


RZUT DACHU
skala 1:100 [cm]

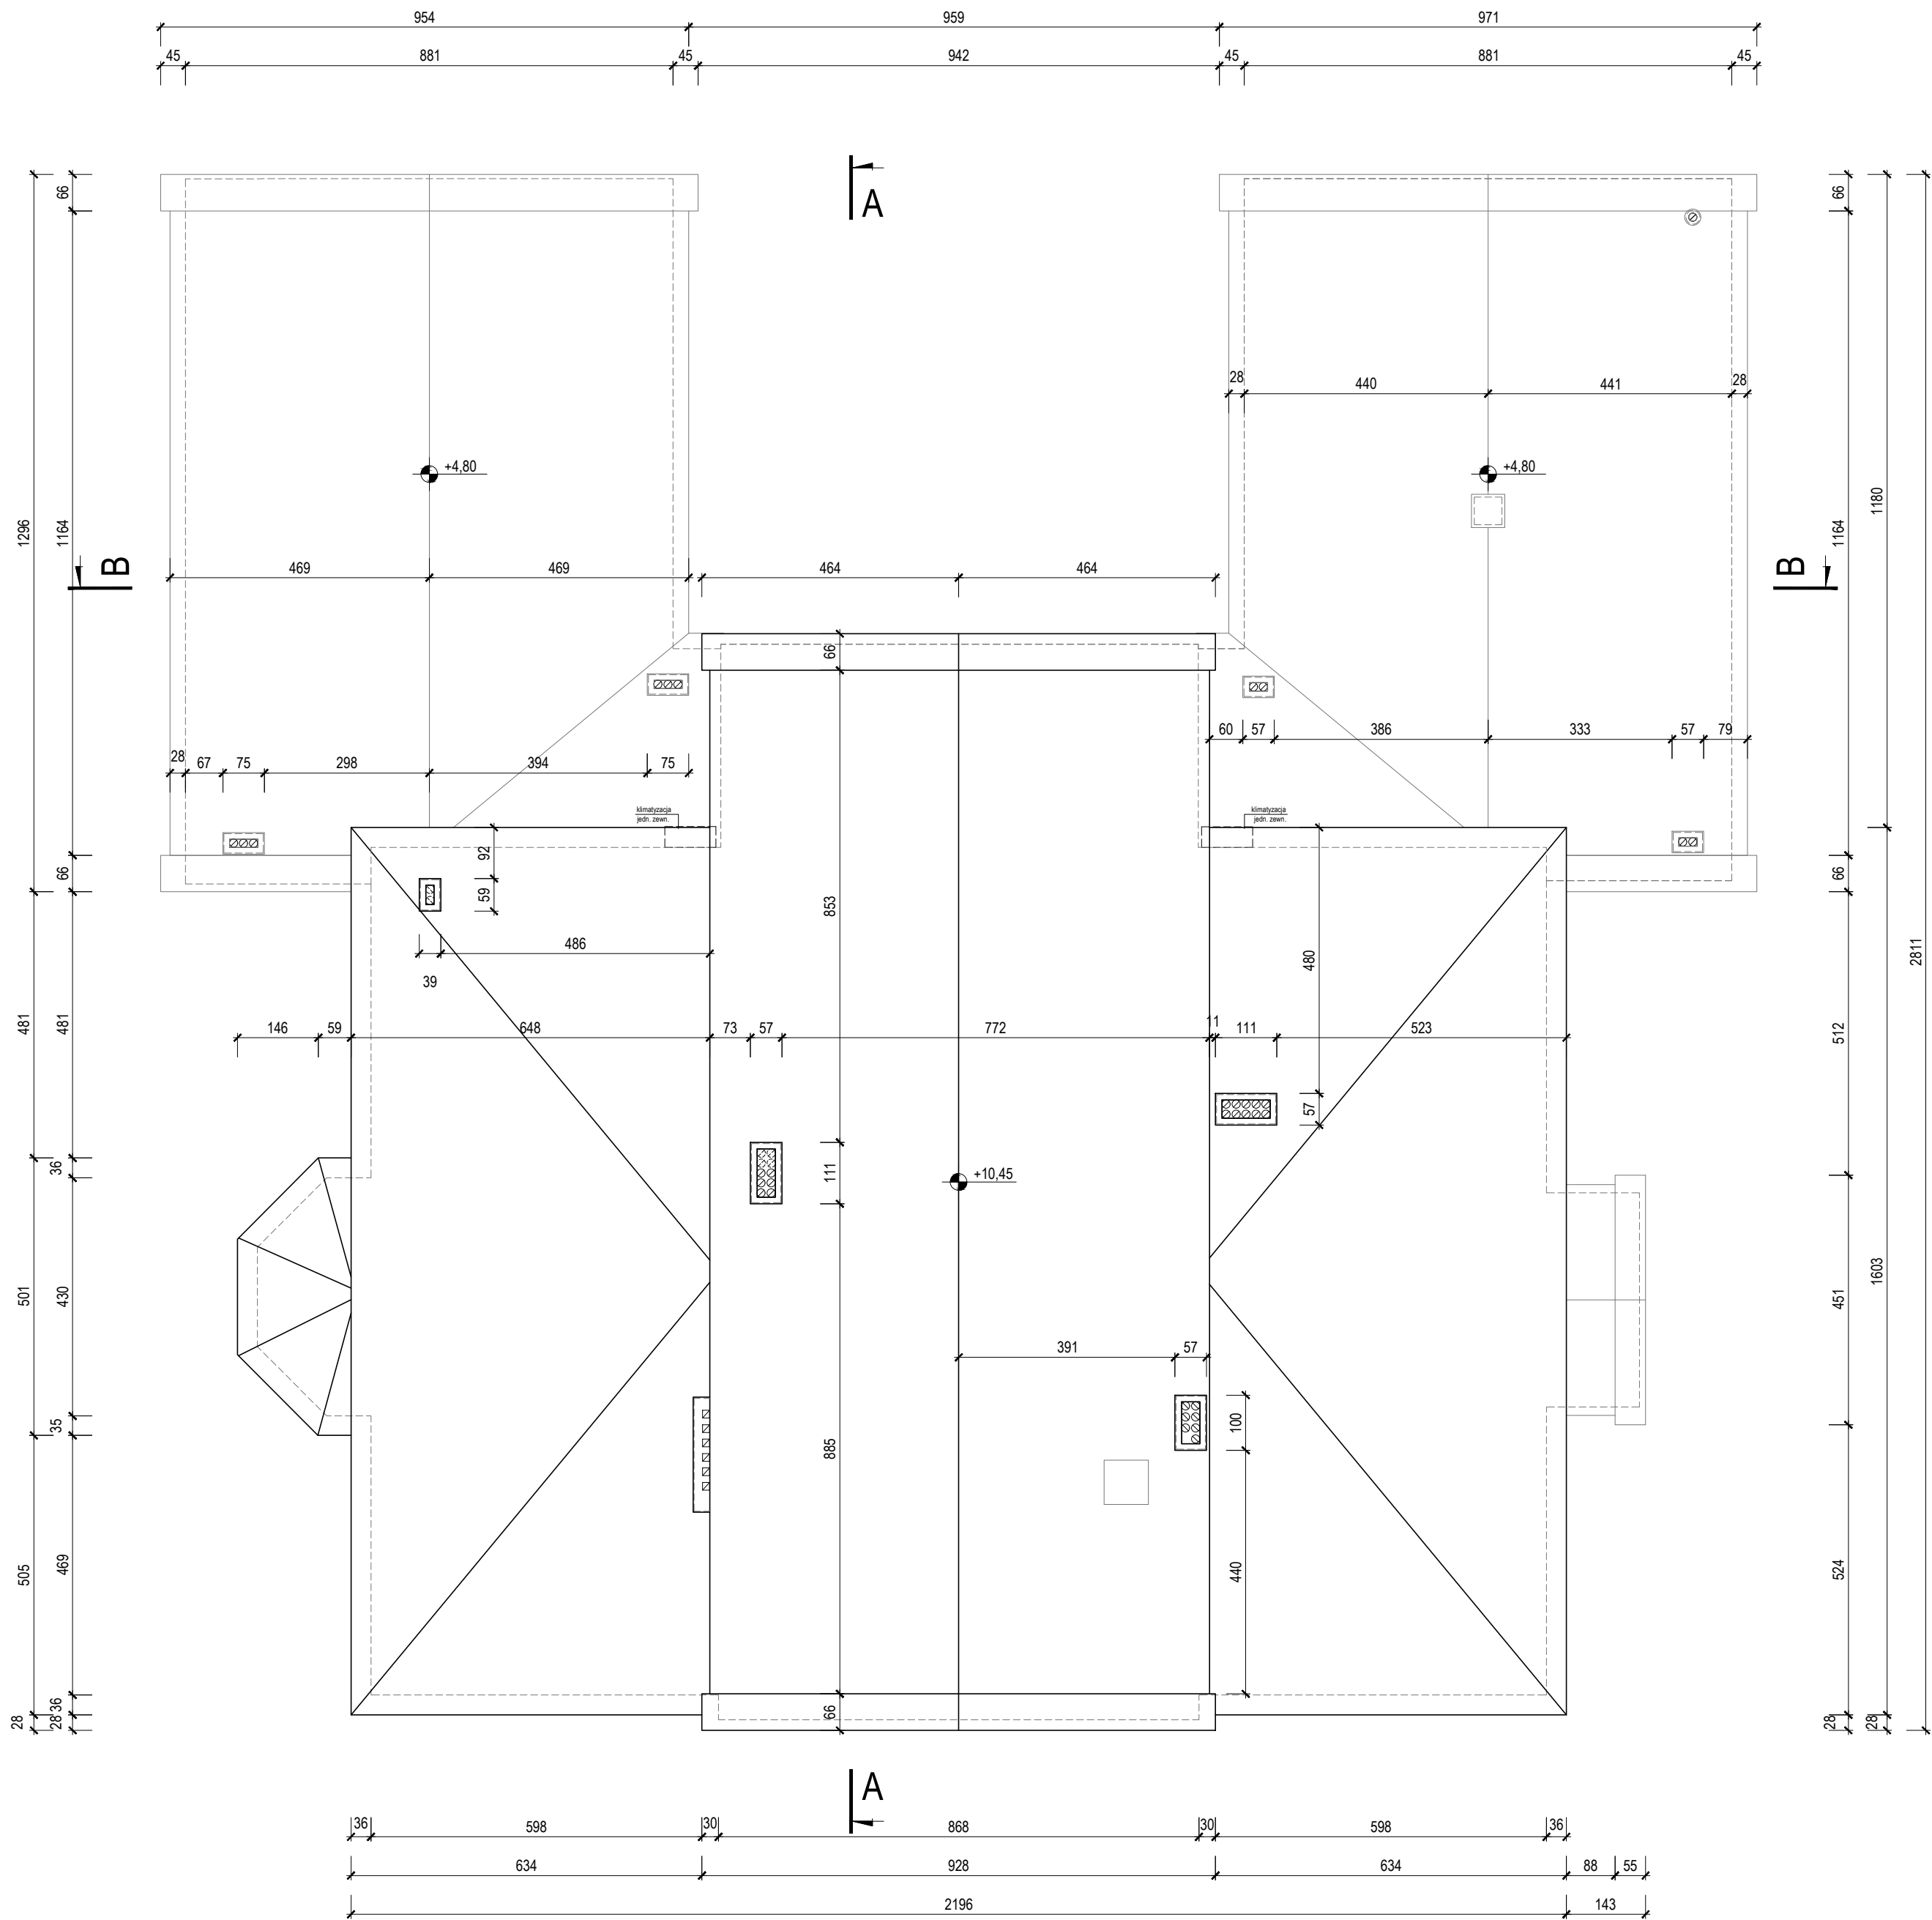

Jednostka projektowa

RUKA
p r o j e k t

RUKA projekt sp. z o.o.

59-220 Legnica, ul. Wojska Polskiego 1/5

tel. +48 76 751 50 06

Nazwa i adres inwestycji

Przebudowa budynku administracyjno-dydaktycznego na żłobek
ul. Zamoyskiego 7, 58-500 Jelenia Góra

Nazwa i adres inwestora

Karkonoska Państwowa Szkoła Wyższa
ul. Lwówecka 18, 58-500 Jelenia Góra

Tytuł rysunku

RZUT DACHU

Projektował		Nr uprawnień	Podpis	Specjalność
mgr inż. arch. Małgorzata Matynia		12/06/DOIA		ARCHITEKTONICZNA
Sprawdził		Nr uprawnień	Podpis	Specjalność
Stadium	Data	Branża	Skala	Nr rys.
P.W.	31.03.2020	ARCHITEKTURA	1:100	04/A