


RZUT PIWNICY
skala 1:100 [cm]

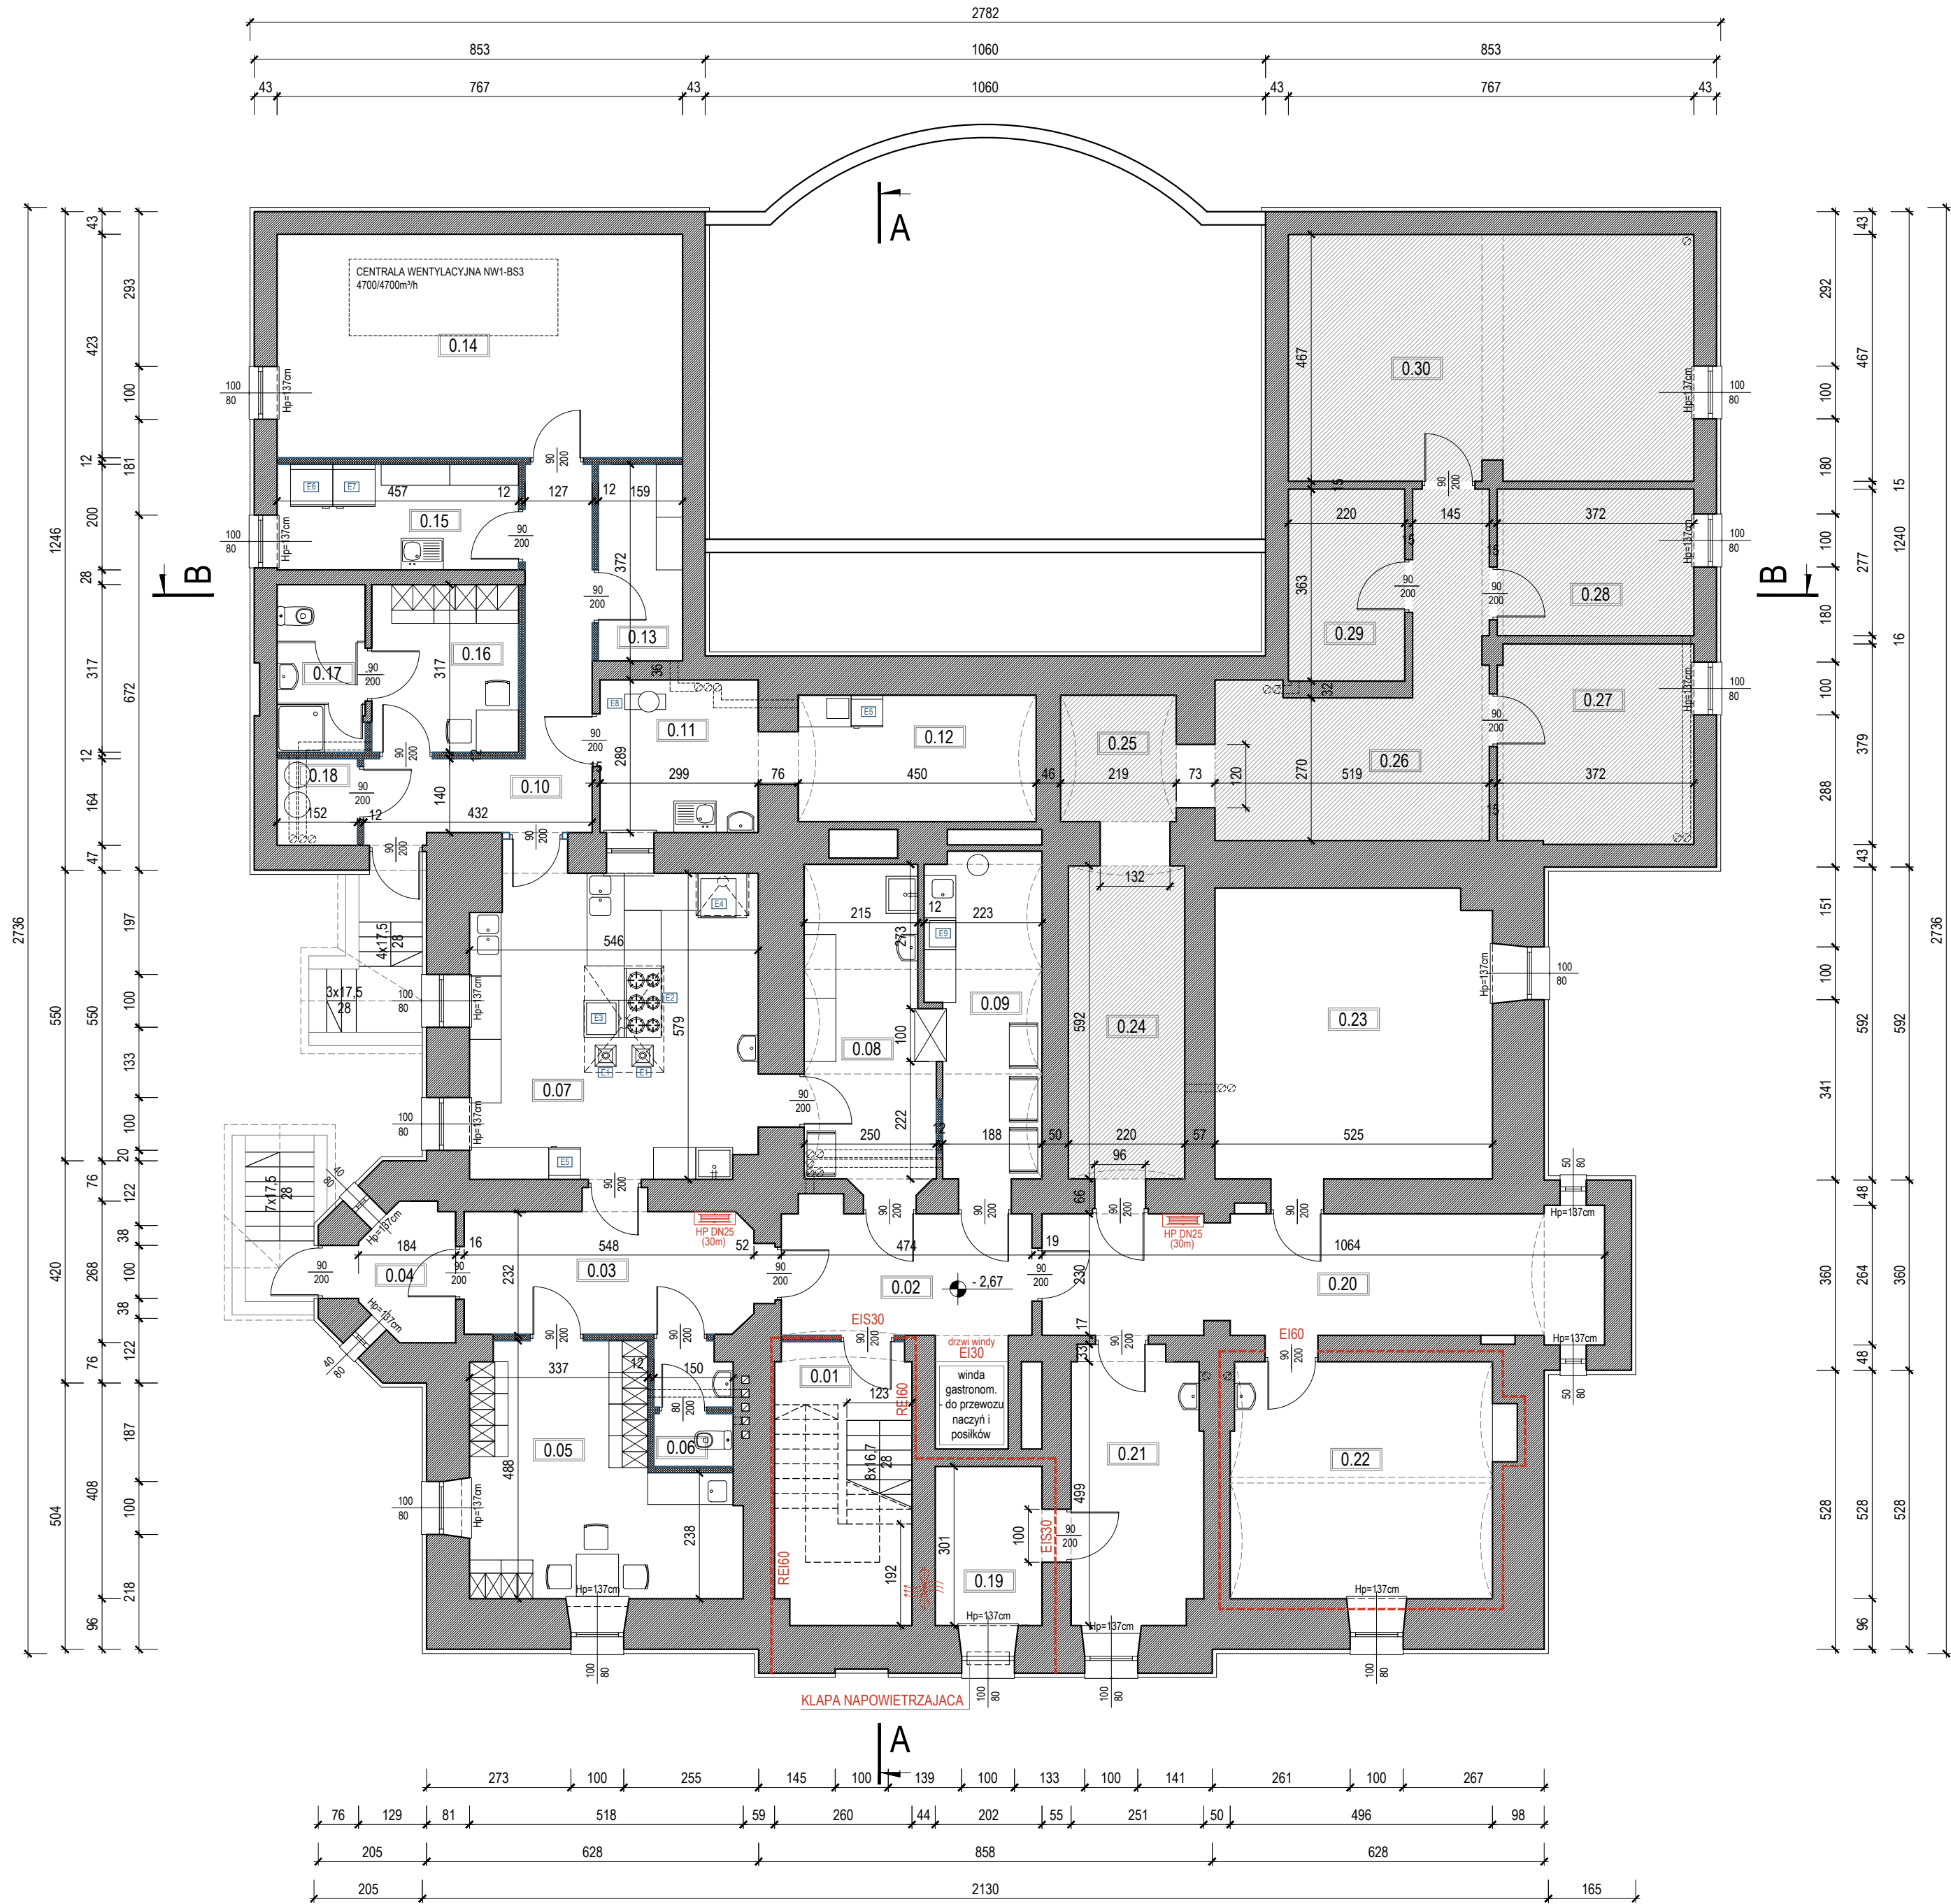

ZESTAWIENIE POMIESZCZEŃ				
PIWNICA	nr	nazwa pomieszczenia	pow.	h pom.
	0.01	KŁATKA SCHODOWA	13,71	---
	0.02	KORYTARZ	10,90	2,40
	0.03	KORYTARZ	12,57	2,40
	0.04	PRZEDSIONEK	4,26	2,40
	0.05	SZATNIA OPIEKUNEK ŻŁOBKOWYCH	20,45	2,40
	0.06	TOALETA	3,24	2,40
	0.07	KUCHNIA	30,92	2,80
	0.08	ROZDZIELNIA POSILKÓW (GŁÓWNA)	13,91	2,30
	0.09	ZMYWALNIA NACZYŃ	12,09	2,30
	0.10	KORYTARZ	13,40	2,20
	0.11	OBIERALNIA WARZYW	8,64	2,20
	0.12	MAGAZYN I NAŚWIETLANIE JAJ	10,75	2,38
	0.13	MAGAZYN WARZYW	5,91	2,22
	0.14	WENTYLATORNIA	32,44	2,22
	0.15	MAGAZYN PRODUKTÓW SUCHYCH	9,14	2,22
	0.16	SZATNIA PERSONELU KUCHNI	8,81	2,22
	0.17	UMYWALNIA PERSONELU KUCHNI	5,29	2,22
	0.18	POM. NA ODPADY	2,49	2,22
	0.19	POM. TECHNICZNE	6,08	2,35
	0.20	KORYTARZ	24,63	2,35
	0.21	PRALNIA	12,23	2,35
	0.22	WĘZEŁ CIEPLNY	22,11	2,40
	0.23	WARSZTAT KONSERWATORA	28,26	2,35
	0.24	KORYTARZ	13,02	2,35
	0.25	KORYTARZ	5,23	2,35
	0.26	KORYTARZ	20,10	2,34
	0.27	POM. WYŁĄCZONE Z UŻYTKOWANIA	13,99	2,34
	0.28	POM. WYŁĄCZONE Z UŻYTKOWANIA	10,30	2,34
	0.29	POM. WYŁĄCZONE Z UŻYTKOWANIA	7,98	2,34
	0.30	POM. WYŁĄCZONE Z UŻYTKOWANIA	35,65	2,34
	POWIERZCHNIA ŁĄCZNA		418,50	

POW. DO OBL. STREFY POŻAROWEJ - 500,66m2

Jednostka projektowa			
RUKA projekt sp. z o.o. 59-220 Legnica, ul. Wojska Polskiego 1/5 tel. +48 76 751 50 06			
Nazwa i adres inwestycji			
Przebudowa budynku administracyjno-dydaktycznego na żłobek ul. Zamoyskiego 7, 58-500 Jelenia Góra			
Nazwa i adres inwestora			
Karkonoska Państwowa Szkoła Wyższa ul. Lwówecka 18, 58-500 Jelenia Góra			
Tytuł rysunku			
RZUT PIWNIC			
Projektował	Nr uprawnień	Podpis	Specjalność
mgr inż. arch. Małgorzata Matynia	12/06/DOIA		ARCHITEKTONICZNA
Sprawdził	Nr uprawnień	Podpis	Specjalność
mgr inż. arch. Weronika Polak	30/DSOKK/2016		ARCHITEKTONICZNA
Stadium	Data	Branża	Nr rys.
P.B.	16.03.2020	ARCHITEKTURA	1:100
			01/A