


RZUT PIĘTRA
skala 1:100 [cm]

ZESTAWIENIE POMIESZCZEŃ				
I PIĘTRO	nr	nazwa pomieszczenia	pow.	h pom.
	2.01	KŁATKA SCHODOWA	11,65	---
	2.02	KORYTARZ	15,46	3,30
	2.03	SALA GRUPY ŚREDNIEJ (16 dzieci)	63,21	3,30
	2.04	POM. PORZĄDKOWE	3,05	3,00
	2.05	SALA GRUPY NAJMŁODSZEJ	43,00	2,90
	2.06	SYPIALNIA GRUPY NAJMŁODSZEJ	26,40	3,30
	2.07	PRZEWIAJAK	5,34	3,30
	2.08	TOALETA GRUPY NAJMŁODSZEJ I ŚREDNIEJ	16,09	3,30
	2.09	ROZDZIELNIA POSILKÓW	5,30	3,30
	2.10	SALA GRUPY MŁODSZEJ (15 dzieci)	41,80	2,90
	2.11	SYPIALNIA GRUPY MŁODSZEJ	26,20	2,90
	2.12	TOALETA GRUPY MŁODSZEJ	10,36	2,80
POWIERZCHNIA ŁĄCZNA			267,86	

POW. DO OBL. STREFY POŻAROWEJ - 314,40m2

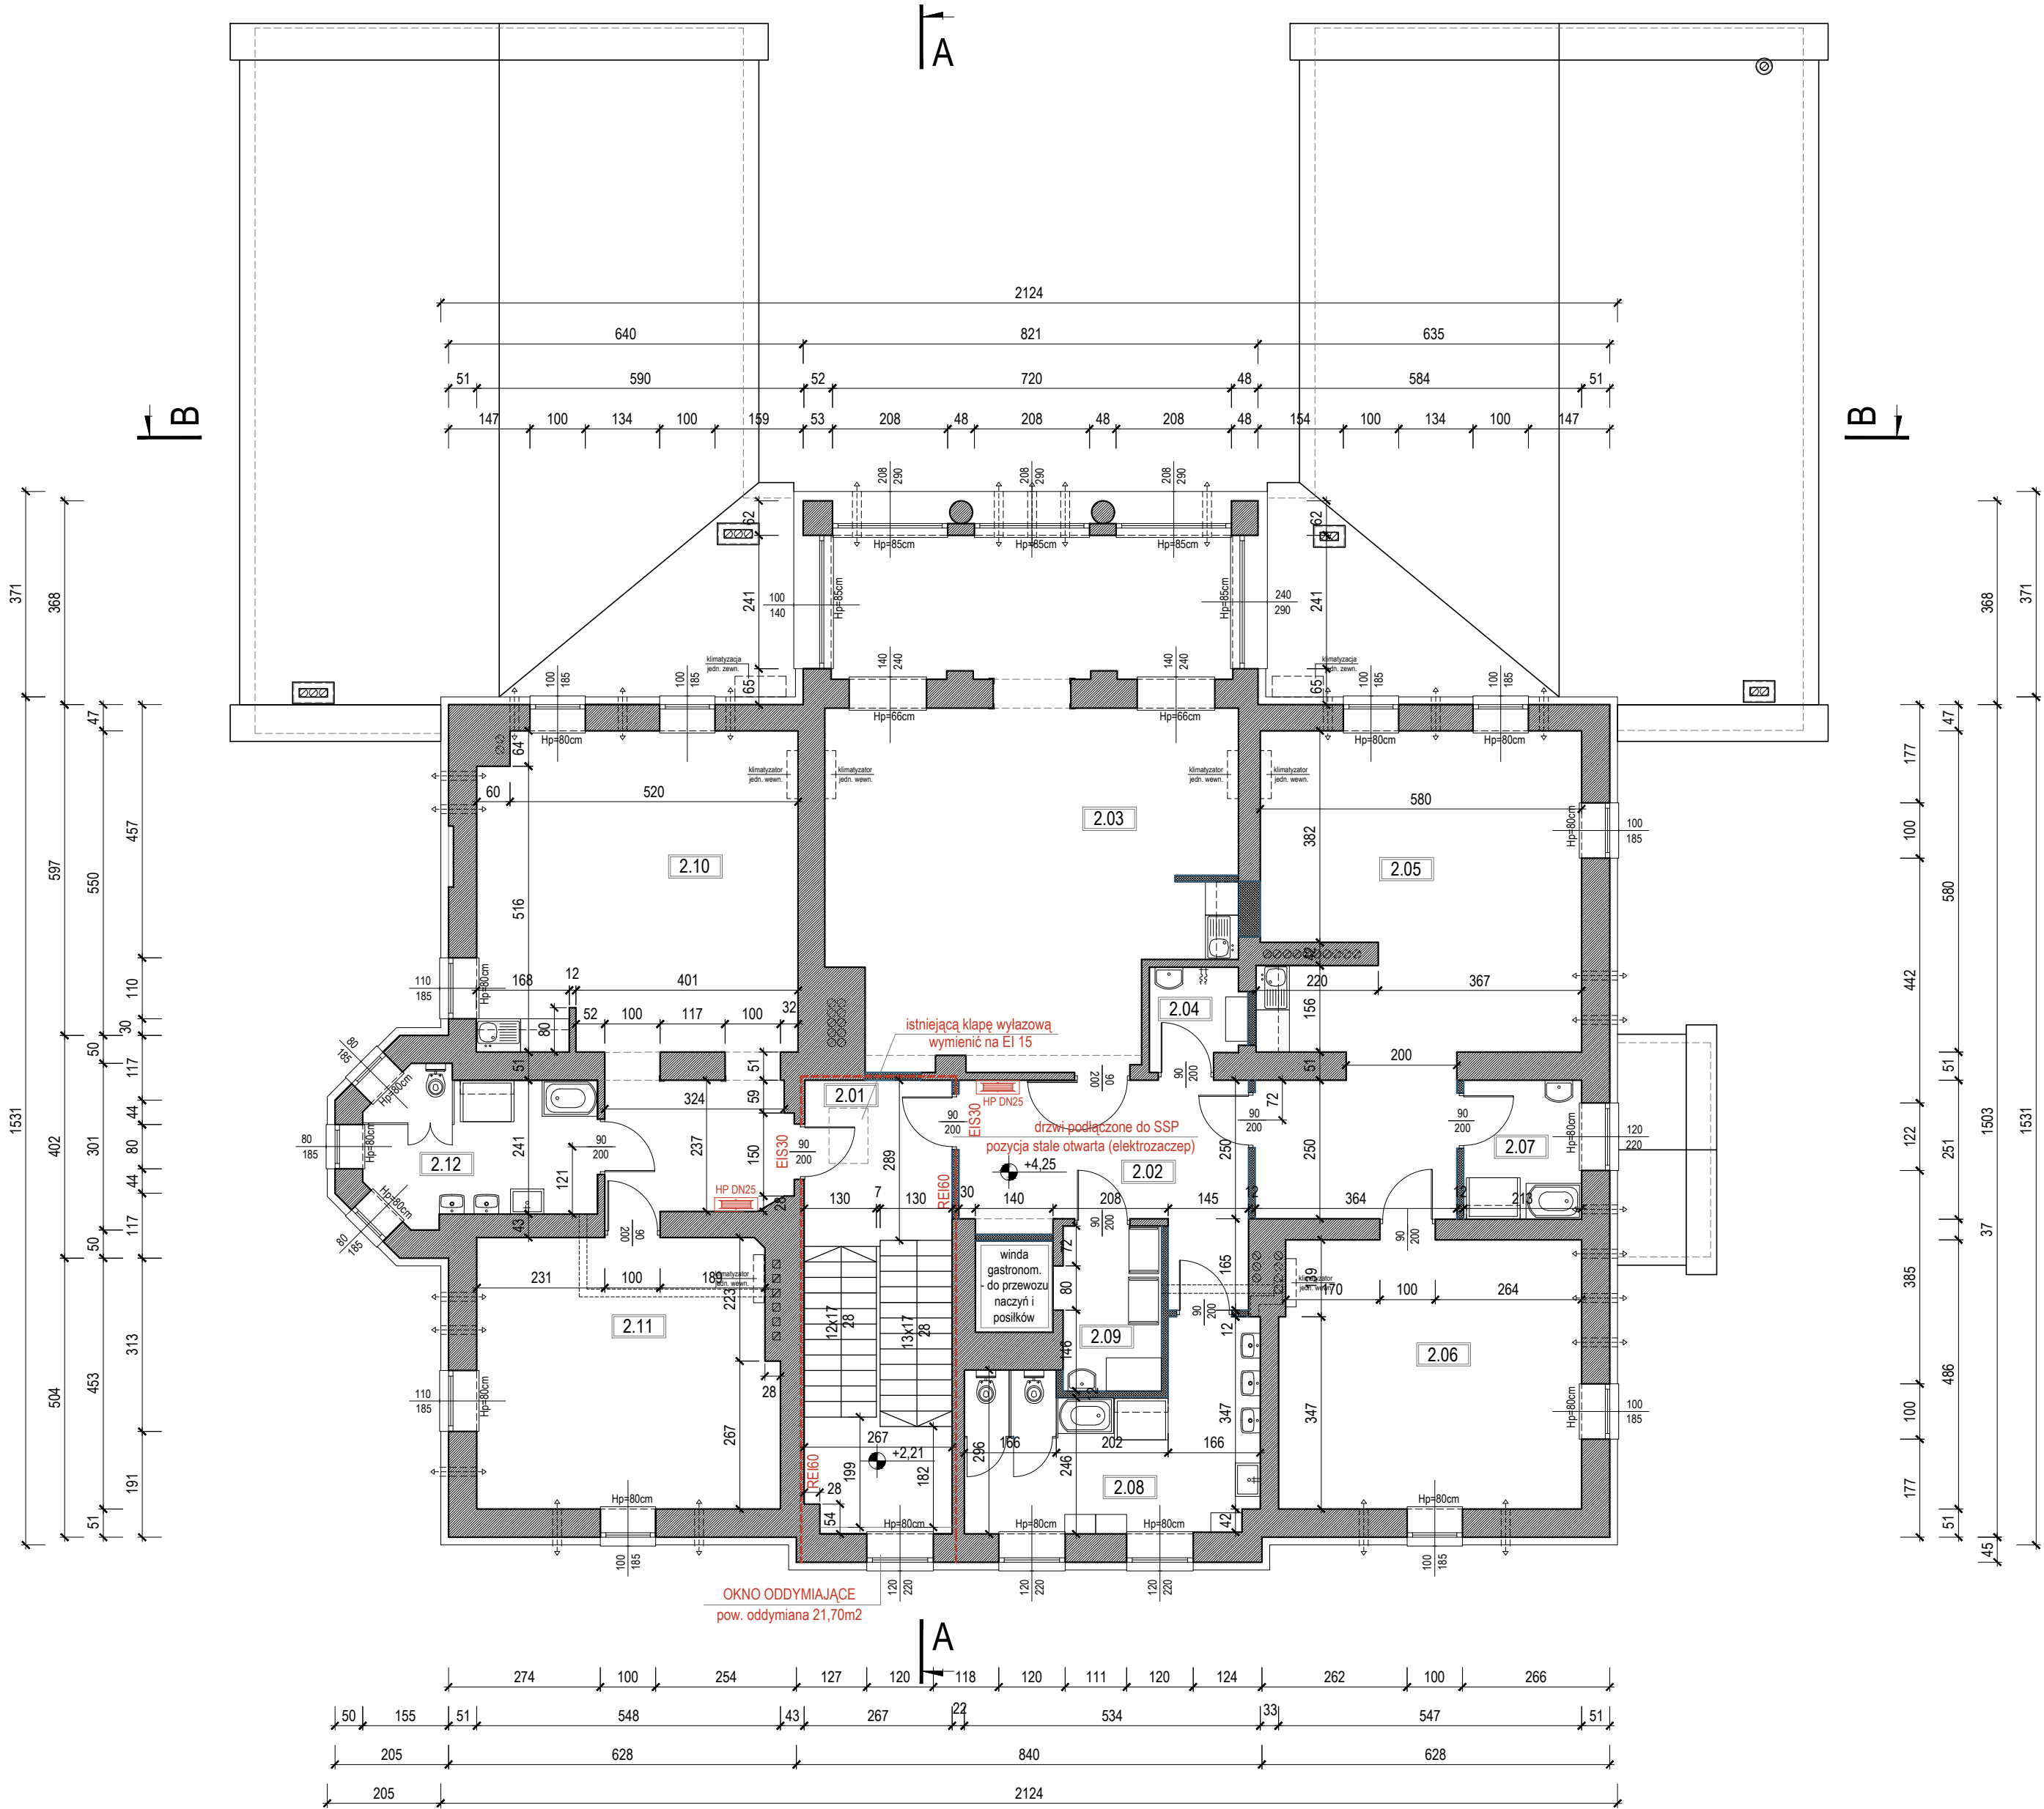

Jednostka projektowa RUKA projekt sp. z o.o. 59-220 Legnica, ul. Wojska Polskiego 1/5 tel. +48 76 751 50 06			
Nazwa i adres inwestycji Przebudowa budynku administracyjno-dydaktycznego na żłobek ul. Zamoyskiego 7, 58-500 Jelenia Góra			
Nazwa i adres inwestora Karkonoska Państwowa Szkoła Wyższa ul. Lwówecka 18, 58-500 Jelenia Góra			
Tytuł rysunku RZUT PIĘTRA			
Projektował mgr inż. arch. Małgorzata Matynia	Nr uprawnień 12/06/DOIA	Podpis	Specjalność ARCHITEKTONICZNA
Sprawdził mgr inż. arch. Weronika Polak	Nr uprawnień 30/DSOKK/2016	Podpis	Specjalność ARCHITEKTONICZNA
Stadium P.B.	Data 16.03.2020	Branża ARCHITEKTURA	Nr rys. 03/A