


RZUT DACHU
skala 1:100 [cm]

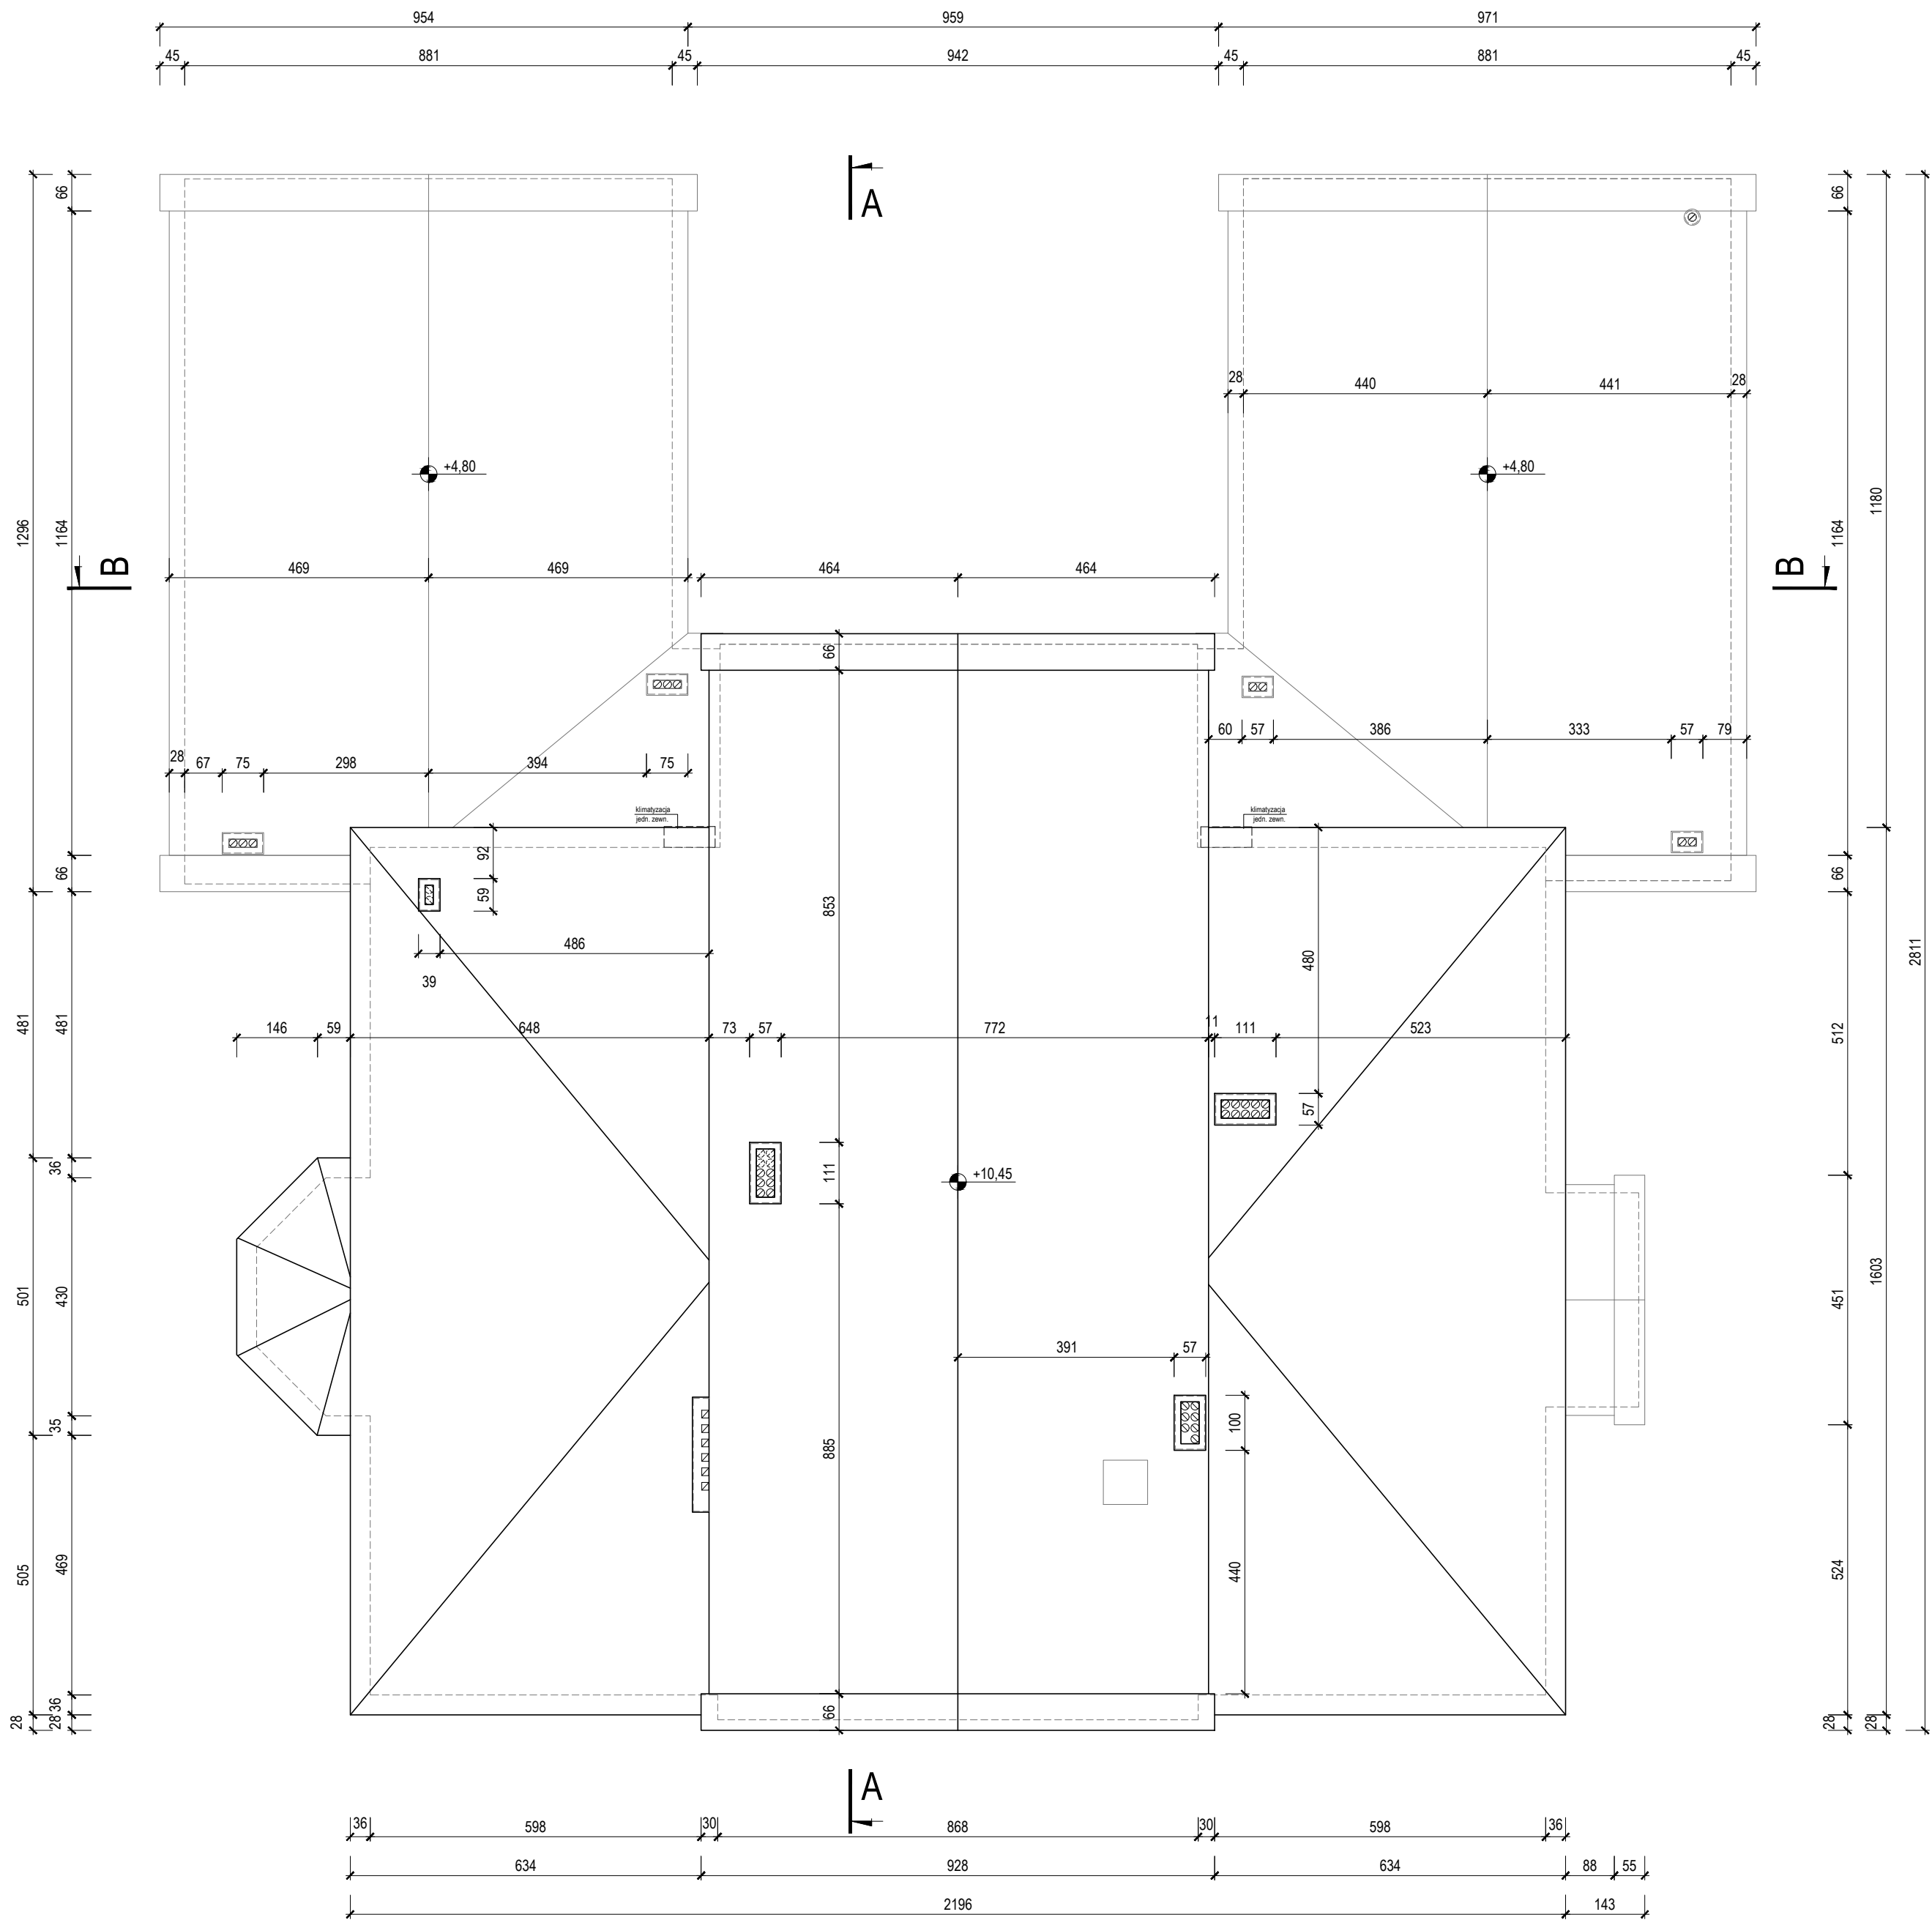

Jednostka projektowa			
RUKA projekt sp. z o.o. 59-220 Legnica, ul. Wojska Polskiego 1/5 tel. +48 76 751 50 06			
Nazwa i adres inwestycji			
Przebudowa budynku administracyjno-dydaktycznego na żłobek ul. Zamoyskiego 7, 58-500 Jelenia Góra			
Nazwa i adres inwestora			
Karkonoska Państwowa Szkoła Wyższa ul. Lwówecka 18, 58-500 Jelenia Góra			
Tytuł rysunku			
RZUT DACHU			
Projektował	Nr uprawnień	Podpis	Specjalność
mgr inż. arch. Małgorzata Matynia	12/06/DOIA		ARCHITEKTONICZNA
Sprawdził	Nr uprawnień	Podpis	Specjalność
mgr inż. arch. Weronika Polak	30/DSOKK/2016		ARCHITEKTONICZNA
Stadium	Data	Branża	Skala
P.B.	16.03.2020	ARCHITEKTURA	1:100
Nr rys.			04/A