


ZESTAWIENIE STALI – KSZTAŁTOWNIKI

| Poz. | Profil | Długość | Liczba | Masa [kg] | | | Materiał | Uwagi |
|---------------------------|--------|---------|--------|-----------|--------|--------|----------|-------|
| | | [mm] | [szt] | jedn. | 1 szt. | razem | | |
| 1 | I 160 | 2300 | 3 | 17,90 | 41,17 | 123,51 | S235JRG2 | |
| 2 | I 180 | 1500 | 2 | 21,9 | 32,85 | 65,7 | S235JRG2 | |
| RAZEM MASA 1 ELEMENTU(ÓW) | | | | | [kg] | 189,2 | | |

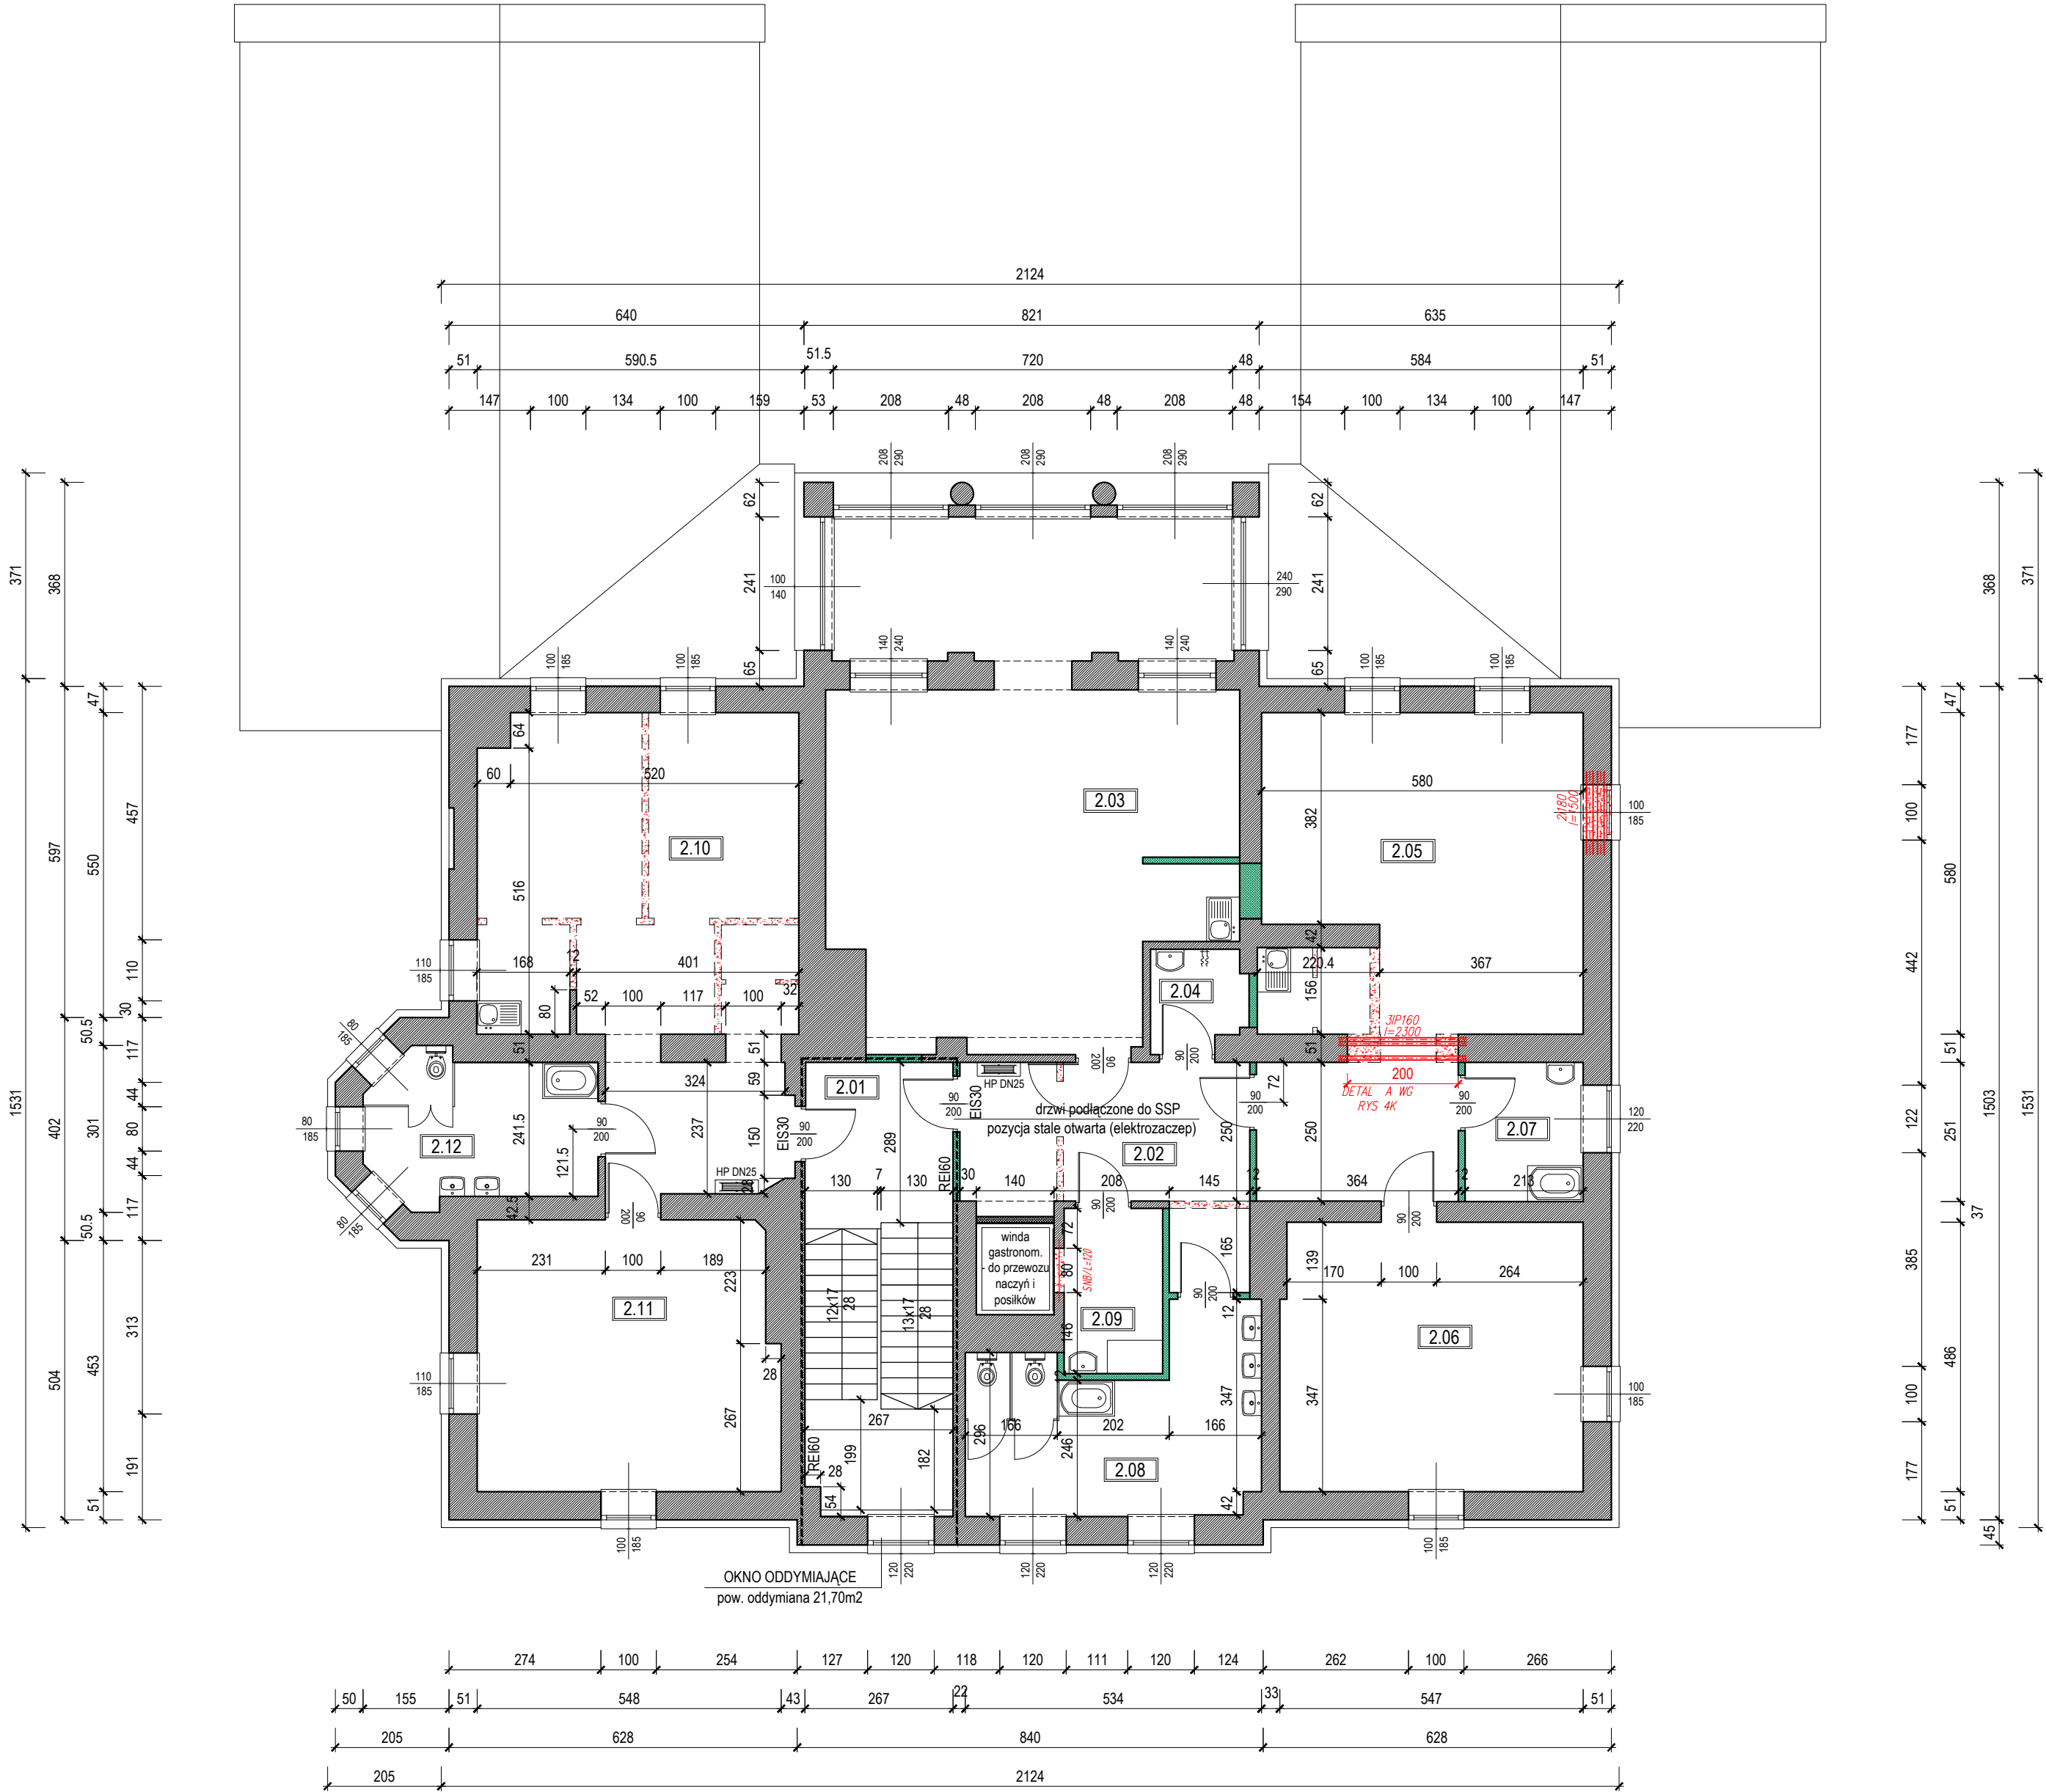

UWAGA:
Przed zamówieniem jakichkolwiek elementów budowlanych, wykończeniowych, instalacyjnych i wyposażenia podane wymiary należy zweryfikować na budowie z natury.
Ze względu na zabytkowy charakter budynku, jego obecny stani i przewidywany zakres prac rzeczywiste wymiary mogą odbiegać od podanych w dokumentacji.

| | | | |
|--|---------------------------|-----------------------|--|
| Jednostka projektowa RUKA projekt sp. z o.o. 59-220 Legnica, ul. Wojska Polskiego 1/5 tel. +48 76 751 50 06 | | | |
| Nazwa i adres inwestycji Przebudowa budynku administracyjno-dydaktycznego na żłobek ul. Zamoyskiego 7, 58-500 Jelenia Góra | | | |
| Nazwa i adres inwestora Karkonoska Państwowa Szkoła Wyższa ul. Lwówecka 18, 58-500 Jelenia Góra | | | |
| Tytuł rysunku RZUT PIĘTRA | | | |
| Projektował mgr inż. Dorota Kornatowska | Nr uprawnień 66/DOS/07 | Podpis | Specjalność KONSTRUKCYJNO-BUDOWLANA |
| Sprawdził | Nr uprawnień | Podpis | Specjalność |
| Stadium P.B. | Data 16.03.2020 | Branża KONSTRUKCJA | Skala 1:100 |
| Nr rys. | | | 3K |