


1:20 PŁYTA RAMPY POZ.10.1

Lc=11.6mb

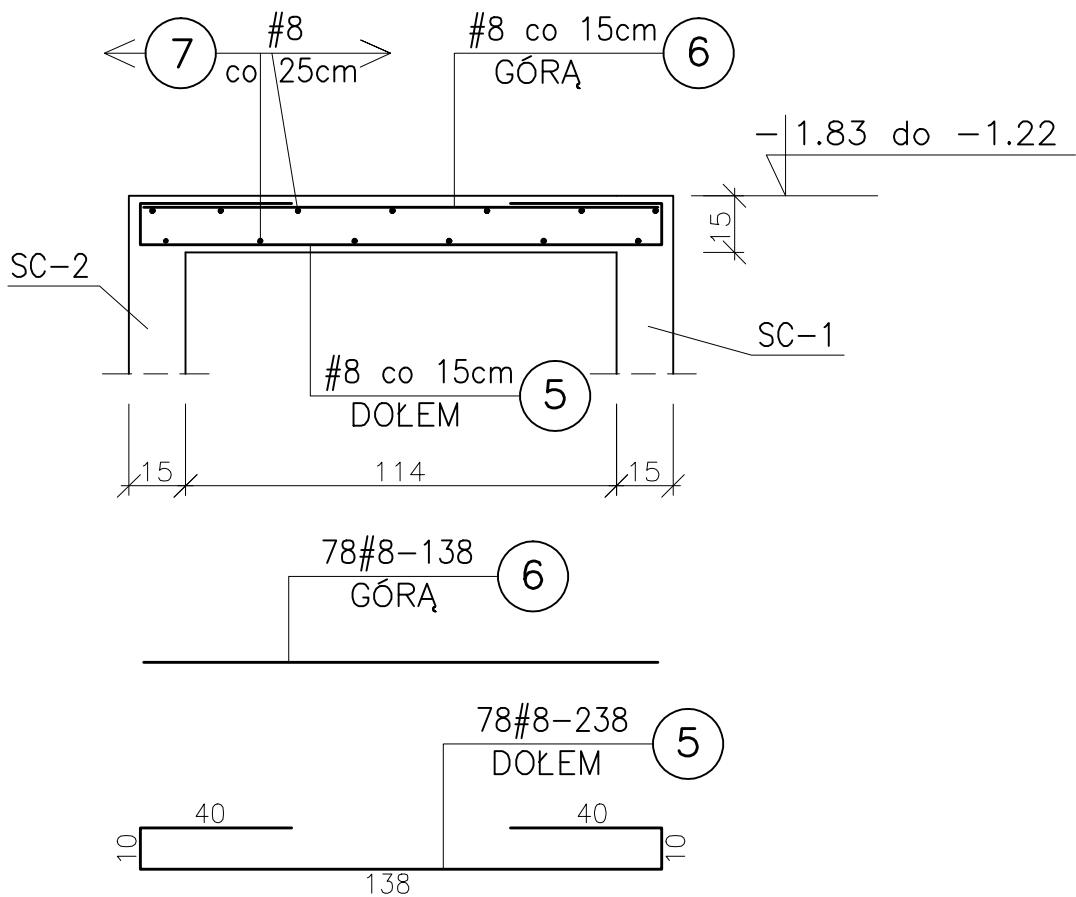

WYKAZ STALI ZBROJENIOWEJ


NUMER PRĘTA	ŚREDNICA [mm]	DŁUGOŚĆ [m]	ILOŚĆ [SZTUK]	DŁUGOŚĆ OGÓLNA [mb]	
				#8	#10
1	#8	0.80	84	67.2	
2	#10	śr.1.48	40		59.2
3	#8	Lc=136.0mb		136.0	
4	#8	śr.0.80	44	35.2	
5	#8	2.38	78	185.6	
6	#8	1.38	78	107.8	
3	#8	Lc=165.0mb		165.0	
RAZEM [m]				696.8	59.2
MASA 1 m PRĘTA [kg/m]				0.395	0.617
MASA WG ŚREDNIC [kg]				276.0	37.0
MASA OGÓŁEM [kg]				313.0	

OTULINA 2.5cm


1:20 ŚCIANA SC-1

ODCINEK "A"

Lc=5.95mb

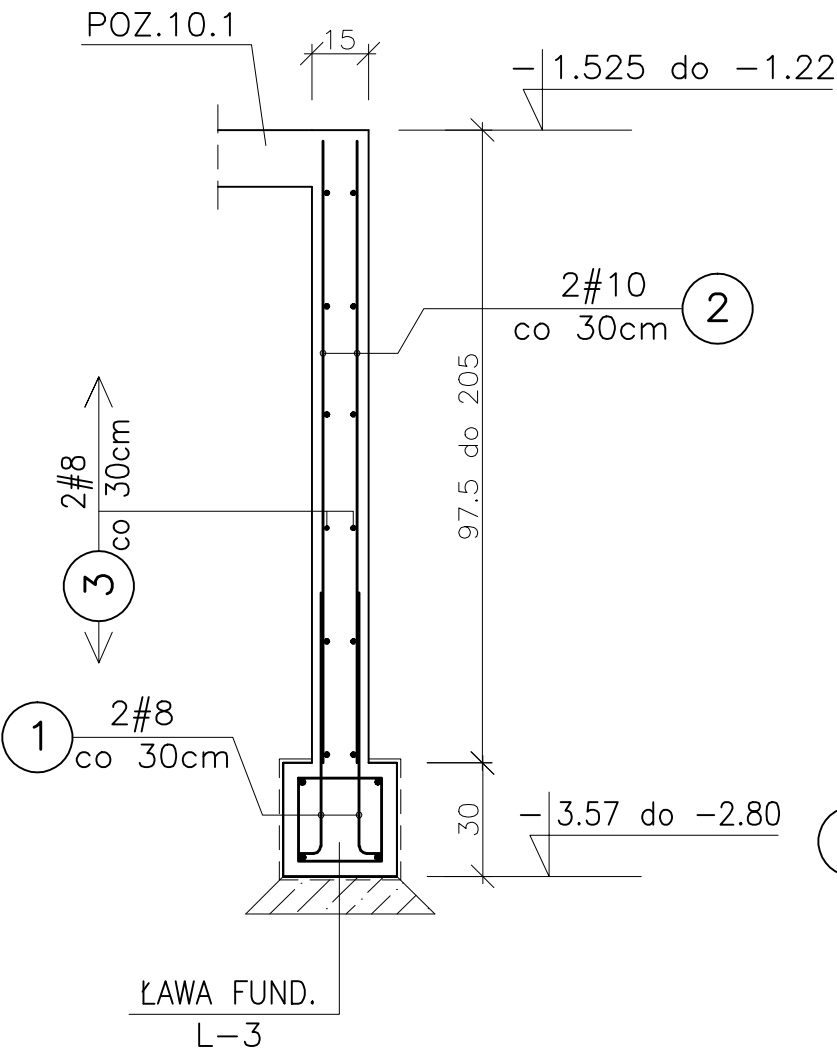

1:20 SZCZEGÓŁ ŁĄCZENIA ŚCIANEK PROSTOPADŁYCH DO SIEBIE

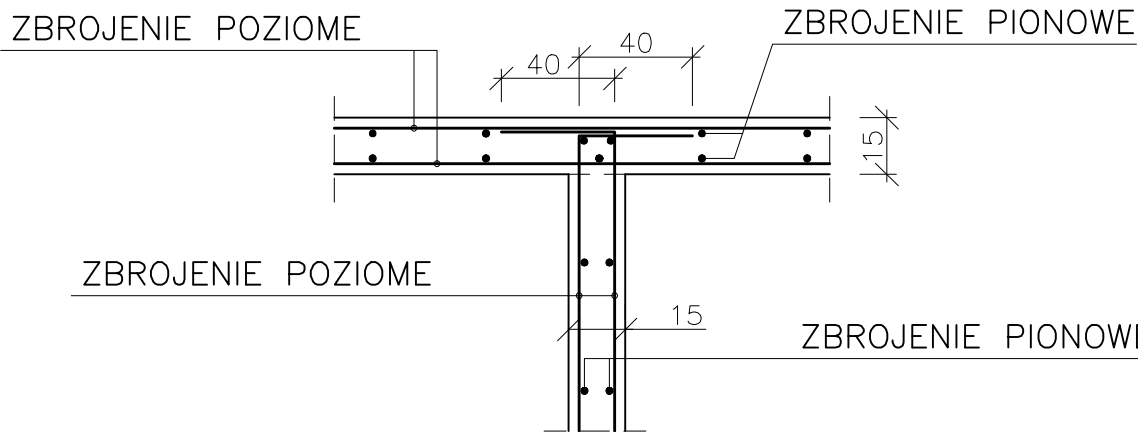


ZBROJENIE POZIOME ŚCIANEK POPRZECZNYCH
ZAKOTWIC W ŚCIANACH PODŁUŻNYCH WG RYSUNKU

ŚCIANA SC-1
PŁYTA RAMPY POZ.10.1

ODCINEK "B"

Lc=6.5mb

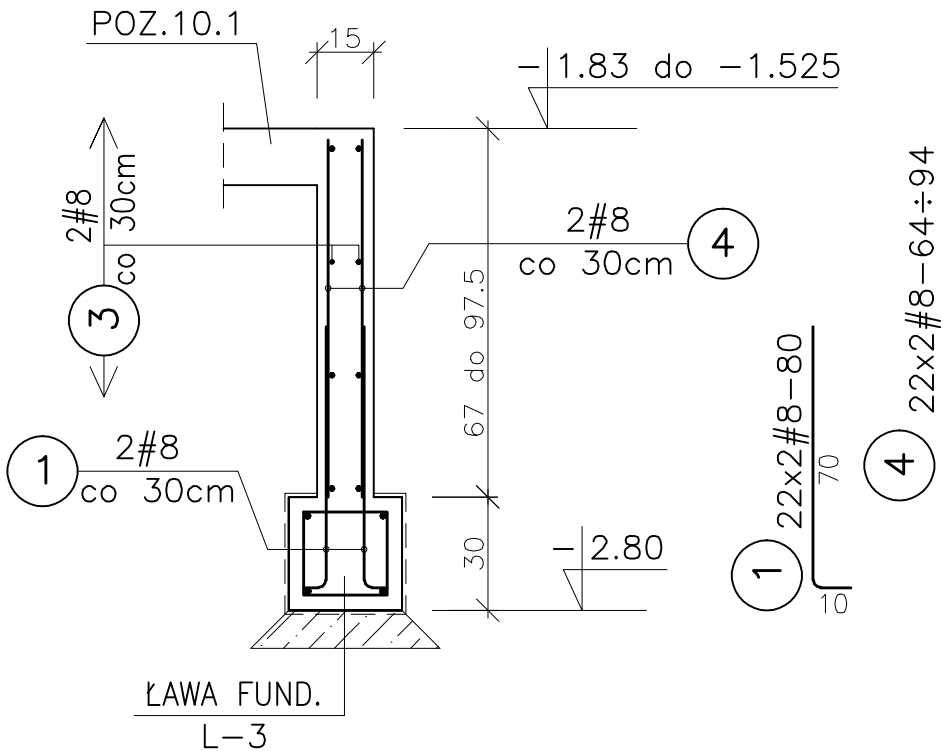

BETON: C25/30 (B30) SZCZELNY W-8
STAL ZBROJ.: #B500B

Wersja:		Opis zmian:			Data:
<div></div>					
AGP SP. Z O. O. I WSPÓLNICY - SP. KOMANDYTOWA					
AL. GEN. HALLERA 157/16, 53 - 201 WROCŁAWTEL./FAX:/071/339-20-26, e-mail:agp@agp.wroc.pl					
OBIEKT:	PRZEBUDOWA BUDYNKU POWOJSKOWEGO NA CENTRUM INTEGRACJI SPOŁECZNEJ			BRANŻA:	KONSTRUKCJA
ADRES:	JELENIA GÓRA , UL. KADETÓW 3			STADIUM:	PROJEKT_WYKONAWCZY
INWESTOR:	KARKONOSKA PAŃSTWOWA SZKOŁA WYŻSZA W JELENIEJ GÓRZE UL. LWÓWECKA 18 ; 58-503 JELENIA GÓRA			BIURO BRANŻOWE:	BIURO KONSTRUKCYJNE "HREBECKI" S.C.
TEMAT:	ŚCIANA SC-1; PŁYTA RAMPY POZ.10.1			PROJEKTANT:	mgr inż. Piotr Hrebecki
				UPR. NR:	208/88/UW
				OPRACOWANIE:	mgr inż. Elżbieta Hrebecka
DATA:				07.2015	SKALA 1:20
					NR RYS.: 2.1.106
Zastrzega się wszelkie prawa wynikające z Ustawy o prawie autorskim. Rysunek niniejszy nie może być w całości lub w części przerysowany, uzupełniony lub odstąpiony komukolwiek, bez pisemnej zgody firmy AGP SP. Z O.O. I WSPÓLNICY SP. KOMANDYTOWA					