

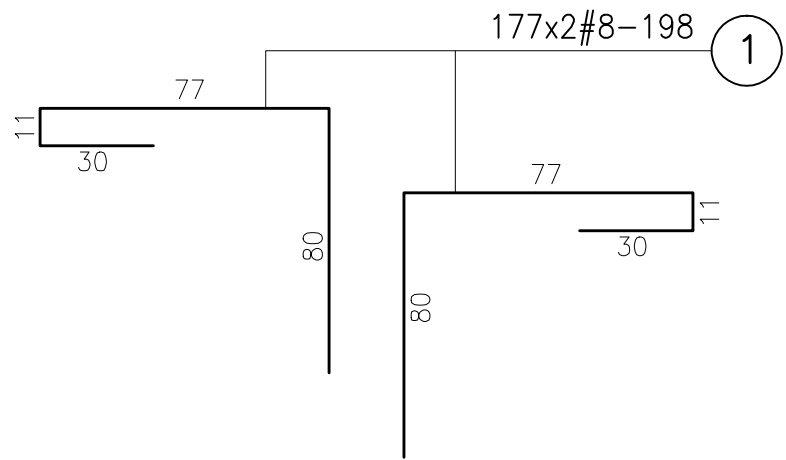


PŁYTY ŻELBETOWE RAMPY R-2:
POZ.10.2, POZ.10.3, POZ.10.4

1:20 PŁYTA POZ.10.2 Lc=26.5mb

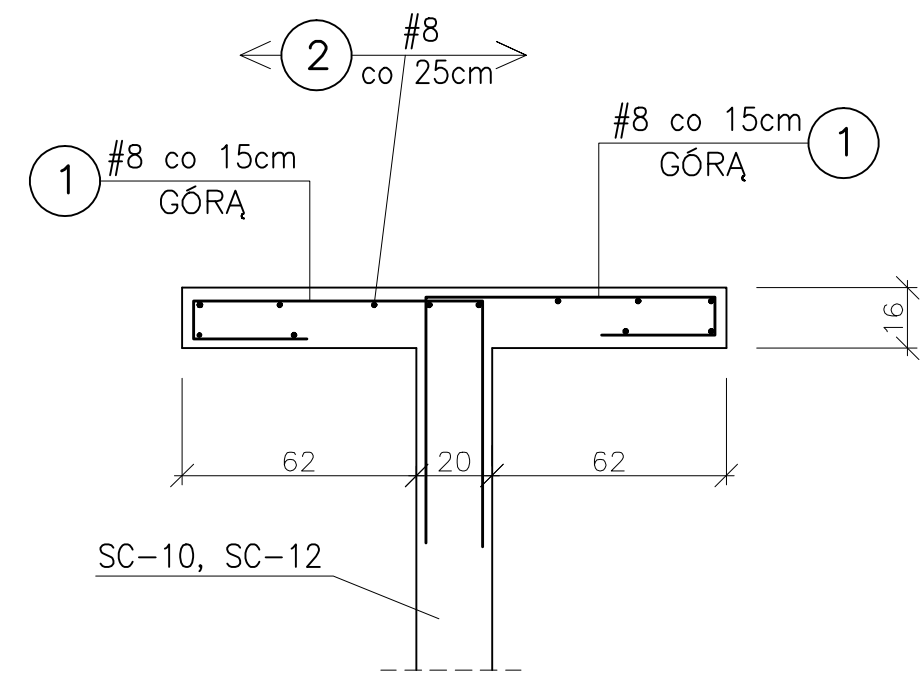

1:20 PŁYTA POZ.10.3 Lc=1.44mb

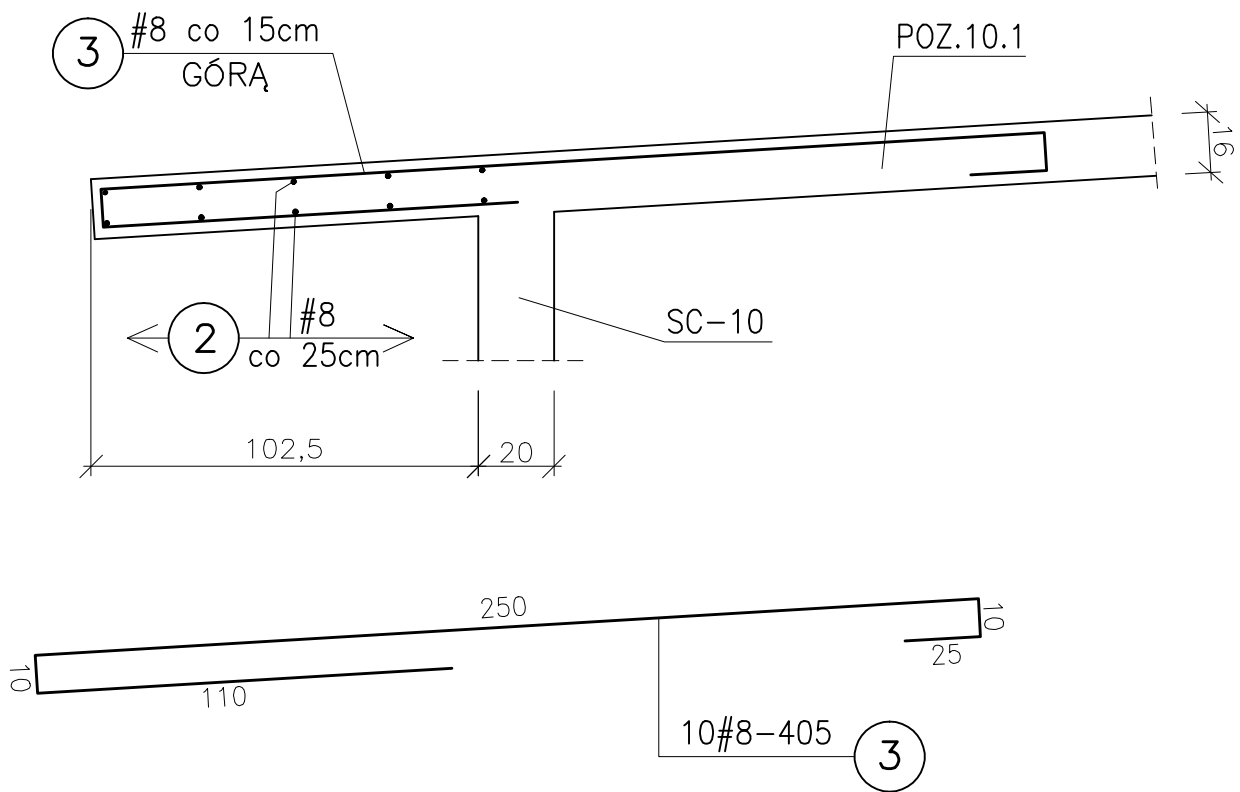


WYKAZ STALI ZBROJENIOWEJ

NUMER PRETA	ŚREDNICA [mm]	DŁUGOŚĆ [m]	ILOŚĆ [SZTUK]	DŁUGOŚĆ OGÓLNA [mb]	
				#8	#12
1	#8	1.98	354	701.0	
2	#8	Lc=408.0mb		408.0	
3	#8	4.05	10	40.5	
4	#12	5.50	39		214.5
RAZEM [m]				1149.5	214.5
MASA 1 m PRETA [kg/m]				0.395	0.888
MASA WG ŚREDNIC [kg]				454.0	190.0
MASA OGÓŁEM [kg]				644.0	

OTULINA 2.5cm

ZBROJENIE PODŁUŻNE #8 UKŁADAĆ NA ZAKŁAD min.60cm
RZĘDNE GÓRY PŁYT wg RYSUNKU ZESTAWCZEGO

1:20 PŁYTA POZ.10.4 Lc=3.08mb

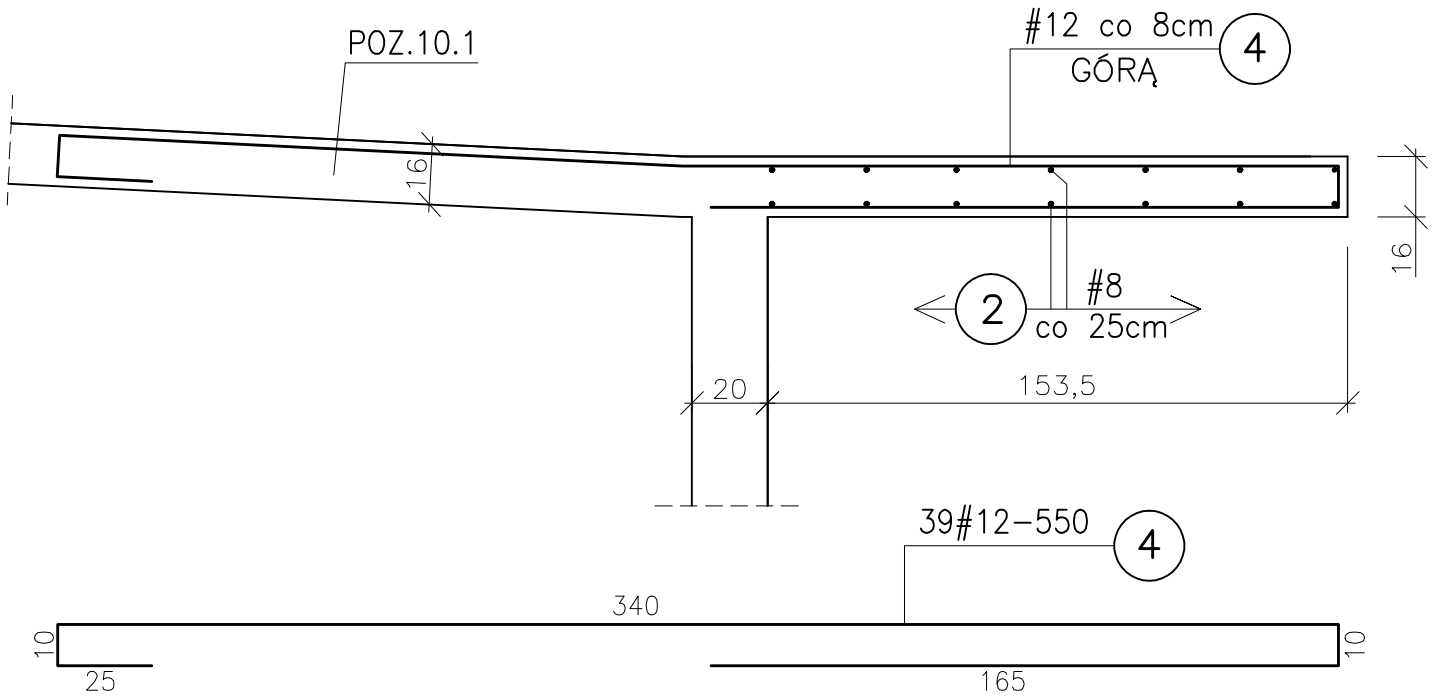

BETON: C25/30 (B30) SZCZELNY W-8
STAL ZBROJ.: #B500B

Wersja:		Opis zmian:		Data:	
<div>AGP SP. Z O. O. I WSPÓLNICY - SP. KOMANDYTOWA</div> <div>AL. GEN. HALLERA 157/16, 53 - 201 WROCLAWTEL./FAX:/071/339-20-26, e-mail:agp@agp.wroc.pl</div>					
OBJEKT:		PRZEBUDOWA BUDYNKU POWOJSKOWEGO NA CENTRUM INTEGRACJI SPOŁECZNEJ		BRANŻA: KONSTRUKCJA	
ADRES:		JELENIA GÓRA , UL. KADETÓW 3		STADIUM: PROJEKT_WYKONAWCZY	
INWESTOR:		KARKONOSKA PAŃSTWOWA SZKOŁA WYŻSZA W JELENIEJ GÓRZE UL. LWÓWECKA 18 ; 58-503 JELENIA GÓRA		BIURO BRANŻOWE: BIURO KONSTRUKCYJNE "HREBECKI" S.C.	
TEMAT:		PŁYTY ŻELBETOWE RAMPY R-2: POZ.10.2, POZ.10.3, POZ.10.4		PROJEKTANT: mgr inż. Piotr Hrebecki	
DATA:		07.2015		UPR. NR: 208/88/UW	
				OPRACOWANIE: mgr inż. Elżbieta Hrebecka	
				SKALA: 1:20 NR RYS.: 2.1.111	
Zastrzega się wszelkie prawa wynikające z Ustawy o prawie autorskim. Rysunek niniejszy nie może być w całości lub w części przerysowany, uzupełniony lub odstąpiony komukolwiek, bez pisemnej zgody firmy AGP SP. Z O.O. I WSPÓLNICY SP. KOMANDYTOWA					