



1:20 BELKA SPOCZNIKOWA POZ.10.7 SZT.1

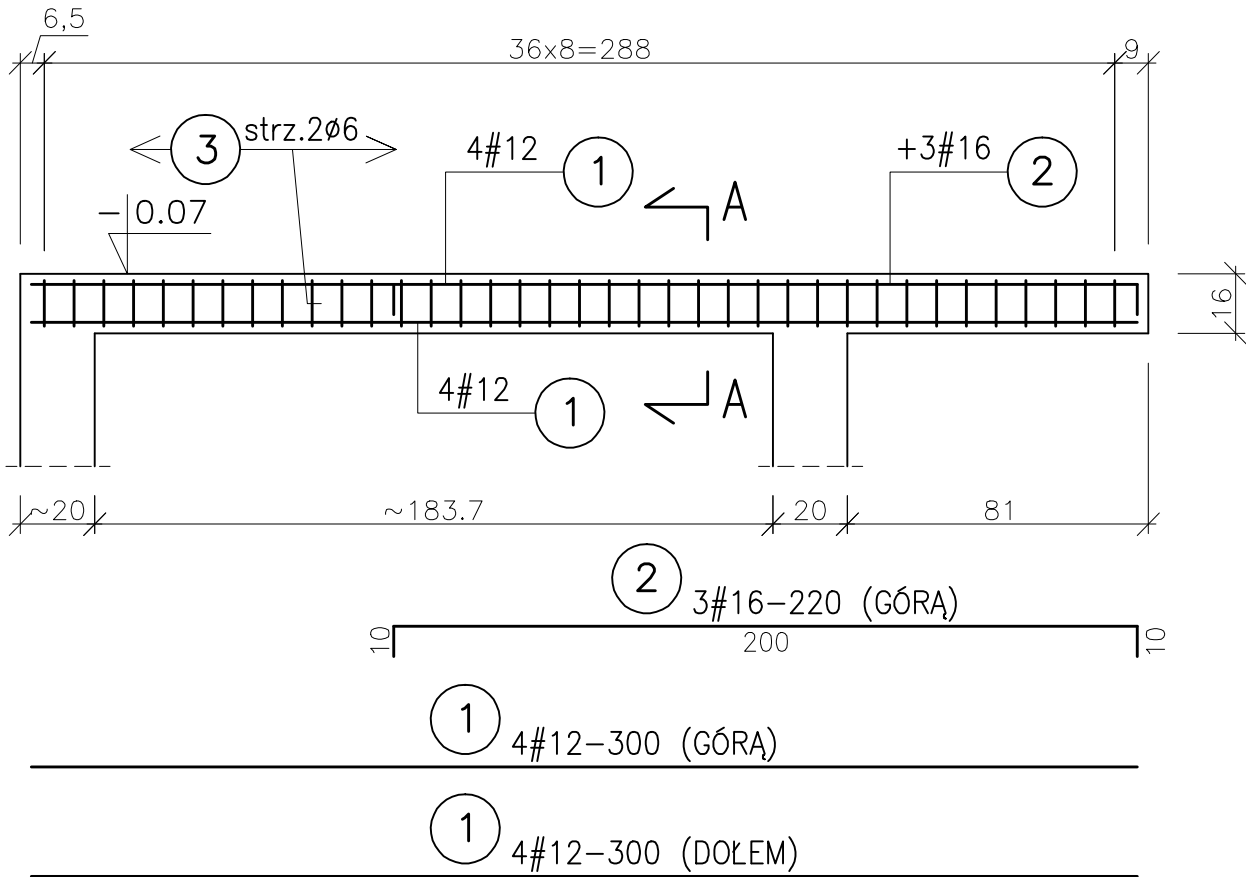

1:20 PRZEKRÓJ A-A

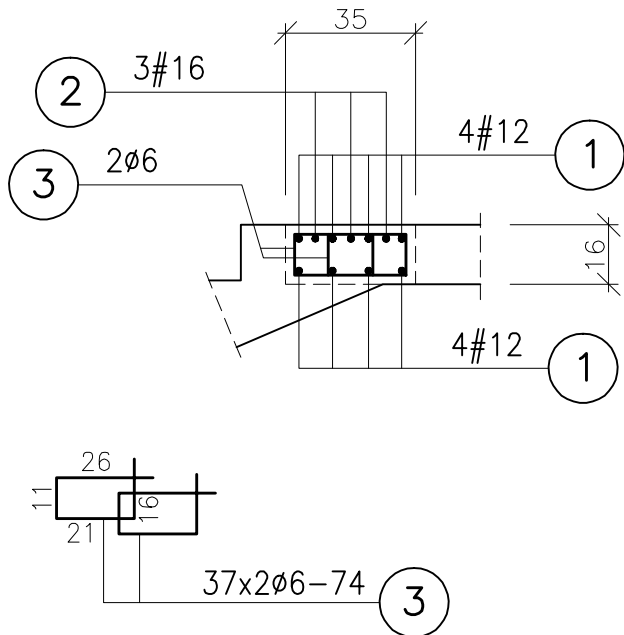

BELKA SPOCZNIKOWA POZ.10.7


PŁYTA ŻELBETOWA POZ.10.6

WYKAZ STALI ZBROJENIOWEJ

NUMER PRĘTA	ŚREDNICA [mm]	DŁUGOŚĆ [m]	ILOŚĆ [SZTUK]	DŁUGOŚĆ OGÓLNA [mb]			
				ØS235JR	#B500B	#12	#16
1	#12	3.00	8			24.0	
2	#16	2.20	3				6.6
3	Ø6	0.74	74	54.8			
4	#8	3.41	16		54.6		
5	#8	3.41	10		34.1		
6	#8	Lc=80.0mb			80.0		
RAZEM [m]				54.8	168.7	24.0	6.6
MASA 1 m PRĘTA [kg/m]				0.222	0.395	0.888	1.58
MASA WG ŚREDNIC [kg]				13.0	67.0	22.0	11.0
MASA OGÓŁEM [kg]				113.0			

1:20 PŁYTA POZ.10.6 SZT.1

SZER. PŁYTY 300cm

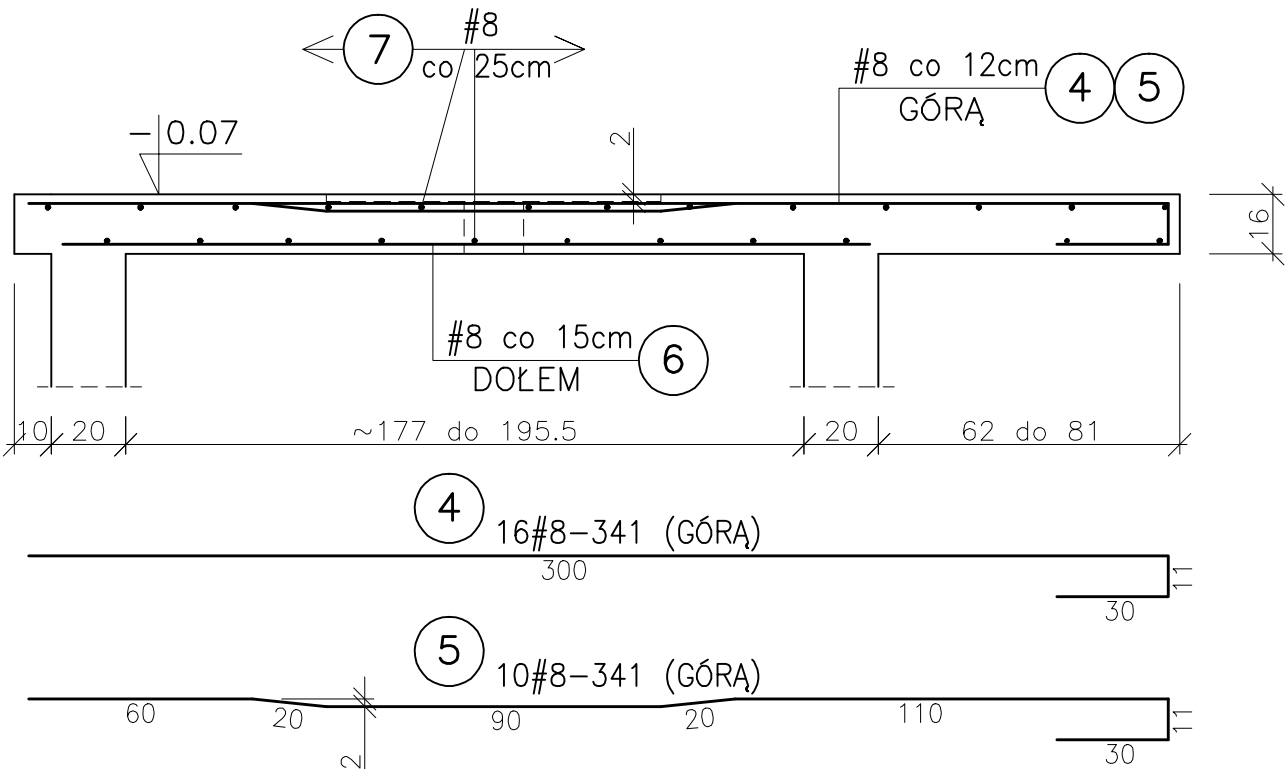

PRĘTY NR 5 UKŁADAĆ W REJONIE ZAGŁĘBIENIA W PŁYTCIE
PRETY TRAFIAJĄCE NA OTWÓR NALEŻY PRZESUNĄĆ, NIE PRZECINAĆ

OTULINA 2.5cm

ZBROJENIE PODŁUŻNE #8 UKŁADAĆ NA ZAKŁAD min.60cm

BETON: C25/30 (B30) SZCZELNY W-8

STAL ZBROJ.: #B500B, Ø S235JR

Wersja:		Opis zmian:			Data:																																	
<div></div> <div>AGP SP. Z O. O. I WSPÓLNICY - SP. KOMANDYTOWA</div> <div>AL. GEN. HALLERA 157/16, 53 - 201 WROCŁAWEL./FAX:/071/339-20-26, e-mail:agp@agp.wroc.pl</div> <table><tr><td colspan="3">OBIEKT: PRZEBUDOWA BUDYNKU POWOJSKOWEGO NA CENTRUM INTEGRACJI SPOŁECZNEJ</td><td colspan="3">BRANŻA: KONSTRUKCJA</td></tr><tr><td colspan="3">ADRES: JELENIA GÓRA , UL. KADETÓW 3</td><td colspan="3">STADIUM: PROJEKT_WYKONAWCZY</td></tr><tr><td colspan="3">INWESTOR: KARKONOSKA PAŃSTWOWA SZKOŁA WYŻSZA W JELENIEJ GÓRZE UL. LWÓWECKA 18 ; 58-503 JELENIA GÓRA</td><td colspan="3">BIURO BRANŻOWE: BIURO KONSTRUKCYJNE "HREBECKI" S.C.</td></tr><tr><td colspan="3">TEMAT: BELKA SPOCZNIKOWA POZ.10.7 PŁYTA ŻELBETOWA POZ.10.6</td><td colspan="3">PROJEKTANT: mgr inż. Piotr Hrebecki UPR. NR: 208/88/UW</td></tr><tr><td colspan="3"></td><td colspan="3">OPRACOWANIE: mgr inż. Elżbieta Hrebecka</td></tr></table> <table><tr><td>DATA: 07.2015</td><td>SKALA 1:20</td><td>NR RYS.: 2.1.112</td></tr></table> <div>Zastrzega się wszelkie prawa wynikające z Ustawy o prawie autorskim. Rysunek niniejszy nie może być w całości lub w części przerysowany, uzupełniony lub odstąpiony komukolwiek, bez pisemnej zgody firmy AGP SP. Z O.O. i WSPÓLNICY SP. KOMANDYTOWA</div>						OBIEKT: PRZEBUDOWA BUDYNKU POWOJSKOWEGO NA CENTRUM INTEGRACJI SPOŁECZNEJ			BRANŻA: KONSTRUKCJA			ADRES: JELENIA GÓRA , UL. KADETÓW 3			STADIUM: PROJEKT_WYKONAWCZY			INWESTOR: KARKONOSKA PAŃSTWOWA SZKOŁA WYŻSZA W JELENIEJ GÓRZE UL. LWÓWECKA 18 ; 58-503 JELENIA GÓRA			BIURO BRANŻOWE: BIURO KONSTRUKCYJNE "HREBECKI" S.C.			TEMAT: BELKA SPOCZNIKOWA POZ.10.7 PŁYTA ŻELBETOWA POZ.10.6			PROJEKTANT: mgr inż. Piotr Hrebecki UPR. NR: 208/88/UW						OPRACOWANIE: mgr inż. Elżbieta Hrebecka			DATA: 07.2015	SKALA 1:20	NR RYS.: 2.1.112
OBIEKT: PRZEBUDOWA BUDYNKU POWOJSKOWEGO NA CENTRUM INTEGRACJI SPOŁECZNEJ			BRANŻA: KONSTRUKCJA																																			
ADRES: JELENIA GÓRA , UL. KADETÓW 3			STADIUM: PROJEKT_WYKONAWCZY																																			
INWESTOR: KARKONOSKA PAŃSTWOWA SZKOŁA WYŻSZA W JELENIEJ GÓRZE UL. LWÓWECKA 18 ; 58-503 JELENIA GÓRA			BIURO BRANŻOWE: BIURO KONSTRUKCYJNE "HREBECKI" S.C.																																			
TEMAT: BELKA SPOCZNIKOWA POZ.10.7 PŁYTA ŻELBETOWA POZ.10.6			PROJEKTANT: mgr inż. Piotr Hrebecki UPR. NR: 208/88/UW																																			
			OPRACOWANIE: mgr inż. Elżbieta Hrebecka																																			
DATA: 07.2015	SKALA 1:20	NR RYS.: 2.1.112																																				