




BALUSTRADA BL-2, ŚCIANKA BL-3

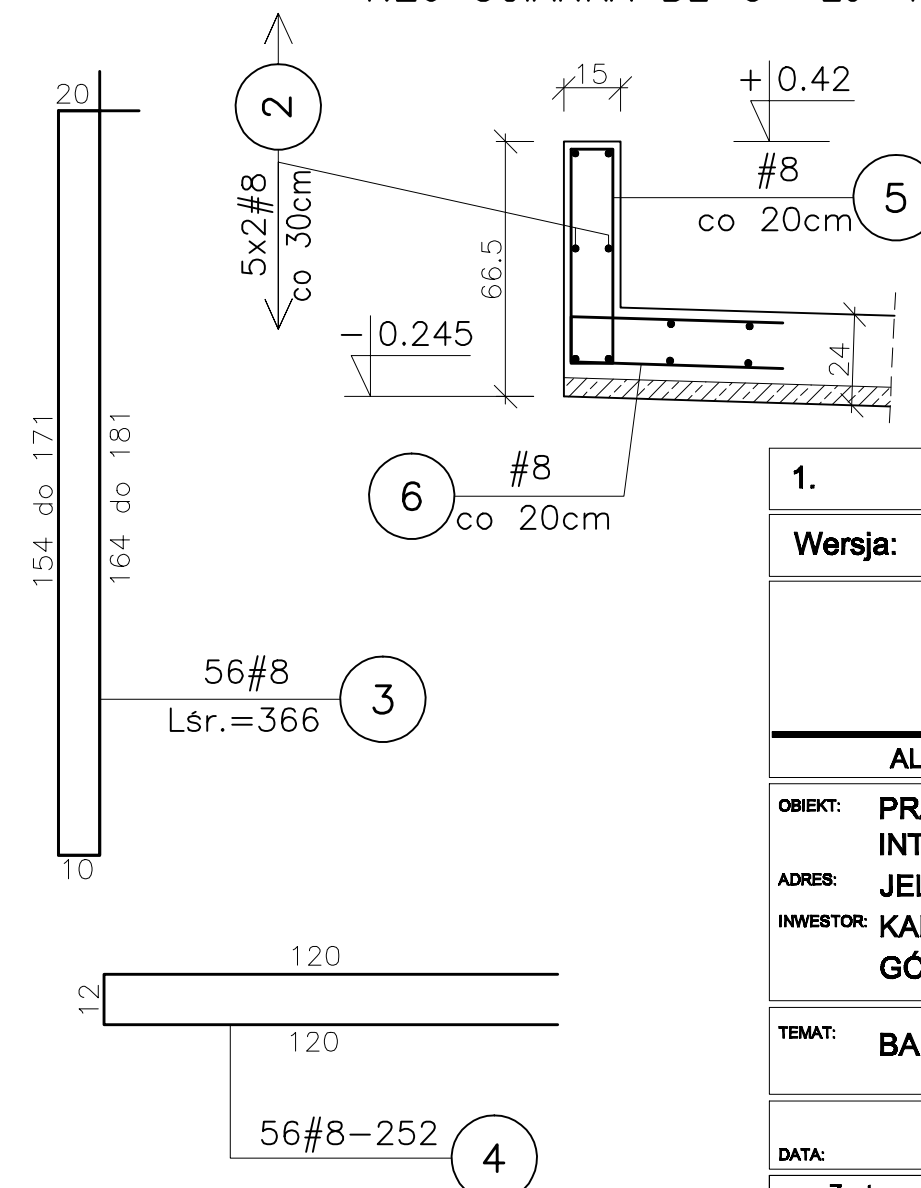

BETON: C25/30 (B 30) szczelny W-8
STAL ZBROJENIOWA: # B500B, \emptyset S235JR

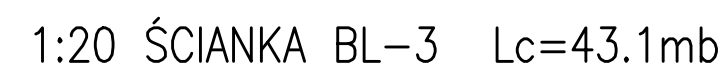

1.		
Wersja:	Opis zmian:	Data:
<div style="text-align: center;">  <p>AGP SP. Z O. O. I WSPÓLNICY - SP. KOMANDYTOWA</p> </div>		
AL. GEN. HALLERA 157/16, 53 - 201 WROCŁAWTEL./FAX:/071/339-20-26, e-mail:agp@agp.wroc.pl		
OBIEKT: PRZEBUDOWA BUDYNKU POWOJSKOWEGO NA CENTRUM INTEGRACJI SPOŁECZNEJ ADRES: JELENIA GÓRA , UL. KADETÓW 3 INWESTOR: KARKONOSKA PAŃSTWOWA SZKOŁA WYŻSZA W JELENIEJ GÓRZE UL. LWÓWECKA 18 ; 58-503 JELENIA GÓRA	BRANŻA: KONSTRUKCJA STADIUM: PROJEKT_WYKONAWCZY BIURO BRANŻOWE: BIURO KONSTRUKCYJNE "HREBECKI" S.C. PROJEKTANT: mgr inż. Piotr Hrebecki UPR. NR: 208/88/UW	
TEMAT: BALUSTRADA BL-2, ŚCIANKA BL-3	OPRACOWANIE: mgr inż. Elżbieta Hrebecka	
DATA: 06.2015	SKALA 1:50 1:20	NR RYS.: 2.1.132
Zastrzega się wszelkie prawa wynikające z Ustawy o prawie autorskim. Rysunek niniejszy nie może być w całości lub w części przerysowany, uzupełniany lub odstępiony komukolwiek. bez pisemnej zgody firm AGP SP. Z O.O. I WSPÓLNICY SP. KOMANDYTOWA		