
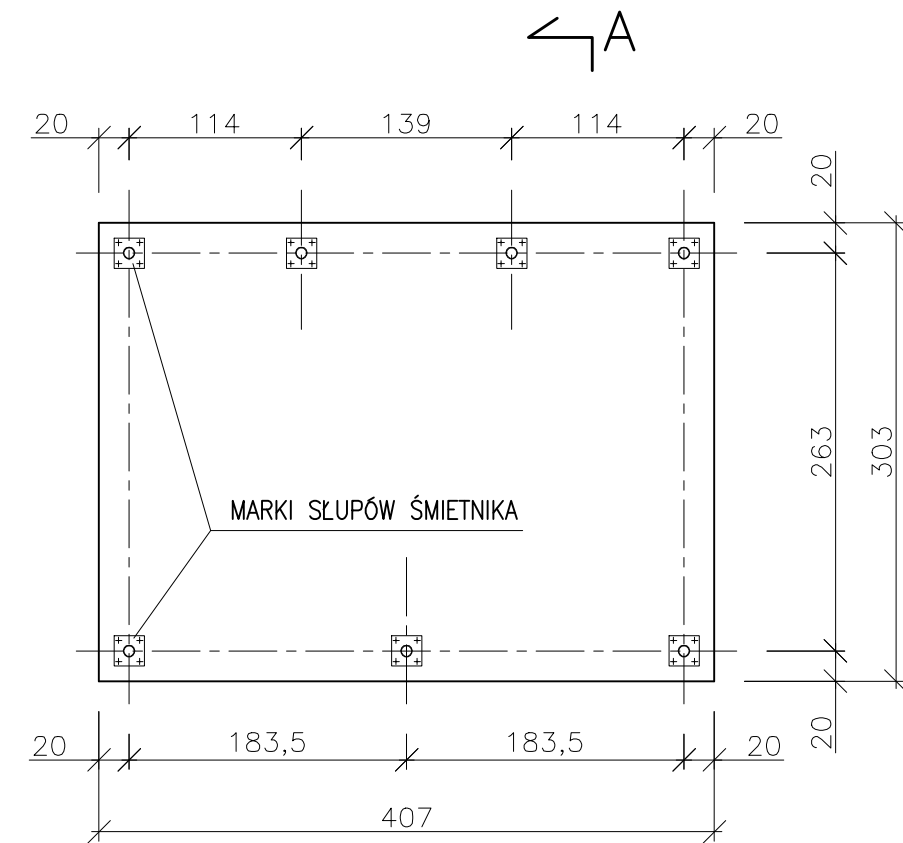


PŁYTA FUNDAMENTOWA ŚMIETNIKA SZT.1

1:50 RZUT

1:20 A-A

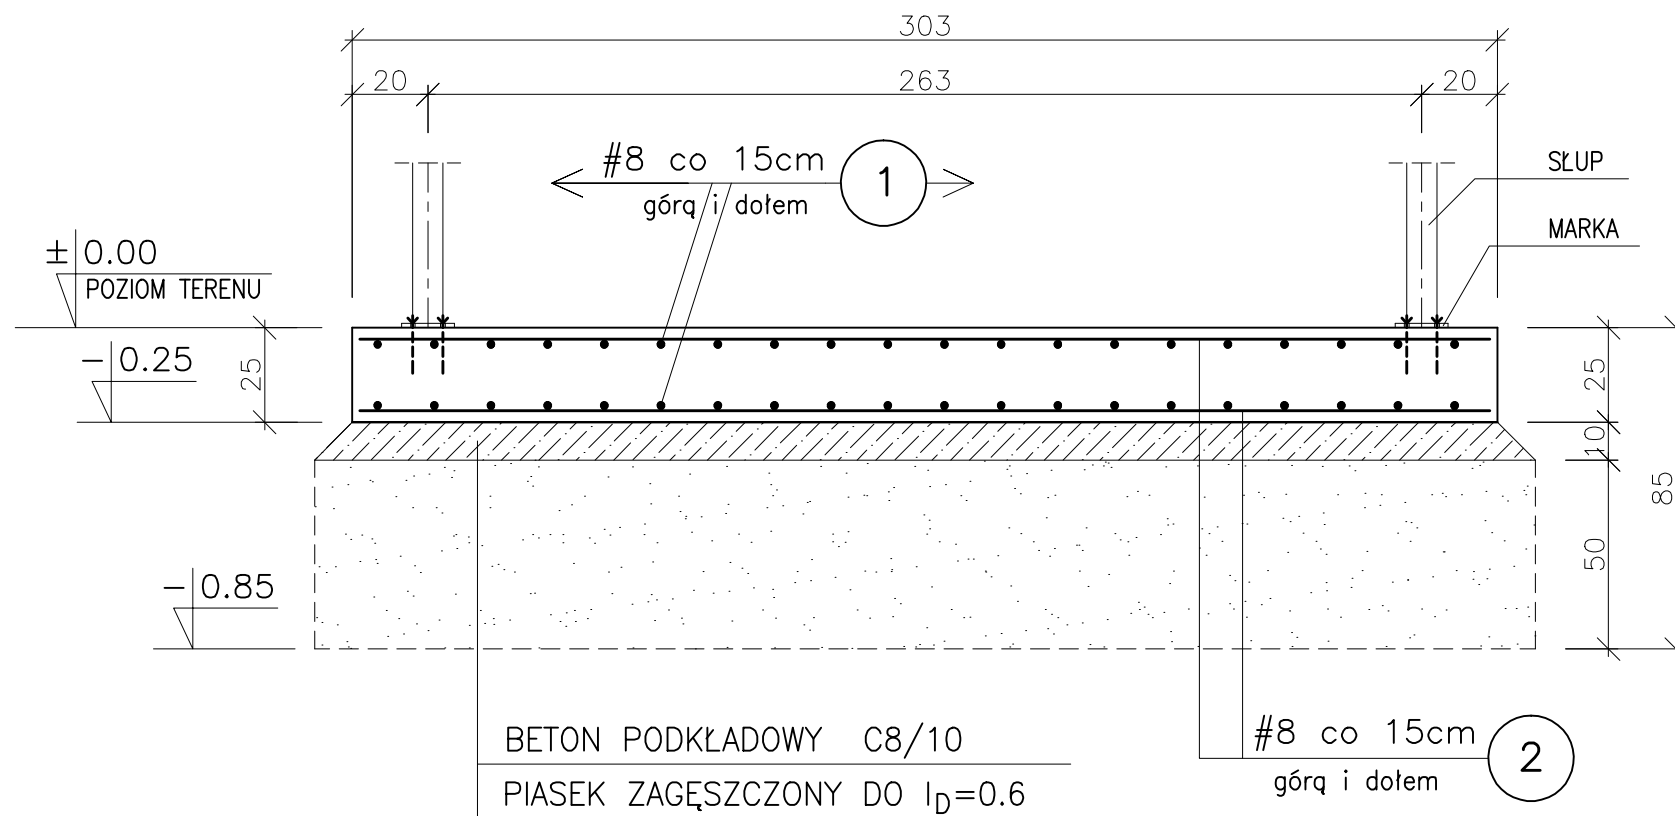

OTULINA 3cm

BETON: C25/30 (B 30) szczelny W-8
STAL ZBROJENIOWA: \emptyset S235JR

1
20x2#8-400

2
27x2#8-296

WYKAZ STALI ZBROJENIOWEJ

NUMER PRĘTA	ŚREDNICA [mm]	DŁUGOŚĆ [m]	ILOŚĆ [SZTUK]	DŁUGOŚĆ OGÓLNA [mb]	
				# B500B	#8
1	#8	4.00	40	160.0	
2	#8	2.96	54	160.0	
RAZEM [m]				320.0	
MASA 1 m PRĘTA [kg/m]				0.395	
MASA WG ŚREDNIC [kg]				127.0	
MASA OGÓŁEM [kg]				127.0	

1.		
Wersja:	Opis zmian:	Data:
<div>AGP SP. Z O. O. I WSPÓLNICY - SP. KOMANDYTOWA</div> <div>AL. GEN. HALLERA 157/16, 53 - 201 WROCŁAWTEL./FAX:/071/339-20-26, e-mail:agp@agp.wroc.pl</div>		
OBIKT:	PRZEBUDOWA BUDYNKU POWOJSKOWEGO NA CENTRUM INTEGRACJI SPOŁECZNEJ	BRANŻA: KONSTRUKCJA
ADRES:	JELENIA GÓRA , UL. KADETÓW 3	STADIUM: PROJEKT_WYKONAWCZY
INWESTOR:	KARKONOSKA PAŃSTWOWA SZKOŁA WYŻSZA W JELENIEJ GÓRZE UL. LWÓWECKA 18 ; 58-503 JELENIA GÓRA	BIURO BRANŻOWE: BIURO KONSTRUKCYJNE "HREBECKI" S.C.
TEMAT:	PŁYTA FUNDAMENTOWA ŚMIETNIKA	PROJEKTANT: mgr inż. Piotr Hrebecki
		UPR. NR: 208/88/UW
		OPRACOWANIE: mgr inż. Elżbieta Hrebecka
DATA:	06.2015	SKALA: 1:50 1:20
		NR RYS.: 2.1.136
Zastrzega się wszelkie prawa wynikające z Ustawy o prawie autorskim. Rysunek niniejszy nie może być w całości lub w części przerysowany, uzupełniony lub odstąpiony komukolwiek, bez pisemnej zgody firmy AGP SP. Z O.O. I WSPÓLNICY SP. KOMANDYTOWA		