


FUNDAMENT POD AGREGAT SZT.1

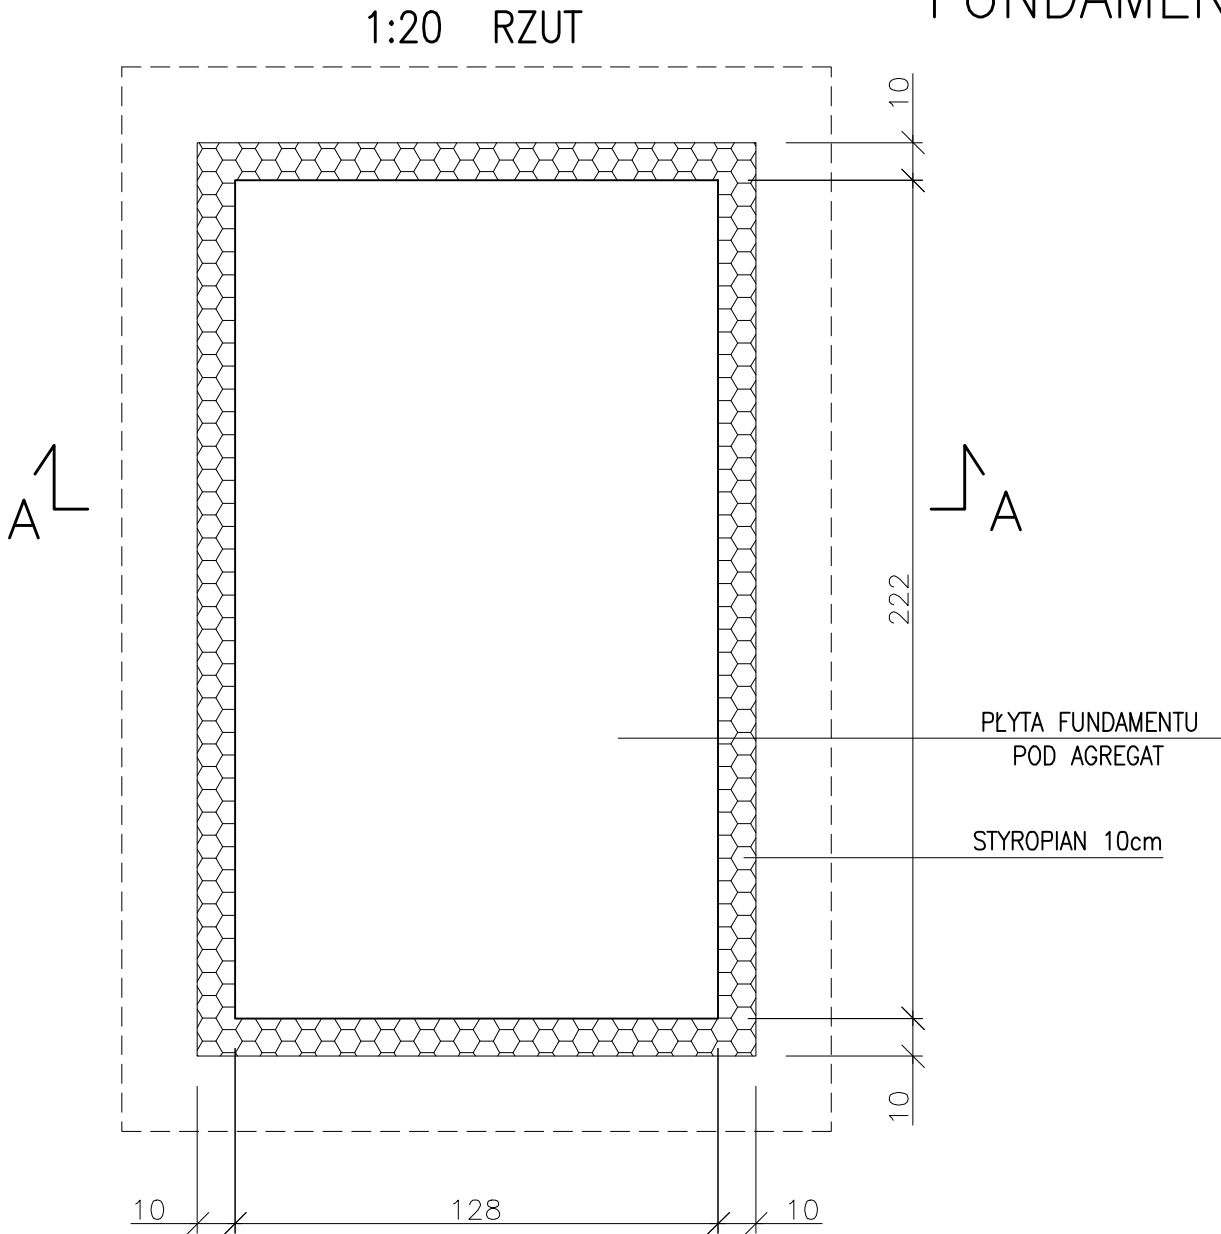


1 12x2#8-212

2 22x2#8-118

WYKAZ STALI ZBROJENIOWEJ

NUMER PRĘTA	ŚREDNICA [mm]	DŁUGOŚĆ [m]	ILOŚĆ [SZTUK]	DŁUGOŚĆ OGÓLNA [mb]	
				# B500B	#8
1	#8	2.12	24	50.9	
2	#8	1.18	44	51.9	
RAZEM [m]				102.8	
MASA 1 m PRĘTA [kg/m]				0.395	
MASA WG ŚREDNIC [kg]				41.0	
MASA OGÓŁEM [kg]				41.0	

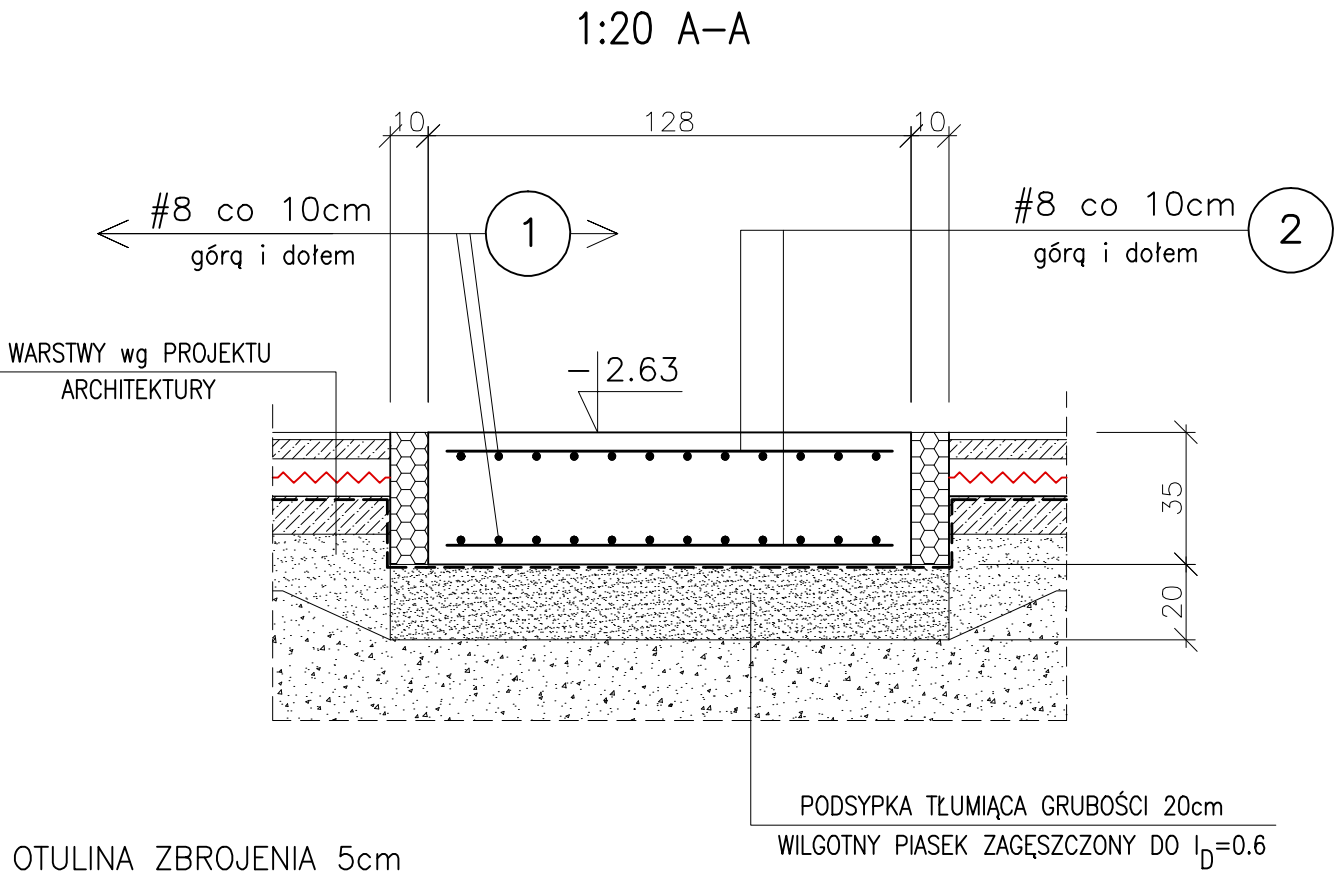

BETON: C20/25 (B 30)
STAL ZBROJENIOWA: \emptyset S235JR

1.		
Wersja:	Opis zmian:	Data:
<div>AGP SP. Z O. O. I WSPÓLNICY - SP. KOMANDYTOWA</div> <div>AL. GEN. HALLERA 157/16, 53 - 201 WROCŁAWTEL./FAX:/071/339-20-26, e-mail:agp@agp.wroc.pl</div>		
OBIKT:	PRZEBUDOWA BUDYNKU POWOJSKOWEGO NA CENTRUM INTEGRACJI SPOŁECZNEJ	BRANŻA: KONSTRUKCJA
ADRES:	JELEŃ GÓRA , UL. KADETÓW 3	STADIUM: PROJEKT_WYKONAWCZY
INWESTOR:	KARKONOSKA PAŃSTWOWA SZKOŁA WYŻSZA W JELEŃ GÓRZE UL. LWÓWECKA 18 ; 58-503 JELEŃ GÓRA	BIURO BRANŻOWE: BIURO KONSTRUKCYJNE "HREBECKI" S.C.
TEMAT:	FUNDAMENT POD AGREGAT	PROJEKTANT: mgr inż. Piotr Hrebecki UPR. NR: 208/88/UW
DATA:	06.2015	OPRACOWANIE: mgr inż. Elżbieta Hrebecka
	SKALA 1:20	NR RYS.: 2.1.138

Zastrzega się wszelkie prawa wynikające z Ustawy o prawie autorskim. Rysunek niniejszy nie może być w całości lub w części przerysowany, uzupełniony lub odstąpiony komukolwiek, bez pisemnej zgody firmy AGP SP. Z O.O. I WSPÓLNICY SP. KOMANDYTOWA