


PŁYTA ŻELBETOWA:
 POZ.3.5.A

1:20 PŁYTA ŻELBETOWA POZ.3.5.A SZT.1
 szer. płyty 150cm

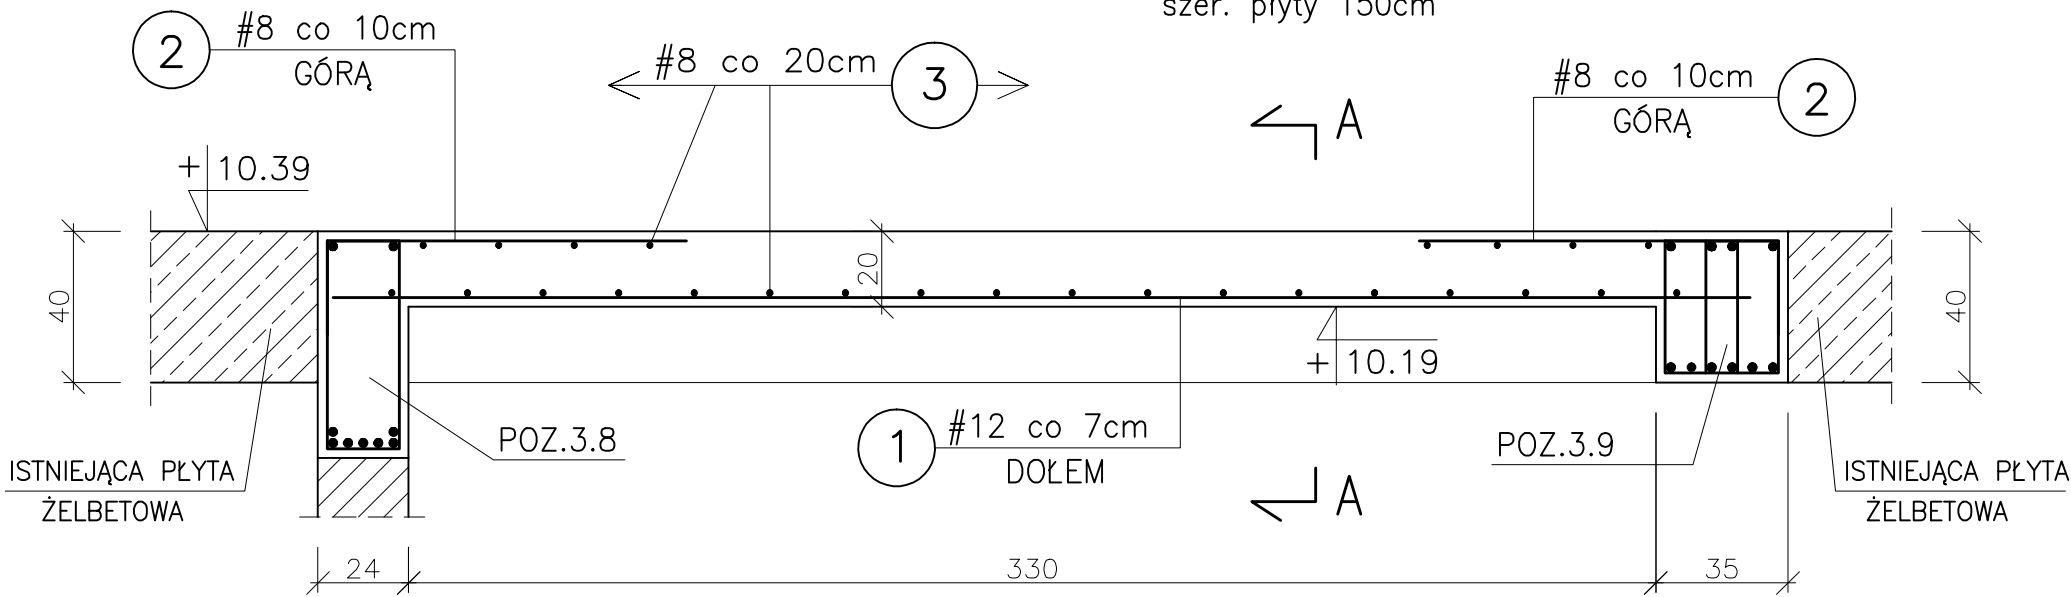


WYKAZ STALI ZBROJENIOWEJ


NUMER PRĘTA	ŚREDNICA [mm]	DŁUGOŚĆ [m]	ILOŚĆ [SZTUK]	DŁUGOŚĆ OGÓLNA [mb]		
				#B500B		
				#8	#12	
1	#12	3.75	22		82.5	
2	#8	1.25	32	38.4		
3	#8	1.70	26	40.0		
4	#12	3.25	2		6.5	
4	#8	0.95	17	16.2		
RAZEM [m]				94.6	89.0	
MASA 1 m PRĘTA [kg/m]				0.395	0.888	
MASA WG ŚREDNIC [kg]				38.0	79.0	
MASA OGÓŁEM [kg]				117.0		

UWAGA:
 NIE OBCINAĆ GÓRNEGO ZBROJENIA
 SKUWANEJ PŁYTY, ZBROJENIE TO
 NALEŻY ZABETONOWAĆ W POZ.3.5.A

BETON: C20/25 (B 25)
 STAL ZBROJENIOWA: # B500B, Ø S235JR

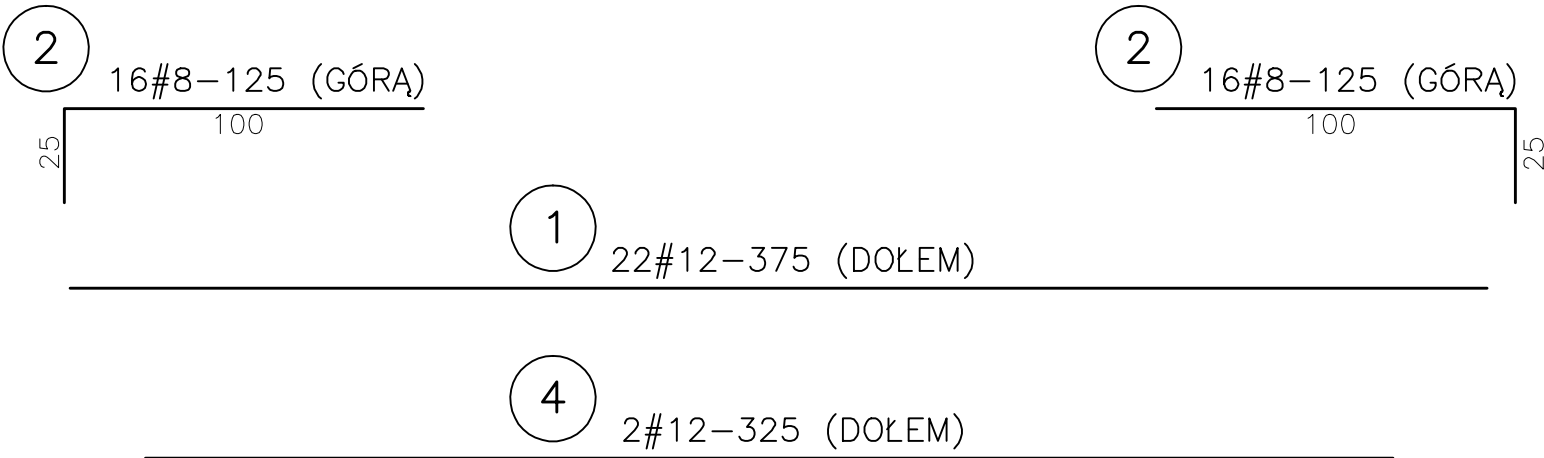

1:20 A-A

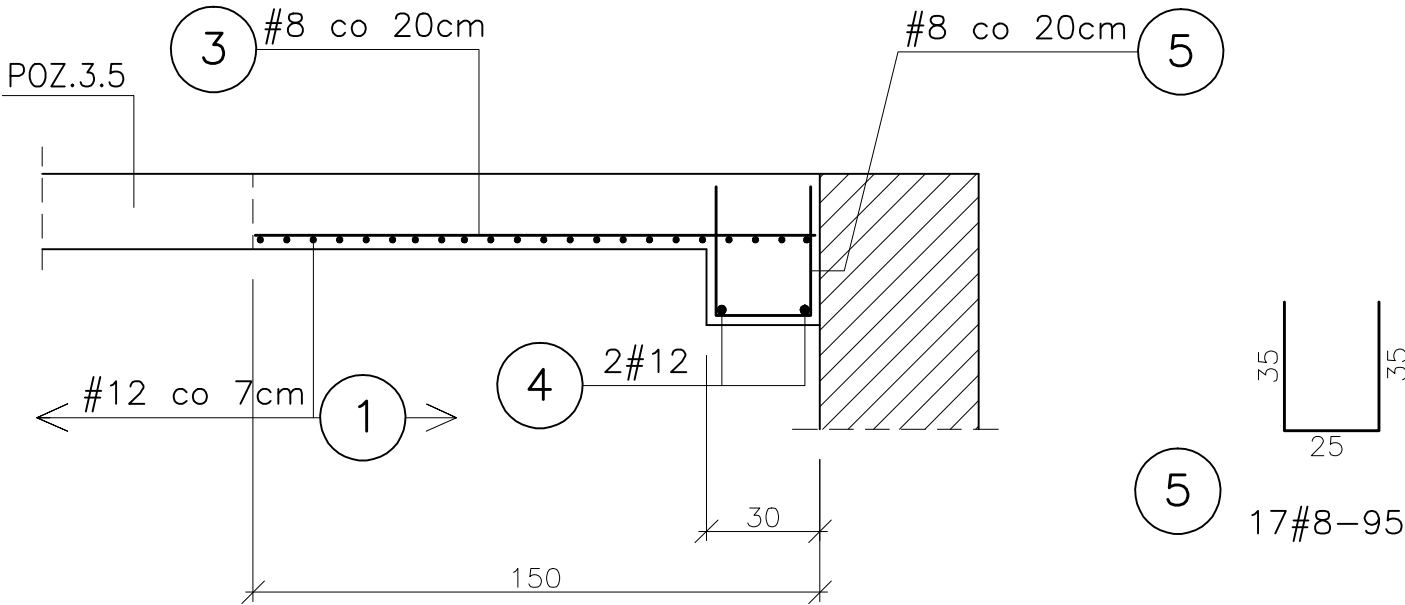

1.		
Wersja:	Opis zmian:	Data:
<div> <div></div> <div>AGP SP. Z O. O. I WSPÓLNICY - SP. KOMANDYTOWA</div> <div>AL. GEN. HALLERA 157/16, 53 - 201 WROCŁAWTEL./FAX:/071/339-20-26, e-mail:agp@agp.wroc.pl</div> </div>		
OBIEKT: PRZEBUDOWA BUDYNKU POWOJSKOWEGO NA CENTRUM INTEGRACJI SPOŁECZNEJ ADRES: JELENIA GÓRA , UL. KADETÓW 3 INWESTOR: KARKONOSKA PAŃSTWOWA SZKOŁA WYŻSZA W JELENIEJ GÓRZE UL. LWÓWECKA 18 ; 58-503 JELENIA GÓRA	BRANŻA: KONSTRUKCJA STADIUM: PROJEKT_WYKONAWCZY BIURO BRANŻOWE: BIURO KONSTRUKCYJNE "HREBECKI" S.C. PROJEKTANT: mgr inż. Piotr Hrebecki UPR. NR: 208/88/UW	OPRACOWANIE: mgr inż. Elżbieta Hrebecka
TEMAT: PŁYTA ŻELBETOWA: POZ.3.5.A		
DATA: 06.2015	SKALA: 1:20	NR RYS.: 2.1.16
Zastrzega się wszelkie prawa wynikające z Ustawy o prawie autorskim. Rysunek niniejszy nie może być w całości lub w części przerysowany, uzupełniony lub odstąpiony komukolwiek, bez pisemnej zgody firmy AGP SP. Z O.O. I WSPÓLNICY SP. KOMANDYTOWA		