


1:20 PŁYTA ŻELBETOWA POZ.3.6 SZT.1
szer. płyty 479.5cm

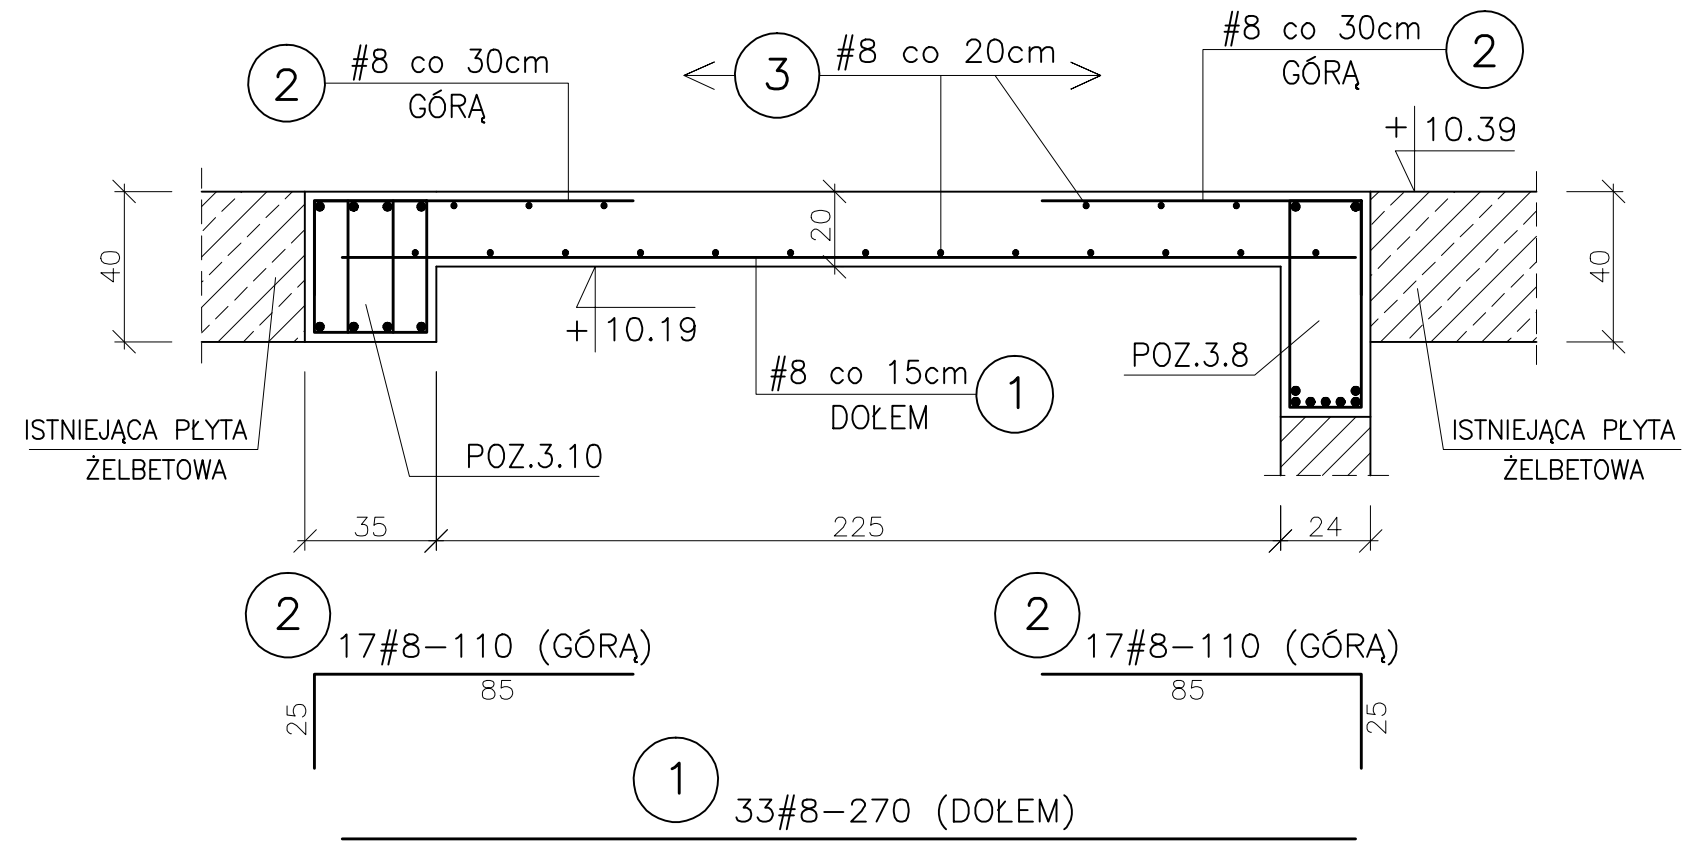

PŁYTY ŻELBETOWE:
POZ.3.6; POZ.3.6.A

WYKAZ STALI ZBROJENIOWEJ


NUMER PRĘTA	ŚREDNICA [mm]	DŁUGOŚĆ [m]	ILOŚĆ [SZTUK]	DŁUGOŚĆ OGÓLNA [mb]		
				#B500B		
				#8	#10	
1	#8	2.70	33	89.1		
2	#8	1.10	34	37.4		
3	#8	5.00	19	95.0		
4	#10	2.70	13		35.1	
5	#8	1.10	22	24.2		
6	#8	1.70	19	32.3		
RAZEM [m]				278.0	35.1	
MASA 1 m PRĘTA [kg/m]				0.395	0.617	
MASA WG ŚREDNIC [kg]				110.0	22.0	
MASA OGÓŁEM [kg]				132.0		

UWAGA:
NIE OBCINAĆ GÓRNEGO ZBROJENIA SKUWANEJ PŁYTY, ZBROJENIE TO
NALEŻY ZABETONOWAĆ ODPOWIEDNIO W POZ.3.6 LUB POZ.3.6.A

BETON: C20/25 (B 25)

STAL ZBROJENIOWA: # B500B, ø S235JR

1:20 PŁYTA ŻELBETOWA POZ.3.6.A SZT.1
szer. płyty 150cm

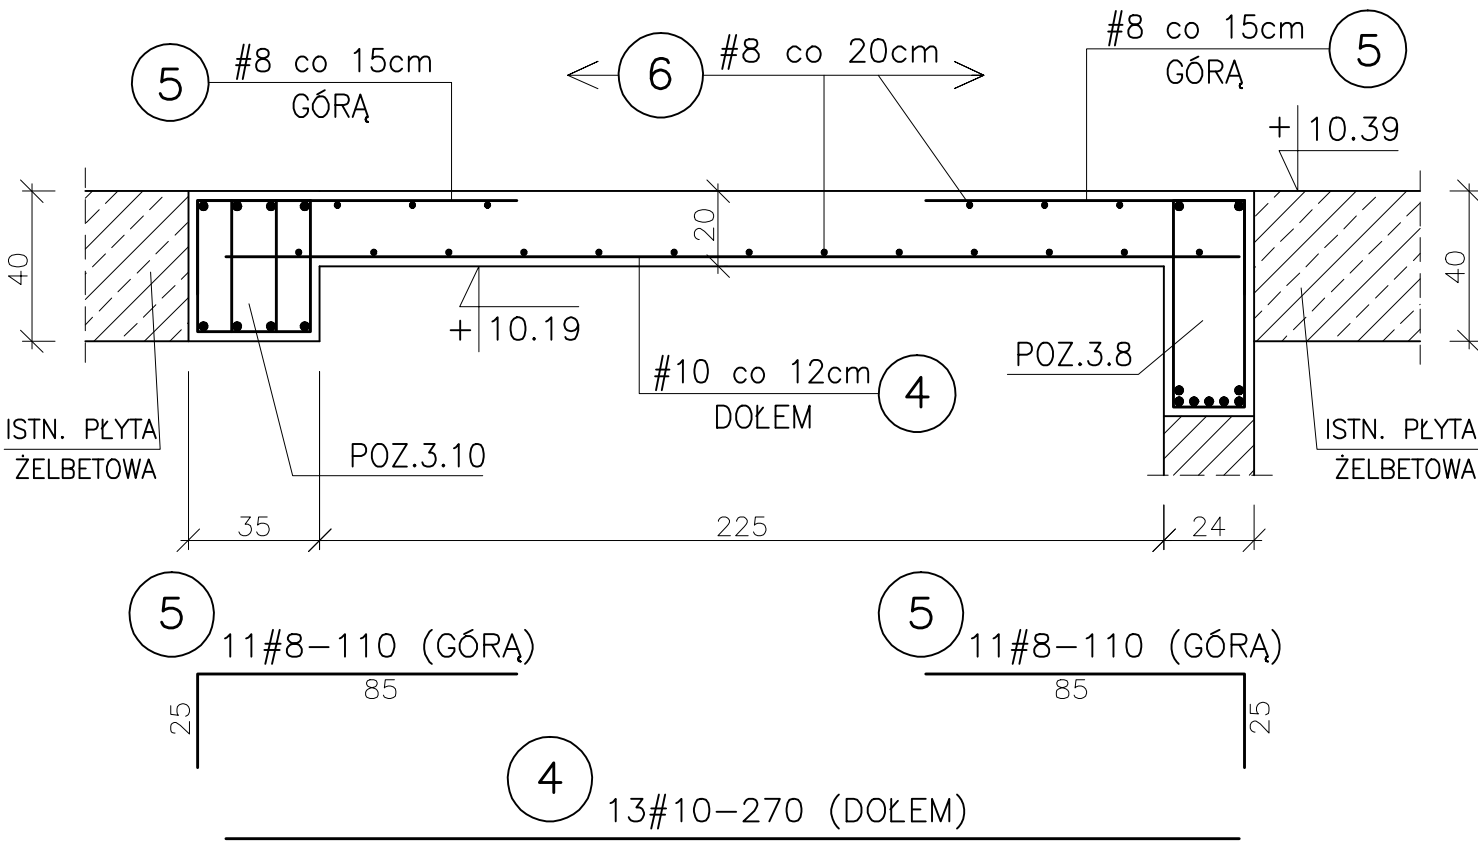

1.		
Wersja:	Opis zmian:	Data:
<div>AGP SP. Z O. O. I WSPÓLNICY - SP. KOMANDYTOWA</div> <div>AL. GEN. HALLERA 157/16, 53 - 201 WROCŁAWTEL./FAX:/071/339-20-26, e-mail:agp@agp.wroc.pl</div>		
OBIEKT:	PRZEBUDOWA BUDYNKU POWOJSKOWEGO NA CENTRUM INTEGRACJI SPOŁECZNEJ	BRANŻA: KONSTRUKCJA
ADRES:	JELEŃ GÓRA , UL. KADETÓW 3	STADIUM: PROJEKT_WYKONAWCZY
INWESTOR:	KARKONOSKA PAŃSTWOWA SZKOŁA WYŻSZA W JELEŃ GÓRZE UL. LWÓWECKA 18 ; 58-503 JELEŃ GÓRA	BIURO BRANŻOWE: BIURO KONSTRUKCYJNE "HREBECKI" S.C.
TEMAT:	PŁYTY ŻELBETOWE: POZ.3.6, POZ.3.6.A	PROJEKTANT: mgr inż. Piotr Hrebecki
		UPR. NR: 208/88/UW
		OPRACOWANIE: mgr inż. Elżbieta Hrebecka
DATA:	06.2015	SKALA 1:20 NR RYS.: 2.1.17
Zastrzega się wszelkie prawa wynikające z Ustawy o prawie autorskim. Rysunek niniejszy nie może być w całości lub w części przerysowany, uzupełniony lub odstąpiony komukolwiek, bez pisemnej zgody firmy AGP SP. Z O.O. I WSPÓLNICY SP. KOMANDYTOWA		