

MAPA DO CELÓW PROJEKTOWYCH		
Oznaczenie kancelaryjne zgłoszenia pracy geodezyjnej		RGD.6640.42.2020
Jednostka ewidencyjna	identyfikator	021601_1
	nazwa	M. Jelenia Góra
Obręb ewidencyjny	identyfikator	0005
	nazwa	Cieplice V
Skala mapy		1 : 500
Sakcja mapy 5.143.26.20.2.3, 5.143.26.20.2.4		Działka: 60
Nazwa układu współrzędnych	prostokątnych płaskich	2000
	układu wysokości	Kronsztad
Oznaczenie granic obszaru, który był przedmiotem aktualizacji		
Informacja o służebnościach gruntowych mających wpływ na zagospodarowanie gruntów, zlokalizowanych w granicach projektowanej inwestycji		Mapa została wykonana bez ustalenia obciążeń służebnościami gruntowymi
Data opracowania mapy		25.02.2020 r.

Biuro Geodezji i Kartografii i Wydział Nieruchomości GIK

Krzysztof Krawczyk

59-300 Lubin, ul. Armii Krajowej 16/14

tel. 71 505 84 380, 707 372 956

71 505 84 380, 707 372 956

REG. 931175701

mgr inż. Małgorzata Leopolska-Leśna

geodeta uprawniony

nr upr. 19481 w zakr. 1, 2

nazwa i imię i nazwisko wykonawcy

imię i nazwisko geodety uprawnionego,

który opracował mapę

SZKIC ORIENTACYJNY SKALA 1:5000



„świadczą się, że niniejszy dokument został opracowany w wyniku prac geodezyjnych i kartograficznych, których rezultaty zawiera operat techniczny wpisany do ewidencji materiałów państwowego zasobu geodezyjnego i kartograficznego.

Organ prowadzący państwowy zasób geodezyjny i kartograficzny
identyfikator ewidencyjny materiału zasobu - operatu technicznego
Data wpisania operatu technicznego do ewidencji materiałów zasobu
Imię, nazwisko i podpis osoby reprezentującej organ

Prezydent Miasta Jeleniej Góry
P.0261.2020.180
09 KWI 2020

Z up. PREZYDENTA MIASTA

Zbigniew Koleszka
KIEROWNIK REFERATU
OPIEKUNSTWA GEODEZYJNE I KARTOGRAFICZNE

LEGENDA:

Uz2, MN, MW, U 14, MN, MW, U 13,
MN, MW, U 12, MN, MW, U 11,
MN, MW, U 10, KD/D5, KD/D6,
KD/D7, KDW/pj.2 – oznaczenia z mpzp


- ▲▲▲▲ – nieprzekraczalna linia zabudowy z wymaganą orientacją budynku
- △△ – nieprzekraczalna linia zabudowy
- ▲▲ – obowiązująca linia zabudowy



ZESTAWIENIE POWIERZCHNI TERENU			
01	POWIERZCHNIA DZIAŁKI	5548,0 m²	
02	ZAKRES OPRACOWANIA	2820,0 m²	
03	POWIERZCHNIA ZABUDOWY - BUDYNEK ISTNIEJĄCY	597,67 m²	
04	TARASY, SCHODY ZEWNĘTRZNE	131,06 m²	
05	OPASKA ŻWIROWA PRZY BUDYNKU	83,77 m²	
06	TEREN UTWARDZONY ISTNIEJĄCY - KOSTKA BETONOWA	793,1 m²	1100,3 m²
07	TEREN UTWARDZONY PROJEKTOWANY - KOSTKA BETONOWA	182,2 m²	
08	TEREN UTWARDZONY PROJEKTOWANY - NAWIERZCHNIA AZUROWA	125,0 m²	
09	TEREN ZIELONY	907,2 m²	

LEGENDA:

	ZAKRES OPRACOWANIA
	GRANICA DZIAŁKI
	ISTNIEJĄCY BUDYNEK PODLEGAJĄCY PRZEBUDOWIE
	PROJEKTOWANA WIATA NA ODPADY
	WEJŚCIE GŁÓWNE
	WYJŚCIE EWAKUACYJNE
	ISTNIEJĄCE TARASY, SCHODY ZEWNĘTRZNE
	TERENY UTWARDZONE ISTNIEJĄCE
	TERENY UTWARDZONE ISTNIEJĄCE - m.p. dla niepełnospr.
	TERENY UTWARDZONE PROJEKT - KOSTKA BETONOWA
	TERENY UTWARDZONE PROJEKT - PŁYTY MEBA
	OPASKA ŻWIROWA PRZY BUDYNKU
	TERENY ZIELONE
	ISTNIEJĄCE HYDRANTY
	OGRODZENIE ISTNIEJĄCE
	OGRODZENIE PROJEKTOWANE
	ZIELEŃ IZOLACYJNA (ZYWOPLÓT)

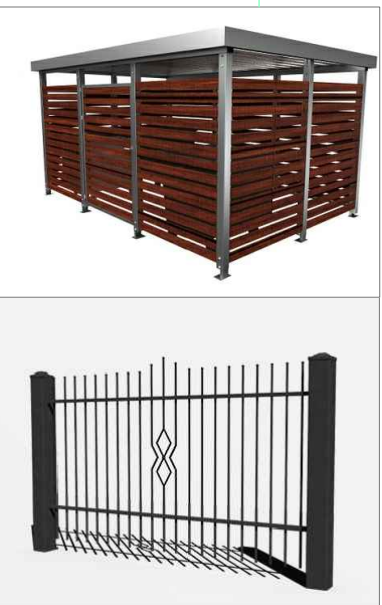

Jednostka projektowa RUKA projekt sp. z o.o. 59-220 Legnica, ul. Wojska Polskiego 1/5 tel. +48 76 751 50 06			
Nazwa i adres inwestycji Przebudowa budynku administracyjno-dydaktycznego na żłobek ul. Zamoyskiego 7, 58-500 Jelenia Góra			
Nazwa i adres inwestora Karkonoska Państwowa Szkoła Wyższa ul. Lwówecka 18, 58-500 Jelenia Góra			
Tytuł rysunku PROJEKT ZAGOSPODAROWANIA TERENU			
Projektował mgr inż. arch. Małgorzata Matynia	Nr uprawnień 12/06/DOIA	Podpis	Specjalność ARCHITEKTONICZNA
Sprawdził mgr inż. arch. Weronika Polak	Nr uprawnień 30/DSOKK/2016	Podpis	Specjalność ARCHITEKTONICZNA
Stadium P.W.	Data 30.03.2020	Branża ARCHITEKTURA	Skala 1:500
Nr rys.			01

