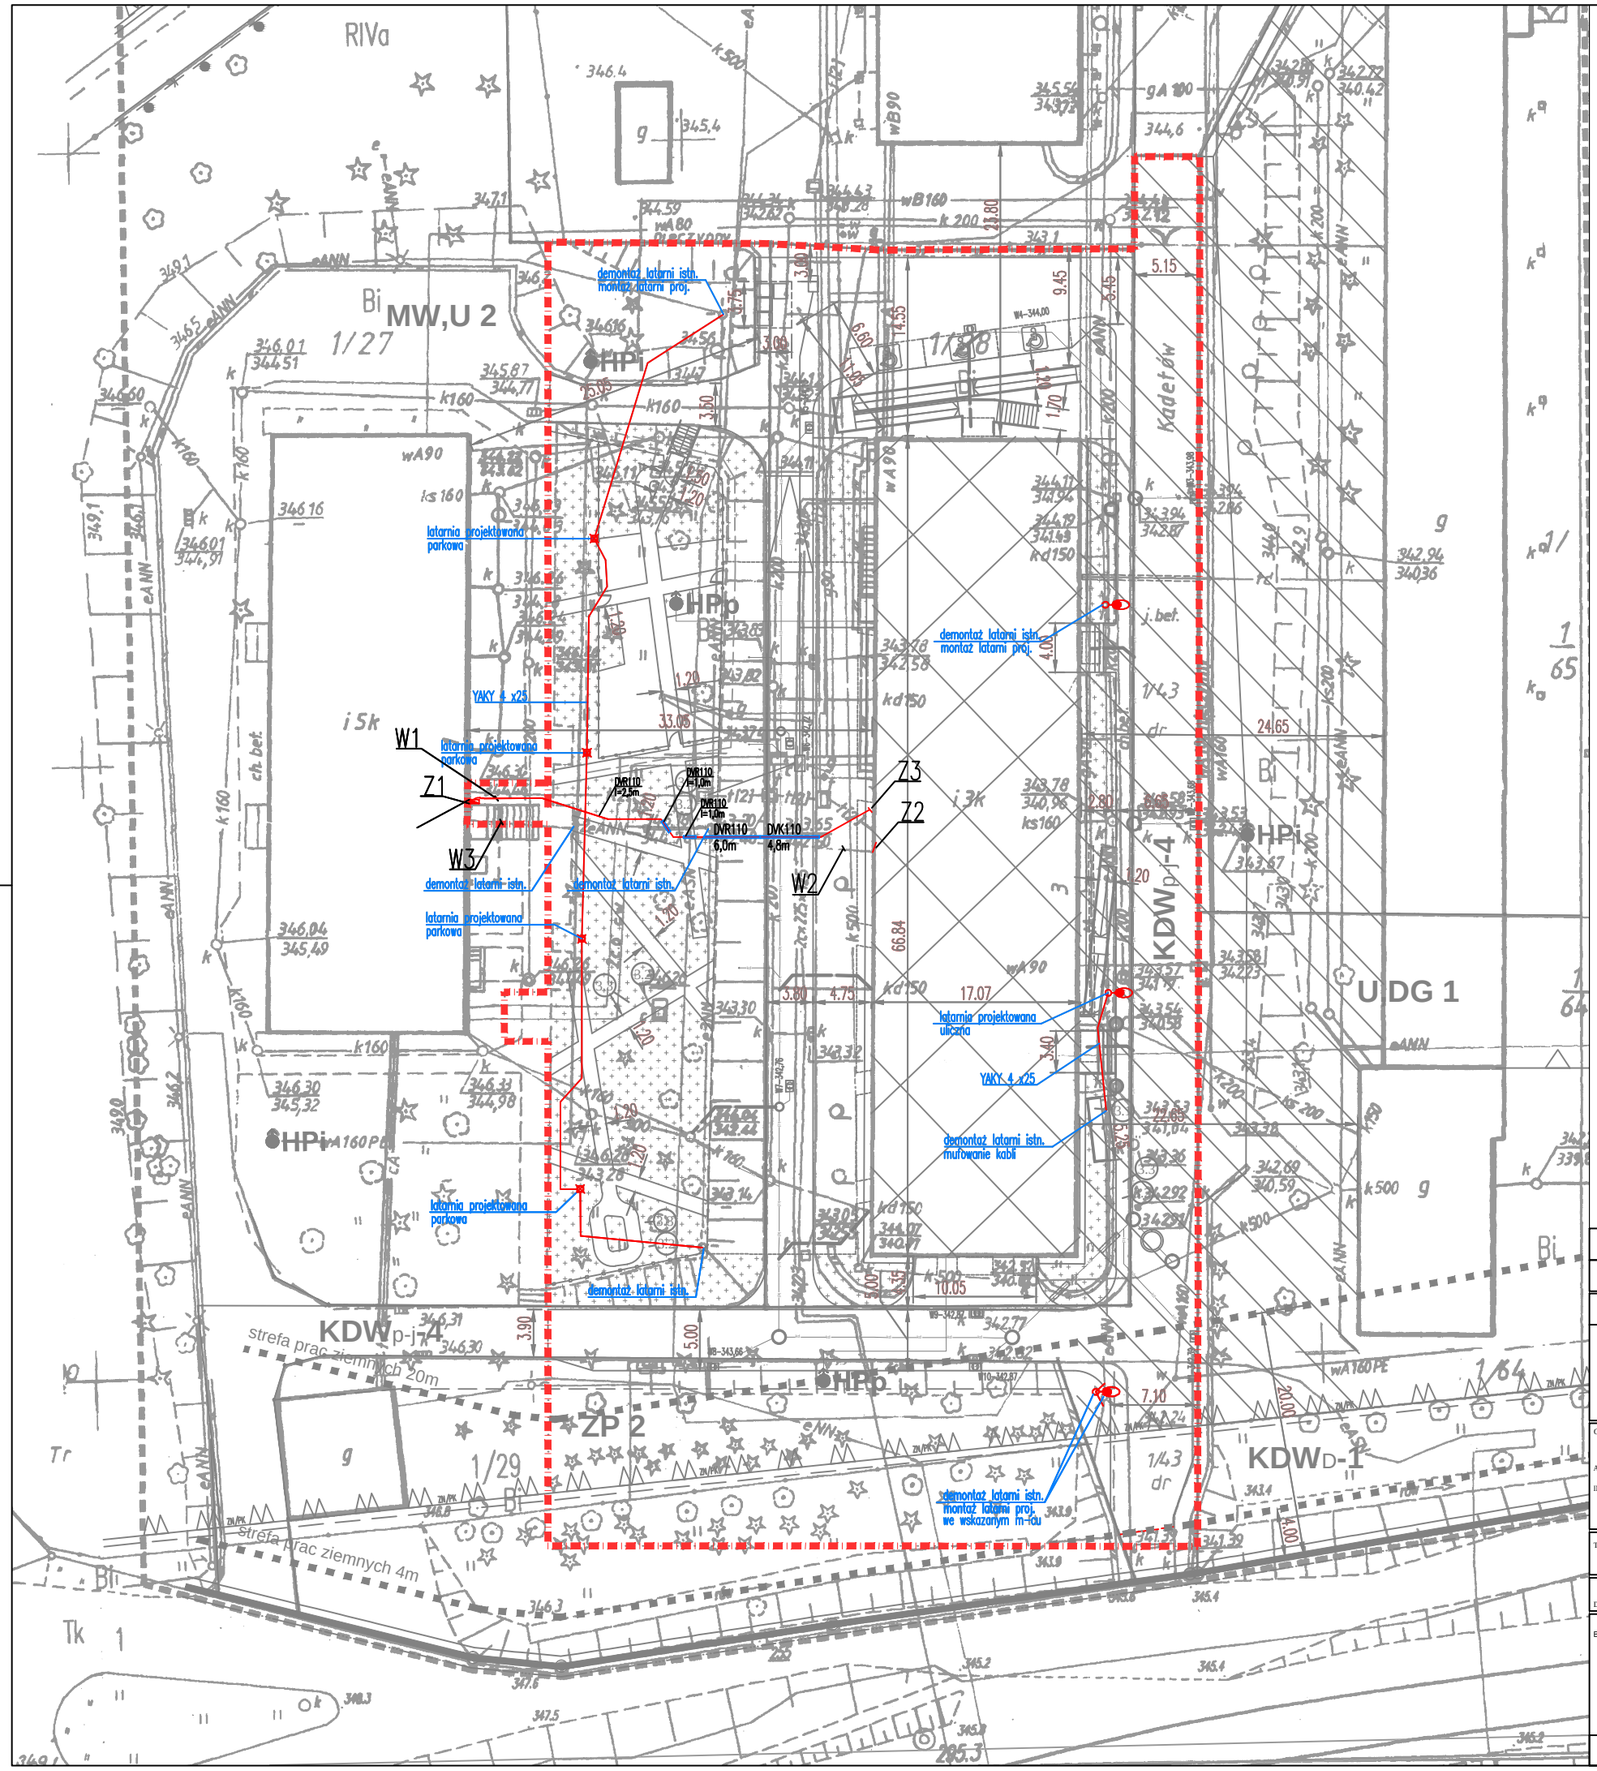

SIECI ELEKTROENERGETYCZNE I TELEKOMUNIKACYJNE

– PROJEKTOWANE SIECI ELEKTRYCZNE
– LATARNIA NA SŁUPIE ULICZNYM STALOWYM O WYSOKOŚCI 8M (6M)
– LATARNIA, SŁUP I OPRAWA TYPU PARKOWEGO
Z1, Z2, Z3 – ZŁĄCZA KABLOWE

ZAKRES ROBÓT MONTAŻOWYCH–PRZEBUDOWA SIECI TAURON D.

1. Odłączenie istniejącego kabla YAKY 4x120 od zacisków złączy kablowych Z1 i Z2, unieczynnienie kabla oraz demontaz złącza Z2. Odłączenie kabla magistralnego od zacisków złącza Z1.
2. Demontaż istniejącego złącza kablowego na budynku ul. Kadetów 1. i montaż w tym miejscu złącza ZK–3a zawierającego 2 rozłączniki listwowe ARS grupy 3 i jeden rozłącznik ARS grupy 1. Wymiary obudowy 800x400.
3. Montaż złącza ZK–3a na fundamencie prefabrykowanym przy ścianie zewnętrznej budynku ul. Kadetów 3.
4. Ułożenie przepustu kablowego DVK110 pod jezdnią projektowanej drogi wewnętrznej oraz DVR 110 na skrzyżowaniu linii kablowej ze skarpą.
5. Budowa linii kablowej YAKXS 4x240, wg trasy podanej na niniejszym rysunku.
6. Zgłoszenie robót zanikowych, a następnie zgłoszenie odbioru końcowego do Rejonu Dystrybucji Jelenia Góra.
7. Roboty kablowe wymagają rozkopania istniejacej skarpy. Prace wykonywać zgodnie z wymaganiami przepisowymi dotyczacymi wykopów głębokich. Po zakończeniu prac ziemnych należy przywrócić pierwotny stan skarpy. Zbocze winno być odbudowane poprzez ubijanie warstwami nasypywanej ziemi. Nastąpnie skarpę należy zahumusować (warstwa 5 cm) i zadarnić.

OBJAŚNIENIA

Z1 – istniejące złącze kablowe ZK3–3a–przebudowa
Z2 – istniejące złącze kablowe ZK–3–demontaż
Z3 – projektowane złącze ZK–3a, wg standardu 2014
W1 – projektowana linia kablowa YAKXS 4x240
W2 – istniejąca linia kablowa YAKY 4x120, relacji złącze Z1–złącze Z2
W3 – istniejąca linia kablowa YAKY 4x240, kabel magistralny

1.		
Wersja:	Opis zmian:	Data:

AGP SP. Z O. O. I WSPÓLNICY - SP. KOMANDYTOWA
AL. GEN. HALLERA 157/16, 53 - 201 WROCŁAW TEL./FAX:/071/339-20-26, e-mail:agp@agp.wroc.pl

OBIEKT: PRZEBUDOWA BUDYNKU POWOJSKOWEGO NA CENTRUM INTEGRACJI SPOŁECZNEJ
ADRES: JELENIA GÓRA , UL. KADETÓW 3
INWESTOR: KARKONOSKA PAŃSTWOWA SZKOŁA WYŻSZA UL. LWÓWECKA 18; 58-503 JELENIA GÓRA
TEMAT: PROJEKT ZAGOSPODAROWANIA TERENU PLAN SIECI ZASILAJĄCYCH I OŚWIETLENIOWYCH

BRANZA: INSTAL_ELEKTRYCZNE
STADIUM: PROJEKT_WYKONAWCZY
BIURO BRANŻOWE: AGP SP. Z O.O. i WSPÓLNICY SP. KOMANDYTOWA

DATA: 07.2017 SKALA 1:500 NR RYS.: 1.4.01

BRANZA: INST_ELEKTR
PROJEKTANT: mgr inż. Zygmunt Stroński UPR. NR: 233/88/UW
SPRAWDZAJĄCY: mgr inż. Józef Wysocki UPR. NR: 439/74/Wm

Zastrzega się wszelkie prawa wynikające z Ustawy o prawie autorskim. Rysunek niniejszy nie może być w całości lub w części przerysowany, uzupełniony lub odstąpiony komukolwiek, bez pisemnej zgody firmy AGP SP. Z O.O. i WSPÓLNICY SP. KOMANDYTOWA