BELKA ŻELBETOWA: POZ.9.9

1:50 BELKA POZ.9.9 SZT.1

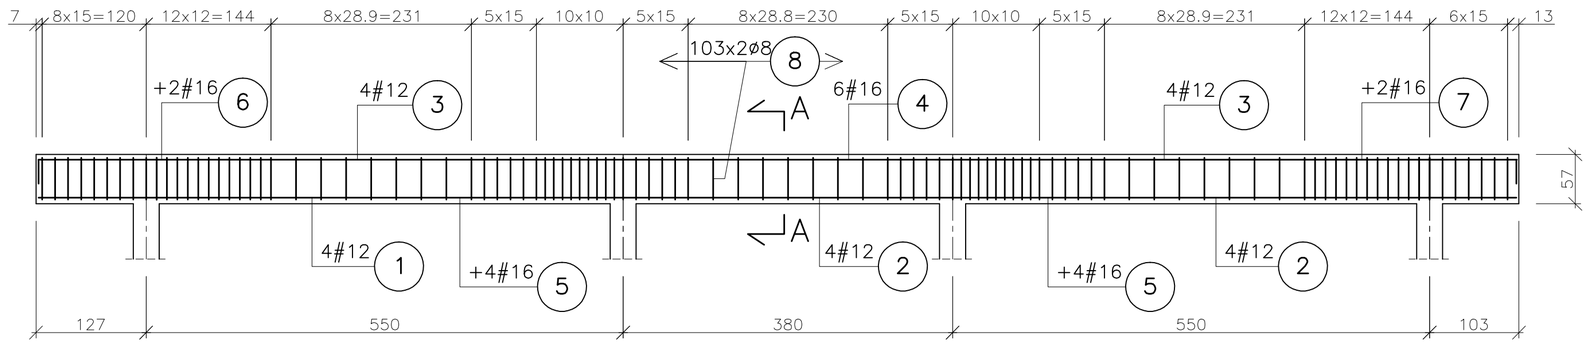

WYKAZ STALI ZBROJENIOWEJ

NUMER PRĘTA	ŚREDNICA [mm]	DŁUGOŚĆ [m]	ILOŚĆ [SZTUK]	DŁUGOŚĆ OGÓLNA [mb] ø S235JR ø8	DŁUGOŚĆ OGÓLNA [mb] #B500B #12	DŁUGOŚĆ OGÓLNA [mb] #B500B #16
1	#12	7.10	4		28.4	
2	#12	10.45	4		41.8	
3	#12	6.70	8		53.6	
4	#16	7.00	6			42.0
5	#16	5.80	8			46.4
6	#16	3.20	2			6.4
7	#16	2.20	2			4.4
8	ø8	1.64	206	337.9		
RAZEM [m]				337.9	123.8	99.2
MASA 1 m PRĘTA [kg/m]				0.395	0.888	1.58
MASA WG ŚREDNIC [kg]				134.0	110.0	157.0
MASA OGÓŁEM [kg]				401.0		

6 2#16–320 (GÓRĄ)

4 6#16–700 (GÓRĄ)

7 2#16–220 (GÓRĄ)

3 4#12–670 (GÓRĄ)

30 640

3 4#12–630 (GÓRĄ)

600 30

1 4#12–710 (DOŁEM)

2 4#12–1045 (DOŁEM)

OTULINA 3cm

5 4#16–580 (DOŁEM)

5 4#16–580 (DOŁEM)

BETON: C25/30 (B 30) szczelny W–8

STAL ZBROJENIOWA: # B500B, ø S235JR

1:20 A–A

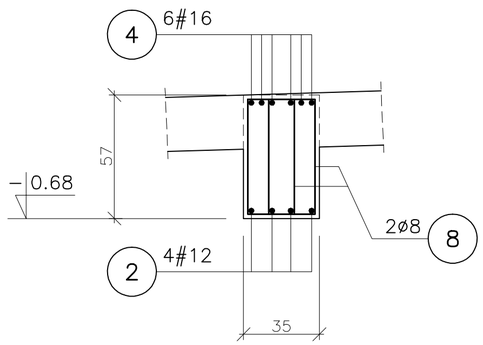

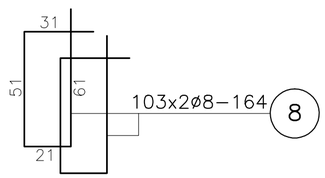

1.		
Wersja:	Opis zmian:	Data:

AGP SP. Z O. O. I WSPÓLNICY - SP. KOMANDYTOWA

AL. GEN. HALLERA 157/16, 53 - 201 WROCŁAWTEL./FAX:/071/339-20-26, e-mail:agp@agp.wroc.pl

OBIEKT: PRZEBUDOWA BUDYNKU POWOJSKOWEGO NA CENTRUM INTEGRACJI SPOŁECZNEJ

ADRES: JELENIA GÓRA , UL. KADETÓW 3

INWESTOR: KARKONOSKA PAŃSTWOWA SZKOŁA WYŻSZA W JELENIEJ GÓRZE UL. LWÓWECKA 18 ; 58-503 JELENIA GÓRA

TEMAT: BELKA ŻELBETOWA: POZ.9.9

BRANŻA: KONSTRUKCJA

STADIUM: PROJEKT_WYKONAWCZY

BIURO BRANŻOWE: BIURO KONSTRUKCYJNE "HREBECKI" S.C.

PROJEKTANT: mgr inż. Piotr Hrebecki

UPR. NR: 208/88/UW

OPRACOWANIE: mgr inż. Elżbieta Hrebecka

DATA: 06.2015

SKALA 1:50 1:20

NR RYS.: 2.1.130

Zastrzega się wszelkie prawa wynikające z Ustawy o prawie autorskim. Rysunek niniejszy nie może być w całości lub w części przerysowany, uzupełniony lub odstąpiony komukolwiek, bez pisemnej zgody firmy AGP SP. Z O.O. i WSPÓLNICY SP. KOMANDYTOWA