


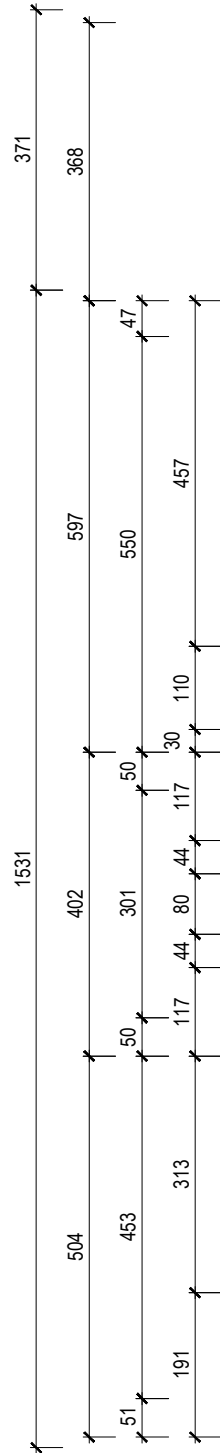

skala 1:100 [cm]



POW. DO OBL. STREFY POŻAROWEJ - 314,40m²

 ściany istniejące
 ściany projektowane
 rozbiórki

RUKA
projekt