



ARANŻACJA POM. 1.01 / 1.02

RZUT skala 1:50 [cm]

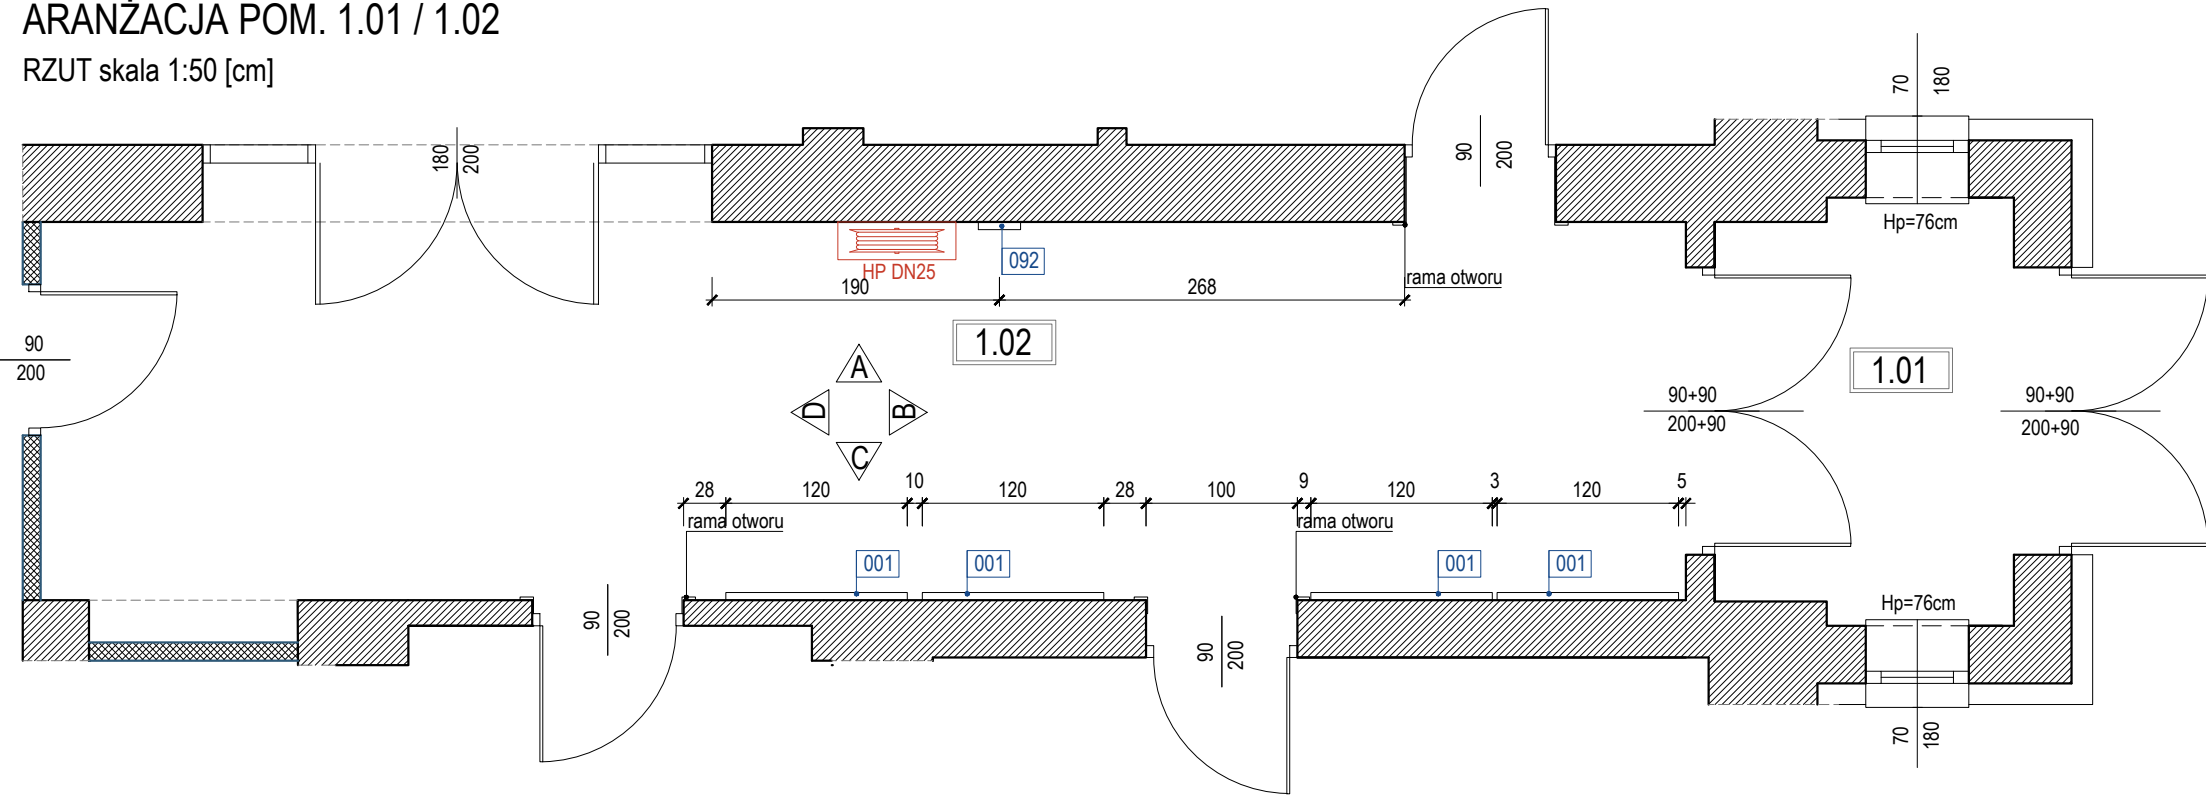


RYСУNEK NA ŚCIANIE skala 1:50 [cm]

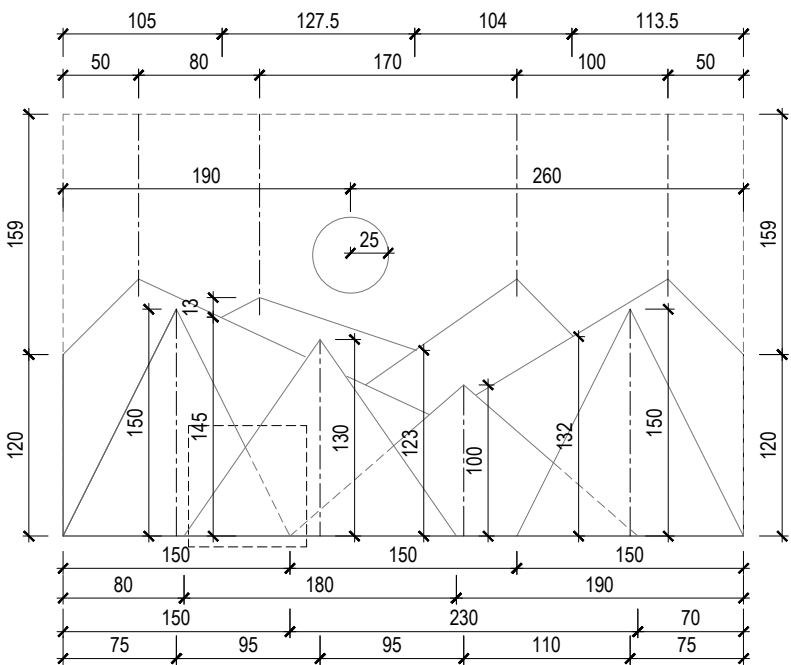


WIDOKI ŚCIAN skala 1:50 [cm]


WIDOK A

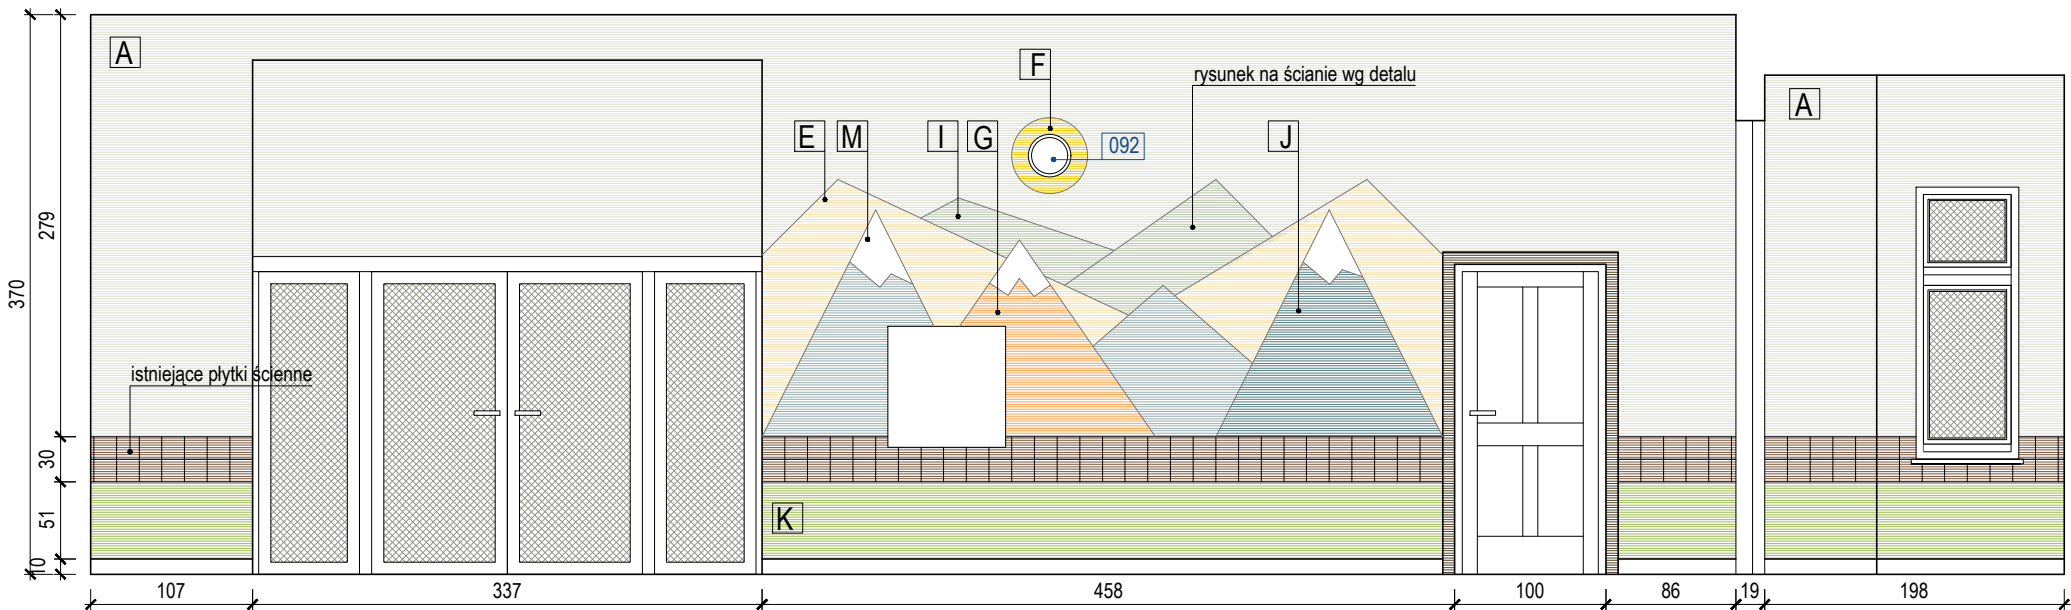


WIDOK B

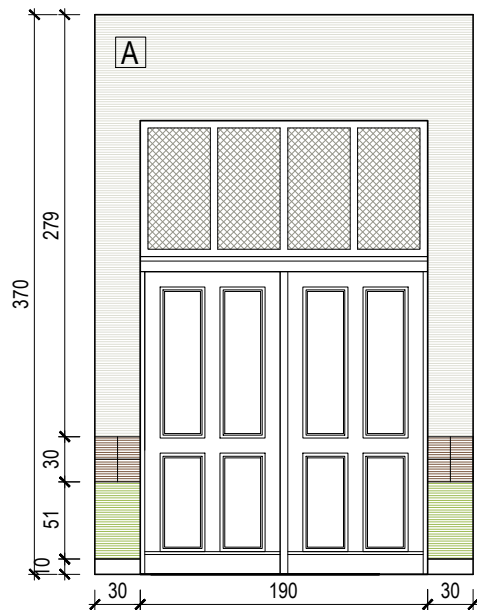

WIDOK C

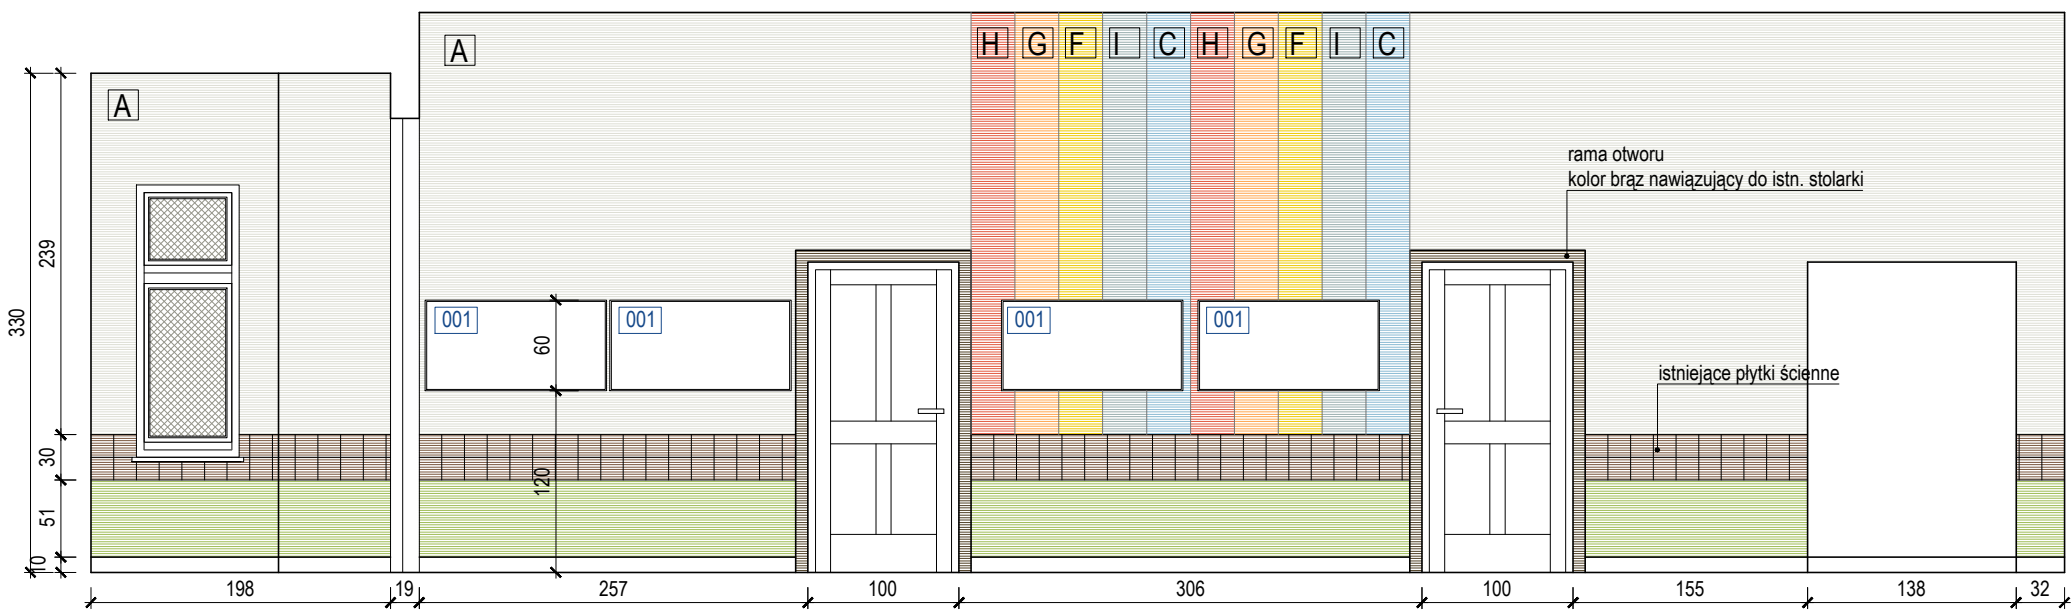

WIDOK D

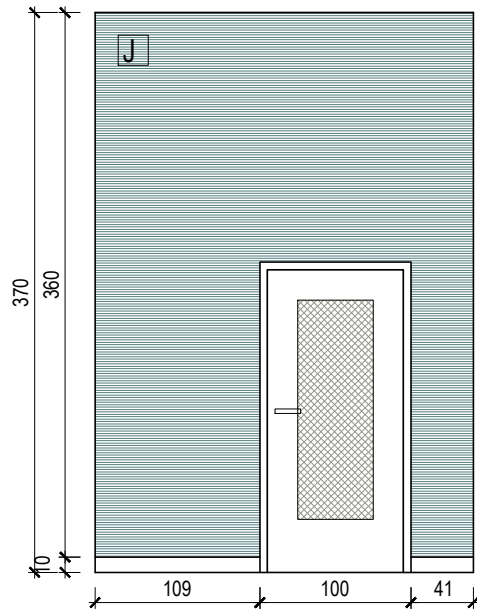

OZNACZENIA - POWŁOKA MALARSKA / TAPETY

SYMBOL	WIDOK	NAZWA
A		kolor jasnoszary - farba lateksowa do ścian i sufitów głęboki mat z powłoką ceramiczną o wysokiej odporności na zabrudzenia, wyblyszczania, np. Tikkurilla Optiva 3 Ceramic kolor G497
B		kolor szary - farba lateksowa do ścian i sufitów głęboki mat z powłoką ceramiczną o wysokiej odporności na zabrudzenia, wyblyszczania, np. Tikkurilla Optiva 3 Ceramic kolor L497
C		kolor błękitny - farba lateksowa do ścian i sufitów głęboki mat z powłoką ceramiczną o wysokiej odporności na zabrudzenia, wyblyszczania, np. Tikkurilla Optiva 3 Ceramic kolor H362
D		kolor niebieski - farba lateksowa do ścian i sufitów głęboki mat z powłoką ceramiczną o wysokiej odporności na zabrudzenia, wyblyszczania, np. Tikkurilla Optiva 3 Ceramic kolor S360
E		kolor beżowy - farba lateksowa do ścian i sufitów głęboki mat z powłoką ceramiczną o wysokiej odporności na zabrudzenia, wyblyszczania, np. Tikkurilla Optiva 3 Ceramic kolor H300
F		kolor żółty - farba lateksowa do ścian i sufitów głęboki mat z powłoką ceramiczną o wysokiej odporności na zabrudzenia, wyblyszczania, np. Tikkurilla Optiva 3 Ceramic kolor K302
G		kolor pomarańczowy - farba lateksowa do ścian i sufitów głęboki mat z powłoką ceramiczną o wysokiej odporności na zabrudzenia, wyblyszczania, np. Tikkurilla Optiva 3 Ceramic kolor M312
H		kolor czerwony - farba lateksowa do ścian i sufitów głęboki mat z powłoką ceramiczną o wysokiej odporności na zabrudzenia, wyblyszczania, np. Tikkurilla Optiva 3 Ceramic kolor L316
I		kolor niebiesko-szary - farba lateksowa do ścian i sufitów głęboki mat z powłoką ceramiczną o wysokiej odporności na zabrudzenia, wyblyszczania, np. Tikkurilla Optiva 3 Ceramic kolor J441
J		kolor turkusowy - farba lateksowa do ścian i sufitów głęboki mat z powłoką ceramiczną o wysokiej odporności na zabrudzenia, wyblyszczania, np. Tikkurilla Optiva 3 Ceramic kolor S373
K		kolor zielony - farba lateksowa do ścian i sufitów głęboki mat z powłoką ceramiczną o wysokiej odporności na zabrudzenia, wyblyszczania, np. Tikkurilla Optiva 3 Ceramic kolor K382
L		kolor zielono-szary - farba lateksowa do ścian i sufitów głęboki mat z powłoką ceramiczną o wysokiej odporności na zabrudzenia, wyblyszczania, np. Tikkurilla Optiva 3 Ceramic kolor J377
M		kolor biały - farba lateksowa do ścian i sufitów głęboki mat z powłoką ceramiczną o wysokiej odporności na zabrudzenia, wyblyszczania, np. Tikkurilla Optiva White
N		tapeta ścienna flizelinowa w kolorowe kropki w różnych odcieniach pastelowych, np. PASTEL POLKA ubierzwojesiany.pl
O		tapeta ścienna flizelinowa w kolorowe zwierzątka, np. COLOR FRIENDS ubierzwojesiany.pl
P		tapeta ścienna flizelinowa w zwierzęta z podwodnego świata, np. FISH & FRIENDS ubierzwojesiany.pl
R		tapeta ścienna flizelinowa w zwierzęta, np. MINIMALIST COMPANY ubierzwojesiany.pl
S		tapeta ścienna flizelinowa w barwne drzewa lasu, np. COLORFUL FOREST ubierzwojesiany.pl
T		tapeta ścienna flizelinowa w kolorowe koła, np. ARTISTIC DOTS ubierzwojesiany.pl

OZNACZENIA - PŁYTKI CERAMICZNE

SYMBOL	WIDOK	NAZWA
PI1		plytka ceramiczna ścienna 20x20x0,65 cm matowa kolor biały, Tubądzin Pastele fuga w kolorze jasnoszarym
PI2		plytka ceramiczna ścienna 20x20x0,65 cm matowa kolor szary jasny, Tubądzin Pastele fuga w kolorze jasnoszarym
PI3		plytka ceramiczna ścienna 20x20x0,65 cm matowa kolor zielony, Tubądzin Pastele fuga w kolorze jasnoszarym
PI4		plytka ceramiczna ścienna 20x20x0,65 cm matowa kolor seledynowy, Tubądzin Pastele fuga w kolorze jasnoszarym
PI5		plytka ceramiczna ścienna 20x20x0,65 cm matowa kolor niebieskim, Tubądzin Pastele fuga w kolorze jasnoszarym
PI6		plytka ceramiczna ścienna 20x20x0,65 cm matowa kolor błękitny, Tubądzin Pastele fuga w kolorze jasnoszarym
PI7		plytka ceramiczna ścienna 20x20x0,65 cm matowa kolor czerwony, Tubądzin Pastele fuga w kolorze jasnoszarym
PI8		plytka ceramiczna ścienna 20x20x0,65 cm matowa kolor żółty, Tubądzin Pastele fuga w kolorze jasnoszarym
PI9		plytka ceramiczna ścienna 20x20x0,65 cm matowa kolor waniliowy, Tubądzin Pastele fuga w kolorze jasnoszarym
PI10		plytka ceramiczna ścienna 20x20x0,65 cm matowa kolor pomarańczowy, Tubądzin Pastele fuga w kolorze jasnoszarym

Jednostka projektowa				
RUKA projekt sp. z o.o.				
59-220 Legnica, ul. Wojska Polskiego 1/5 tel. +48 76 751 50 06				
Nazwa i adres inwestycji				
Przebudowa budynku administracyjno-dydaktycznego na żłobek ul. Zamoyskiego 7, 58-500 Jelenia Góra				
Nazwa i adres inwestora				
Karkonoska Państwowa Szkoła Wyższa ul. Lwówecka 18, 58-500 Jelenia Góra				
Tytuł rysunku				
ARANŻACJA POMIESZCZEŃ -PARTER POM. 1.01 / 1.02				
Projektował		Nr uprawnień		Podpis
mgr inż. arch. Małgorzata Matynia		12/06/DOIA		
Sprawdził		Nr uprawnień		Podpis
Stadium	Data	Branża	Skala	Nr rys.
P.W.	31.03.2020	ARCHITEKTURA	1:50	10/A