

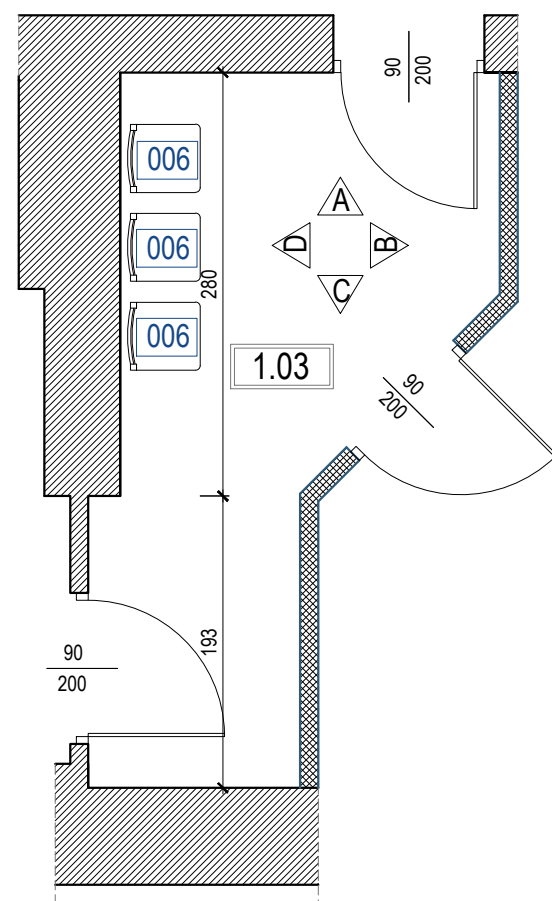
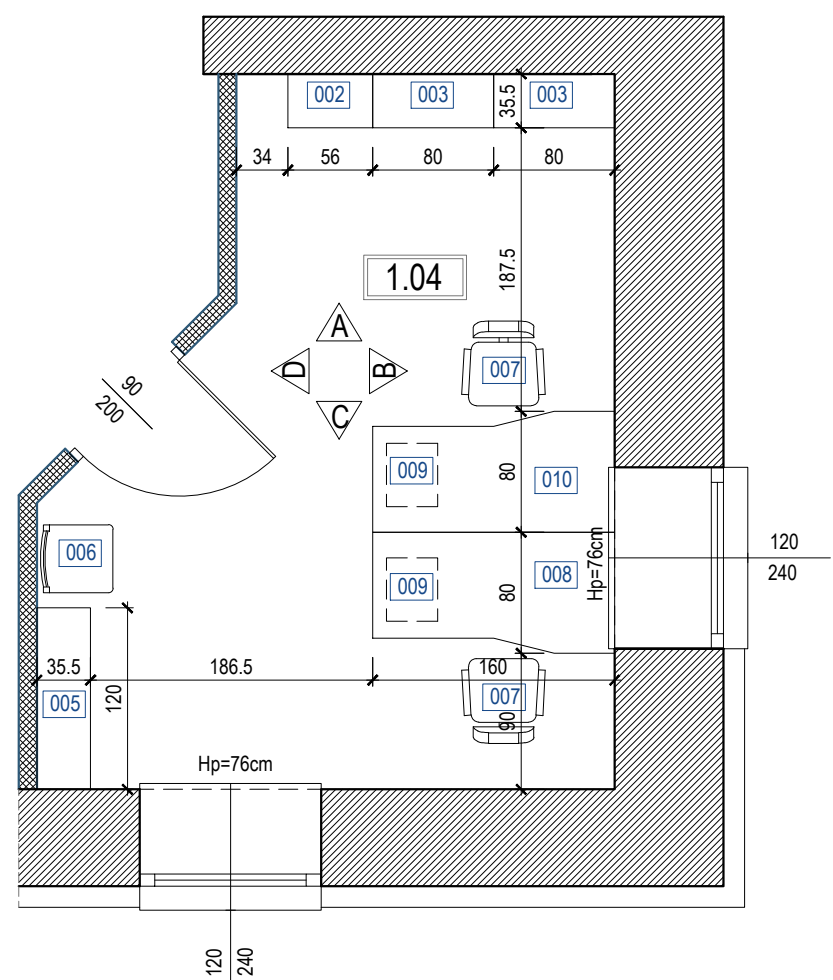
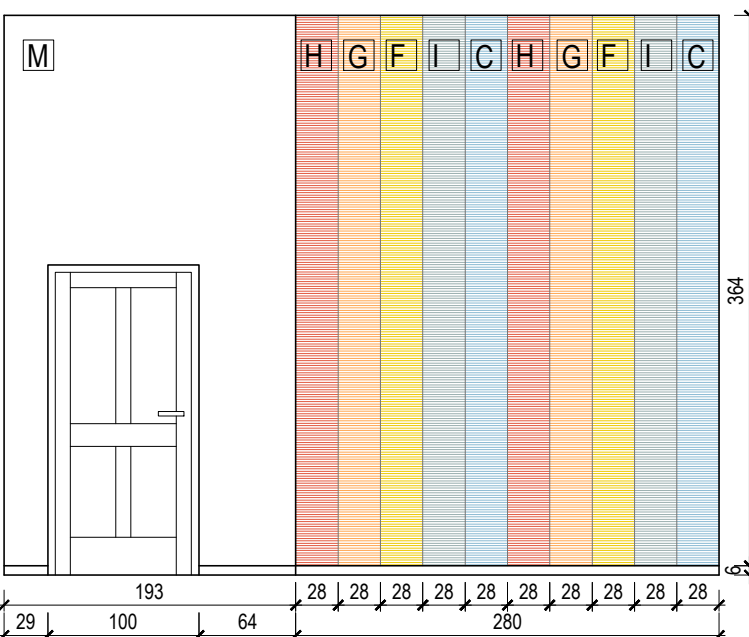



RZUT skala 1:50 [cm]

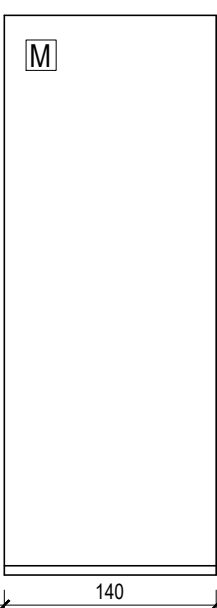




RZUT skala 1:50 [cm]

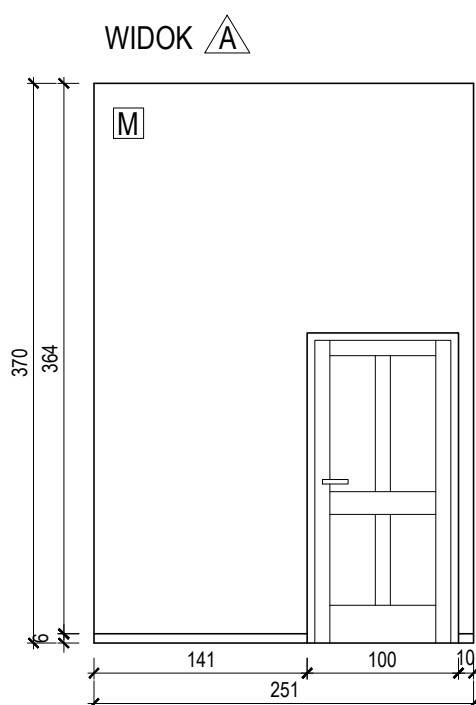





RZUT skala 1:50 [cm]

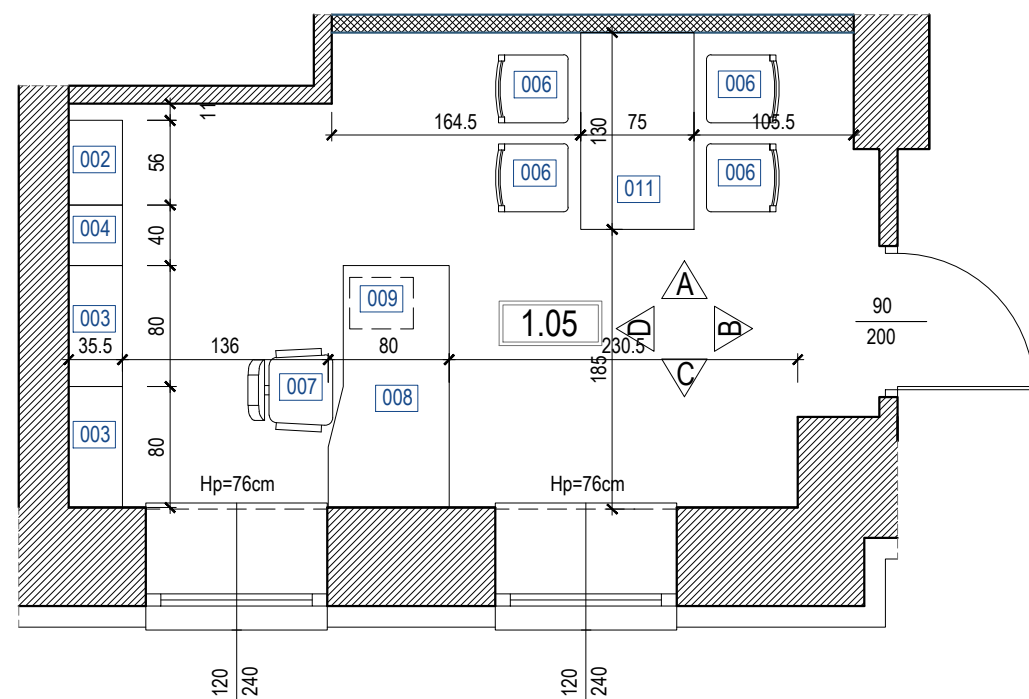

WIDOKI ŚCIAN skala 1:50 [cm]

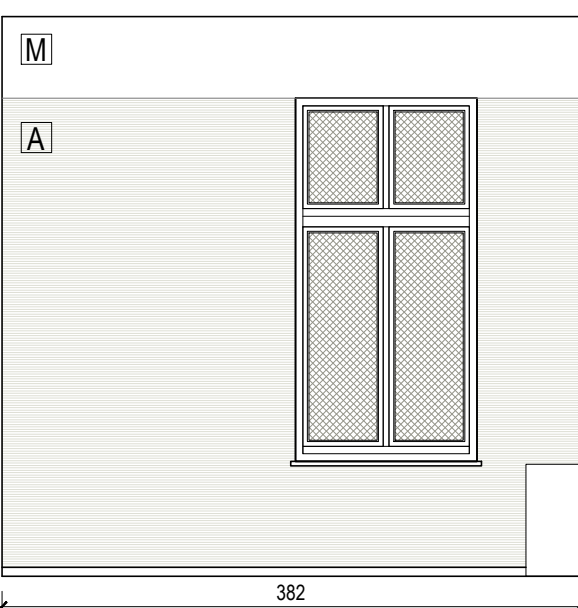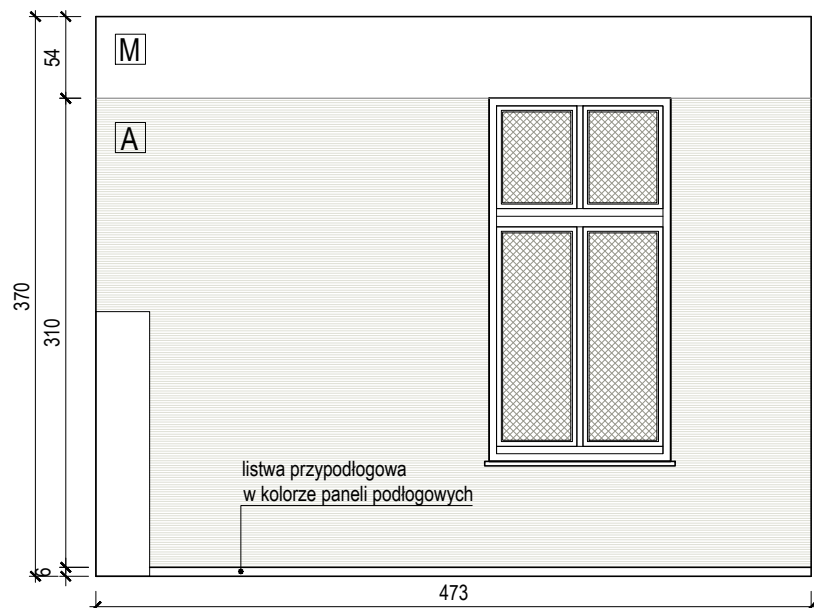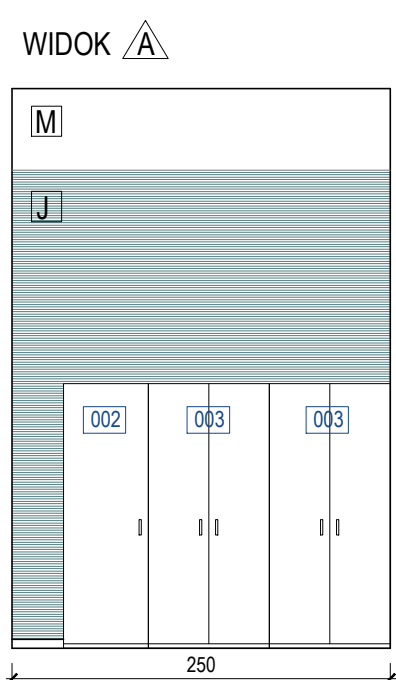

WIDOKI ŚCIAN skala 1:50 [cm]

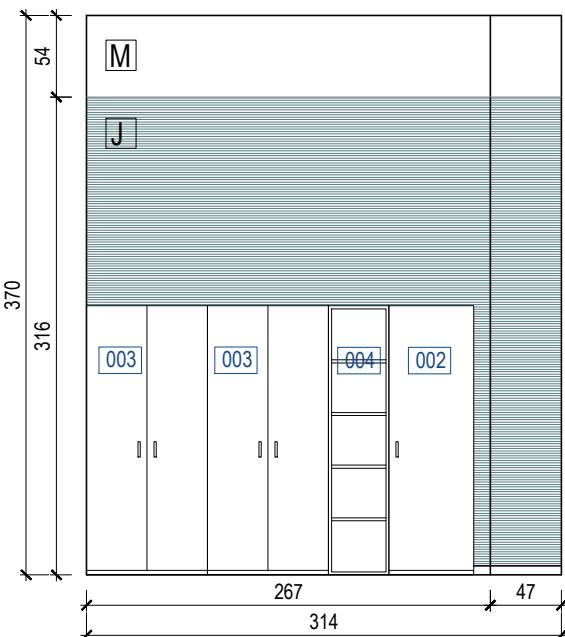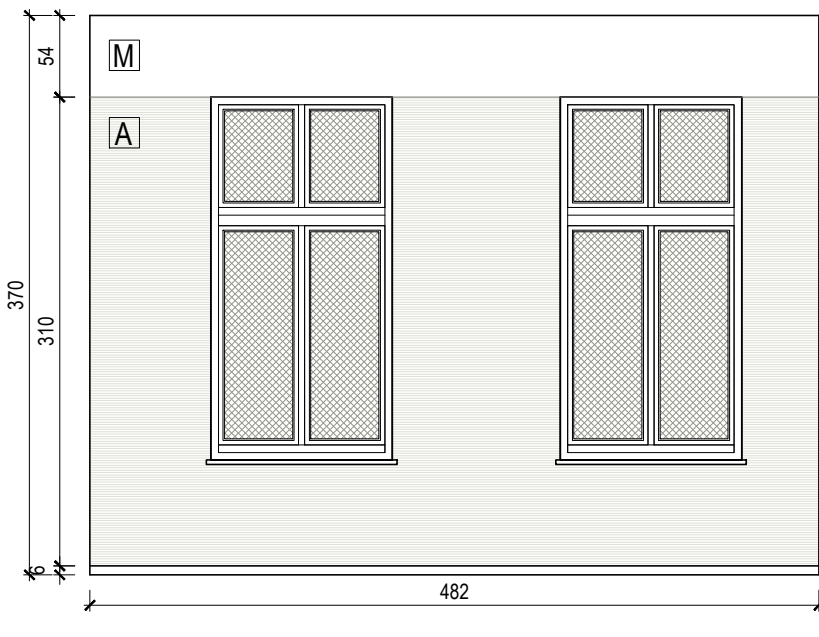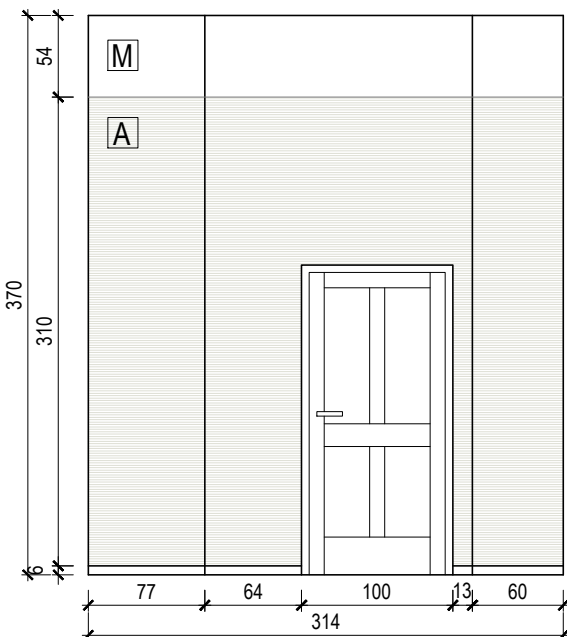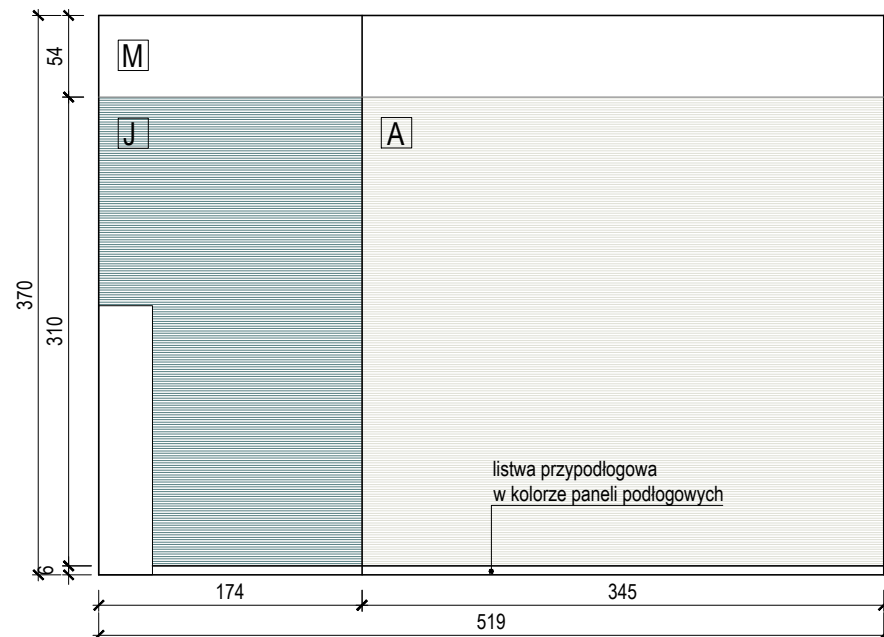

OZNACZENIA - POWŁOKA MALARSKA / TAPETY		
SYMBOL	WIDOK	NAZWA
A		kolor jasnożółty - farba lateksowa do ścian i sufitów głęboki mat z powłoką ceramiczną o wysokiej odporności na zabrudzenia, wyblaszczania, np. Tinkitulla Optiva 3 Ceramic Kolor G497
B		kolor szary - farba lateksowa do ścian i sufitów głęboki mat z powłoką ceramiczną o wysokiej odporności na zabrudzenia, wyblaszczania, np. Tinkitulla Optiva 3 Ceramic Kolor L497
C		kolor błękitny - farba lateksowa do ścian i sufitów głęboki mat z powłoką ceramiczną o wysokiej odporności na zabrudzenia, wyblaszczania, np. Tinkitulla Optiva 3 Ceramic Kolor H382
D		kolor niebieski - farba lateksowa do ścian i sufitów głęboki mat z powłoką ceramiczną o wysokiej odporności na zabrudzenia, wyblaszczania, np. Tinkitulla Optiva 3 Ceramic Kolor S360
E		kolor beżowy - farba lateksowa do ścian i sufitów głęboki mat z powłoką ceramiczną o wysokiej odporności na zabrudzenia, wyblaszczania, np. Tinkitulla Optiva 3 Ceramic Kolor H300
F		kolor żółty - farba lateksowa do ścian i sufitów głęboki mat z powłoką ceramiczną o wysokiej odporności na zabrudzenia, wyblaszczania, np. Tinkitulla Optiva 3 Ceramic Kolor K302
G		kolor pomarańczowy - farba lateksowa do ścian i sufitów głęboki mat z powłoką ceramiczną o wysokiej odporności na zabrudzenia, wyblaszczania, np. Tinkitulla Optiva 3 Ceramic Kolor M312
H		kolor czerwony - farba lateksowa do ścian i sufitów głęboki mat z powłoką ceramiczną o wysokiej odporności na zabrudzenia, wyblaszczania, np. Tinkitulla Optiva 3 Ceramic Kolor L316
I		kolor niebiesko-szary - farba lateksowa do ścian i sufitów głęboki mat z powłoką ceramiczną o wysokiej odporności na zabrudzenia, wyblaszczania, np. Tinkitulla Optiva 3 Ceramic Kolor J441
J		kolor turkusowy - farba lateksowa do ścian i sufitów głęboki mat z powłoką ceramiczną o wysokiej odporności na zabrudzenia, wyblaszczania, np. Tinkitulla Optiva 3 Ceramic Kolor S373
K		kolor zielony - farba lateksowa do ścian i sufitów głęboki mat z powłoką ceramiczną o wysokiej odporności na zabrudzenia, wyblaszczania, np. Tinkitulla Optiva 3 Ceramic Kolor K382
L		kolor zielono-szary - farba lateksowa do ścian i sufitów głęboki mat z powłoką ceramiczną o wysokiej odporności na zabrudzenia, wyblaszczania, np. Tinkitulla Optiva 3 Ceramic Kolor J377
M		kolor biały - farba lateksowa do ścian i sufitów głęboki mat z powłoką ceramiczną o wysokiej odporności na zabrudzenia, wyblaszczania, np. Tinkitulla Optiva White
N		tapeta ścienna fiszlinowa w kolorowe kropki w różnych odcieniach pastelskich, np. PASTEL POLKA ubierzyciesygnal.pl
O		tapeta ścienna fiszlinowa w kolorowe zwierzątka, np. COLOR FRIENDS ubierzyciesygnal.pl
P		tapeta ścienna fiszlinowa w zwierzęta z podwójnego światła, np. FISH & FRIENDS ubierzyciesygnal.pl
R		tapeta ścienna fiszlinowa w zwierzęta, np. MINIMALIST COMPANY ubierzyciesygnal.pl
S		tapeta ścienna fiszlinowa w barwnie drzewa lasu, np. COLORFUL FOREST ubierzyciesygnal.pl
T		tapeta ścienna fiszlinowa w kolorowe kółka, np. ARTISTIC DOTS ubierzyciesygnal.pl
OZNACZENIA - PŁYTKI CERAMICZNE		
SYMBOL	WIDOK	NAZWA
P11		plytki ceramiczna ścienna 20x20x0,65 cm matowa kolor biały, Tąbudzin Pastele fuga w kolorze jasnożółtym
P12		plytki ceramiczna ścienna 20x20x0,65 cm matowa kolor szary jasny, Tąbudzin Pastele fuga w kolorze jasnożółtym
P13		plytki ceramiczna ścienna 20x20x0,65 cm matowa kolor zielony, Tąbudzin Pastele fuga w kolorze jasnożółtym
P14		plytki ceramiczna ścienna 20x20x0,65 cm matowa kolor seledynowy, Tąbudzin Pastele fuga w kolorze jasnożółtym
P15		plytki ceramiczna ścienna 20x20x0,65 cm matowa kolor niebieskim, Tąbudzin Pastele fuga w kolorze jasnożółtym
P16		plytki ceramiczna ścienna 20x20x0,65 cm matowa kolor błękitny, Tąbudzin Pastele fuga w kolorze jasnożółtym
P17		plytki ceramiczna ścienna 20x20x0,65 cm matowa kolor czerwony, Tąbudzin Pastele fuga w kolorze jasnożółtym
P18		plytki ceramiczna ścienna 20x20x0,65 cm matowa kolor żółty, Tąbudzin Pastele fuga w kolorze jasnożółtym
P19		plytki ceramiczna ścienna 20x20x0,65 cm matowa kolor waniliowy, Tąbudzin Pastele fuga w kolorze jasnożółtym
P110		plytki ceramiczna ścienna 20x20x0,65 cm matowa kolor pomarańczowy, Tąbudzin Pastele fuga w kolorze jasnożółtym

Jednostka projektowa RUKA projekt sp. z o.o. 59-220 Legnica, ul. Wojska Polskiego 1/5 tel. +48 76 751 50 06		 RUKA projekt	
Nazwa i adres inwestycji Przebudowa budynku administracyjno-dydaktycznego na złobek ul. Zamoyskiego 7, 58-500 Jelenia Góra			
Nazwa i adres inwestora Karkonoska Państwowa Szkoła Wyższa ul. Lwówecka 18, 58-500 Jelenia Góra			
Tytuł rysunku <div style="text-align: center; font-size: 1.2em; font-weight: bold;"> ARANŻACJA POMIESZCZEŃ -PARTER POM. 1.03 / 1.04 / 1.05 </div>			
Projektował	Nr uprawnień	Podpis	Specjalność
mgr inż. arch. Małgorzata Matynia	12/06/DOIA		ARCHITEKTONICZNA
Sprawdził	Nr uprawnień	Podpis	Specjalność
Stadium	Data	Branża	Skala
P.W.	31.03.2020	ARCHITEKTURA	1:50
			Nr rys.
			11/A