



ARANŻACJA POM. 1.14

RZUT skala 1:50 [cm]

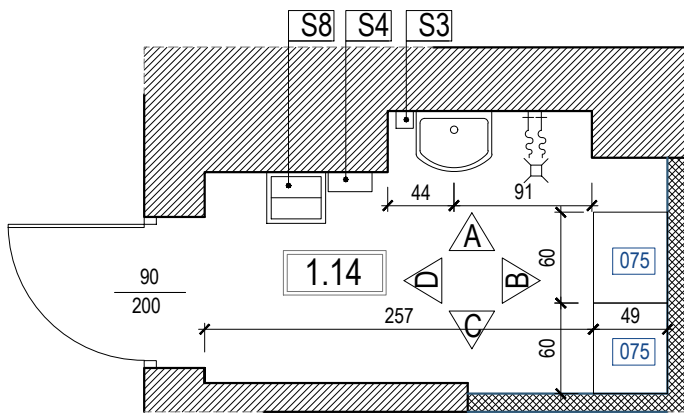


WIDOKI ŚCIAN skala 1:50 [cm]


WIDOK A

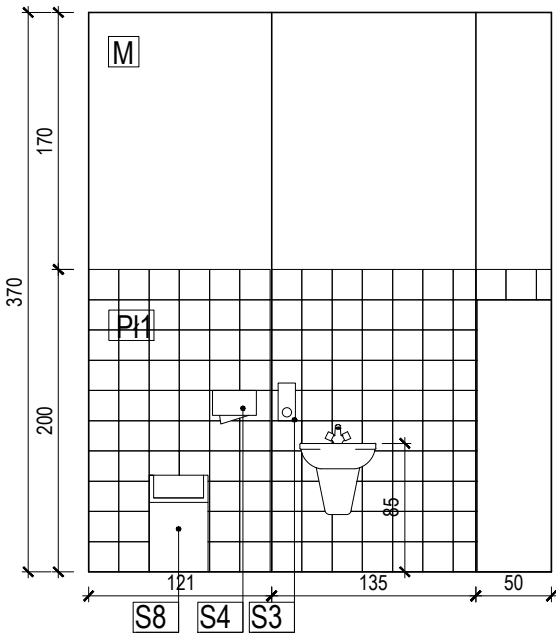


WIDOK B

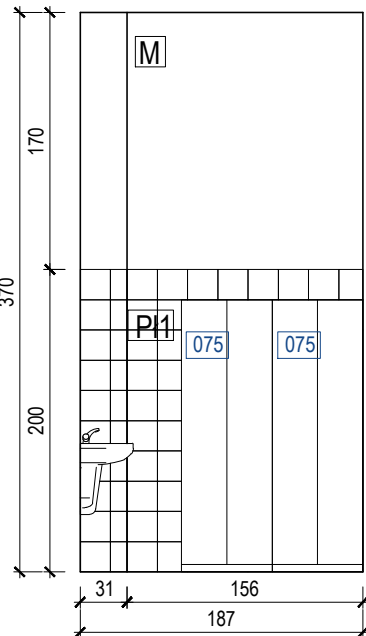

WIDOK C

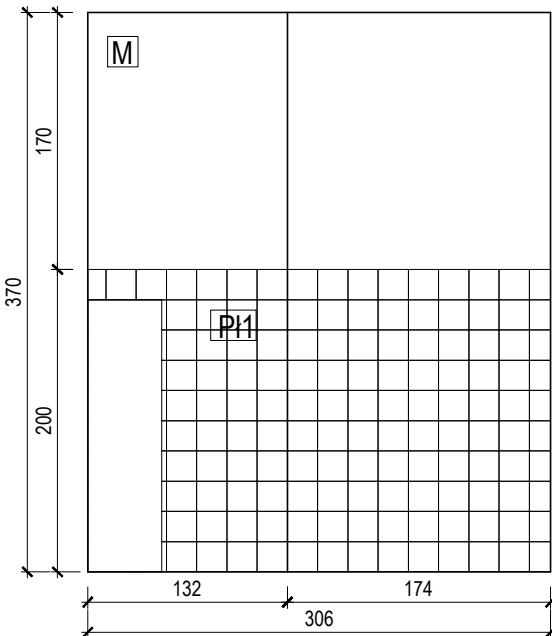


WIDOK D

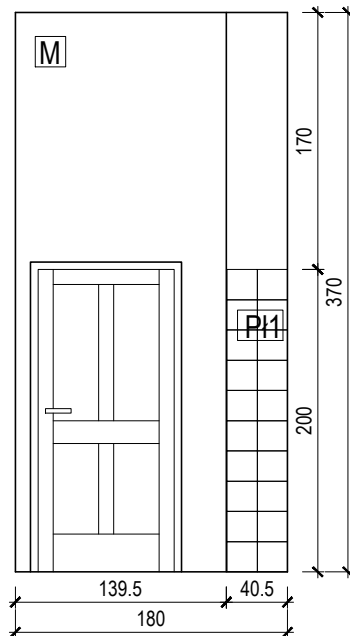


ARANŻACJA POM. 1.15

RZUT skala 1:50 [cm]

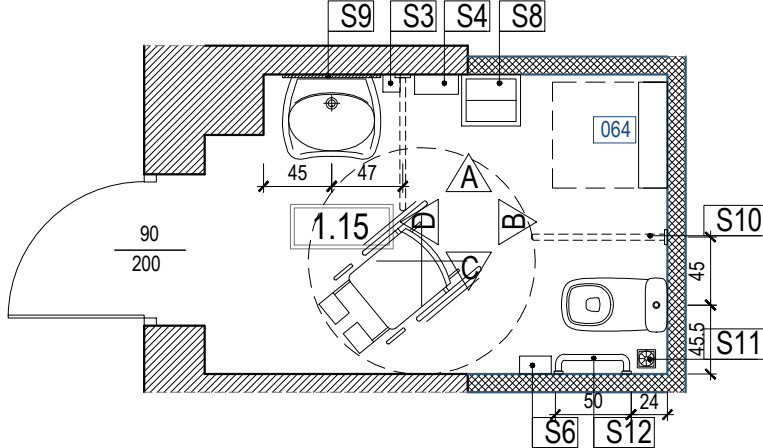


WIDOKI ŚCIAN skala 1:50 [cm]


WIDOK A

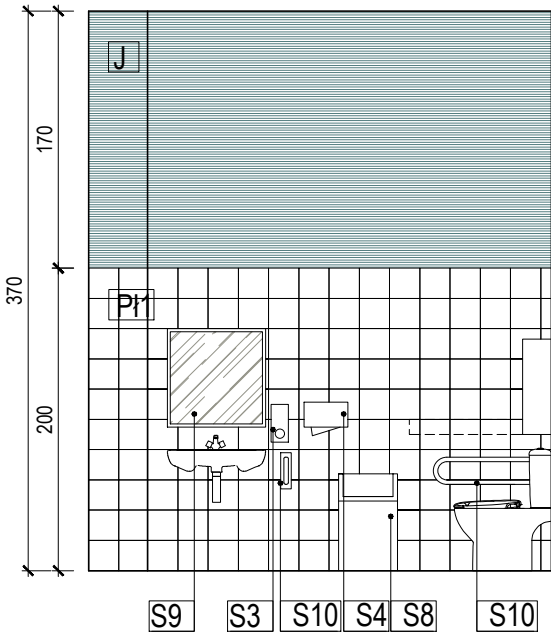


WIDOK B

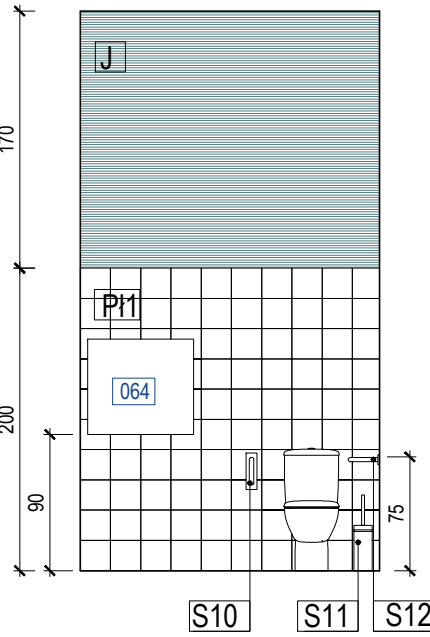

WIDOK C

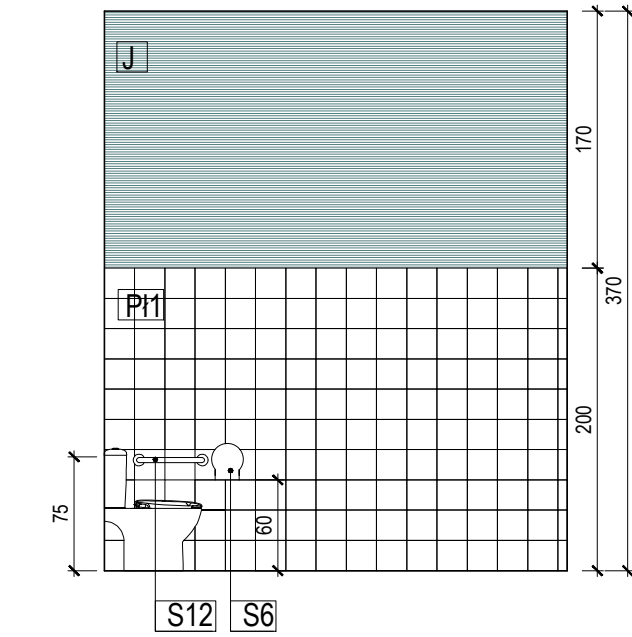


WIDOK D

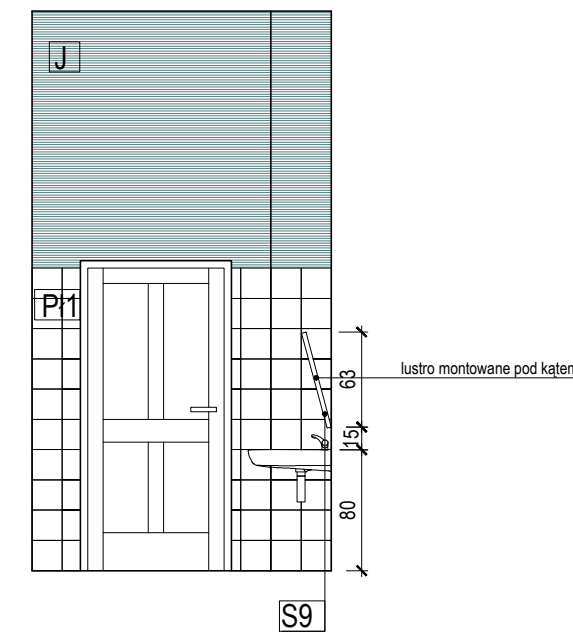


ARANŻACJA POM. 1.16

RZUT skala 1:50 [cm]

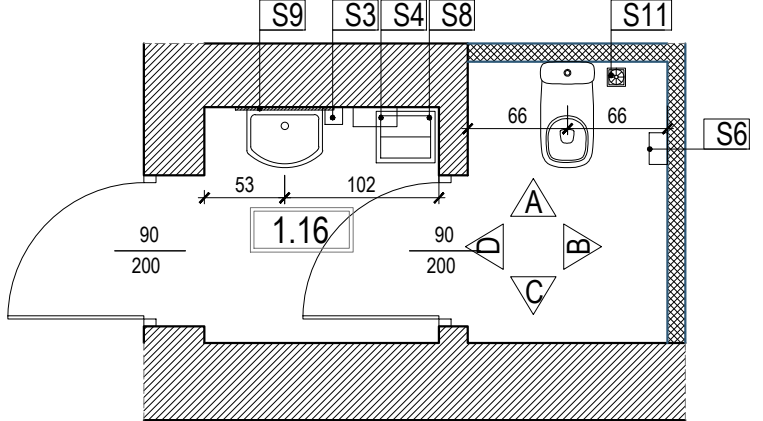


WIDOKI ŚCIAN skala 1:50 [cm]


WIDOK A

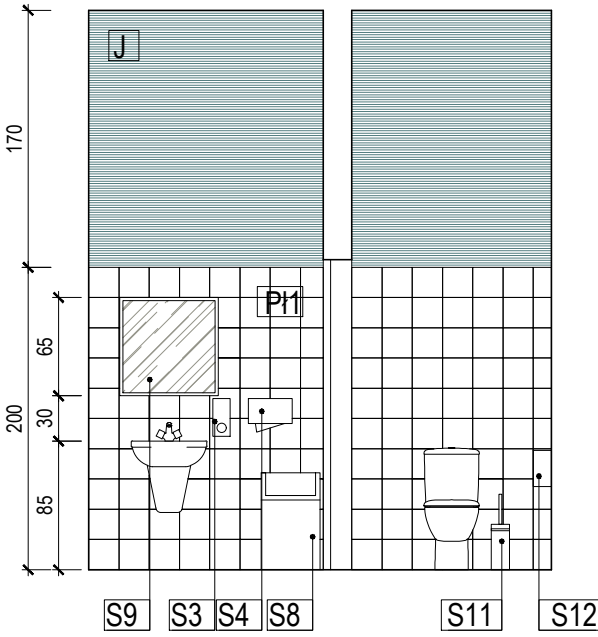


WIDOK B

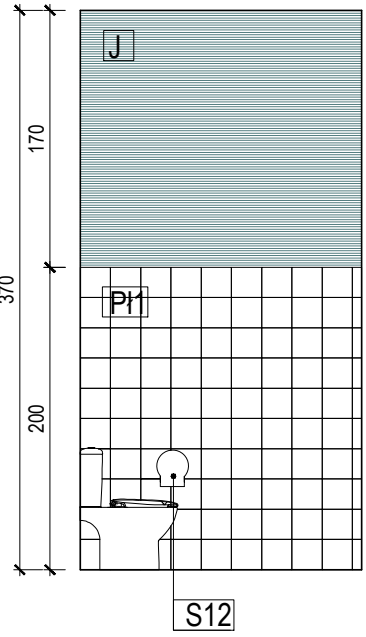

WIDOK C

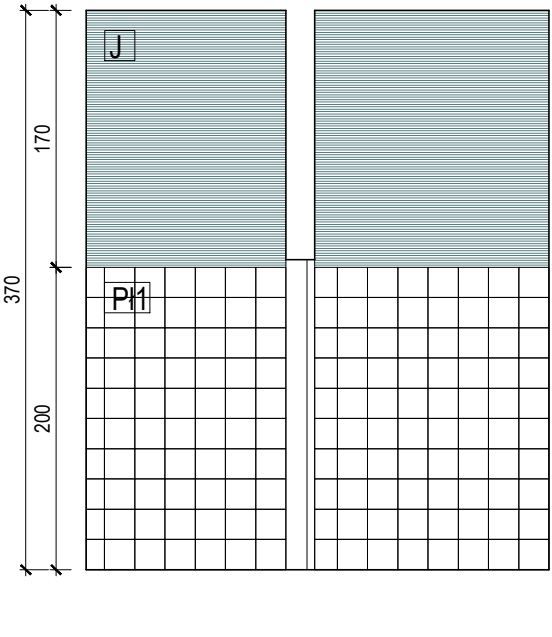

WIDOK D

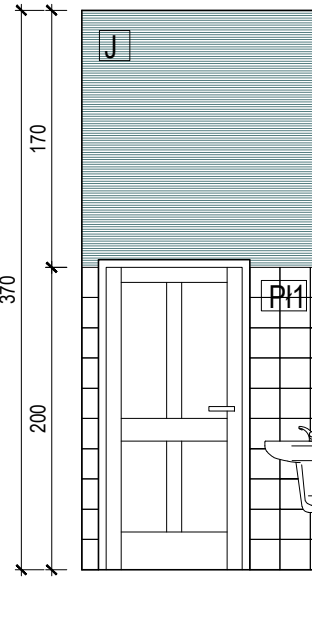

OZNACZENIA - WYPOSAŻENIE SANITARNE		OZNACZENIA - POWŁOKA MALARSKA / TAPETY	
SYMBOL	NAZWA	SYMBOL	WIDOK NAZWA
S1	Kosz na pieluchy wyposażony w duży, wygodny otwór o średnicy 13,5 cm, biało-niebieski, wym. 30 x 42 x 72 cm, poj. 80 l; ok. 50 pieluch	A	kolor jasnoszary - farba lateksowa do ścian i sufitów głęboki mat z powłoką ceramiczną o wysokiej odporności na zabrudzenia, wyblyszczania, np. Tikkurilla Optiva 3 Ceramic kolor G497
S2	lustro bez ramy okrągłe średnica 40cm, montaż napylkowy	B	kolor szary - farba lateksowa do ścian i sufitów głęboki mat z powłoką ceramiczną o wysokiej odporności na zabrudzenia, wyblyszczania, np. Tikkurilla Optiva 3 Ceramic kolor L497
S3	Dozownik mydła w pianie o pojemności 0,65 l, wykonany z wysokiej jakości tworzywa sztucznego ABS, kolor biały, sposób uruchamiania: przycisk, wymiary: szer. 7 x głęb. 13 x wys. 23,5 cm	C	kolor błękitny - farba lateksowa do ścian i sufitów głęboki mat z powłoką ceramiczną o wysokiej odporności na zabrudzenia, wyblyszczania, np. Tikkurilla Optiva 3 Ceramic kolor H362
S4	Podajnik na ręczniki papierowe w listach ZZ, z mocnego tworzywa ABS, pojemność: 500 listków, kolor obudowy: biało-szary, okienko kontrolne informujące o ilości ręczników, wymiary - wysokość: 270 mm - szerokość: 270 mm - głębokość: 130 mm	D	kolor niebieski - farba lateksowa do ścian i sufitów głęboki mat z powłoką ceramiczną o wysokiej odporności na zabrudzenia, wyblyszczania, np. Tikkurilla Optiva 3 Ceramic kolor S360
S5	kosz na odpady wolnostojący 37x17cm, pojemnik-stal ocynkowana	E	kolor beżowy - farba lateksowa do ścian i sufitów głęboki mat z powłoką ceramiczną o wysokiej odporności na zabrudzenia, wyblyszczania, np. Tikkurilla Optiva 3 Ceramic kolor H300
S6	Pojemnik na papier toaletowy, kolor: biały, materiał: tworzywo ABS, okienko kontrolne informujące o ilości papieru, zamykany na kluczyk, wymiary: szer. 24 cm x wys. 26 cm x głęb. 13 cm	F	kolor żółty - farba lateksowa do ścian i sufitów głęboki mat z powłoką ceramiczną o wysokiej odporności na zabrudzenia, wyblyszczania, np. Tikkurilla Optiva 3 Ceramic kolor K302
S7	Dozownik do środków dezynfekcyjnych do rąk z tacą 0,5 L, pojemność: 500 ml, materiał: tworzywo, kolor: biały / szary, możliwość demontażu tacki, wymiary: - szerokość: 590 mm, - wysokość: 490 mm, - głębokość: 350 mm	G	kolor pomarańczowy - farba lateksowa do ścian i sufitów głęboki mat z powłoką ceramiczną o wysokiej odporności na zabrudzenia, wyblyszczania, np. Tikkurilla Optiva 3 Ceramic kolor M312
S8	Kosz na zużyte ręczniki, pojemność: 50 listków, kolor obudowy: biały, wymiary: A szerokość: 385 mm x B głębokość: 335 mm x C wysokość: 635 mm, wolno stojący kosz na odpady, materiał obudowy: tworzywo sztuczne ABS	H	kolor czerwony - farba lateksowa do ścian i sufitów głęboki mat z powłoką ceramiczną o wysokiej odporności na zabrudzenia, wyblyszczania, np. Tikkurilla Optiva 3 Ceramic kolor L316
S9	lustro w ramie czarnej, wymiar 65x65cm, zawieszane na ścianie	I	kolor niebiesko-szary - farba lateksowa do ścian i sufitów głęboki mat z powłoką ceramiczną o wysokiej odporności na zabrudzenia, wyblyszczania, np. Tikkurilla Optiva 3 Ceramic kolor J441
S10	poręcz ścienna łukowa uchylna, stal nierdzewna matowa, długość 80cm	J	kolor turkusowy - farba lateksowa do ścian i sufitów głęboki mat z powłoką ceramiczną o wysokiej odporności na zabrudzenia, wyblyszczania, np. Tikkurilla Optiva 3 Ceramic kolor S373
S11	szczotka do wc tuba stojąca, z przykrywką, stal matowa	K	kolor zielony - farba lateksowa do ścian i sufitów głęboki mat z powłoką ceramiczną o wysokiej odporności na zabrudzenia, wyblyszczania, np. Tikkurilla Optiva 3 Ceramic kolor K382
S12	poręcz prosta mocowana do ściany, stal nierdzewna matowa, długość 60cm	L	kolor zielono-szary - farba lateksowa do ścian i sufitów głęboki mat z powłoką ceramiczną o wysokiej odporności na zabrudzenia, wyblyszczania, np. Tikkurilla Optiva 3 Ceramic kolor J377

UWAGA: Wyposażenie meblowe zgodnie z rysunkami wyposażenia oraz załącznikiem: zestawienie wyposażenia pomieszczeń

M	kolor biały - farba lateksowa do ścian i sufitów głęboki mat z powłoką ceramiczną o wysokiej odporności na zabrudzenia, wyblyszczania, np. Tikkurilla Optiva White
N	tapeta ścienna flizelinowa w kolorowe kropki w różnych odcieniach pastelowych, np. PASTEL POLKA ubierzwojesiany.pl
O	tapeta ścienna flizelinowa w kolorowe zwierzątka, np. COLOR FRIENDS ubierzwojesiany.pl
P	tapeta ścienna flizelinowa w zwierzęta z podwódnego świata, np. FISH & FRIENDS ubierzwojesiany.pl
R	tapeta ścienna flizelinowa w zwierzęta, np. MINIMALIST COMPANY ubierzwojesiany.pl
S	tapeta ścienna flizelinowa w barwne drzewa lasu, np. COLORFUL FOREST ubierzwojesiany.pl
T	tapeta ścienna flizelinowa w kolorowe kółka, np. ARTISTIC DOTS ubierzwojesiany.pl
OZNACZENIA - PŁYTKI CERAMICZNE	
SYMBOL	WIDOK NAZWA
PI1	plytka ceramiczna ścienna 20x20x0,65 cm matowa kolor biały, Tubądzin Pastele
PI2	fuga w kolorze jasnoszarym
PI3	plytka ceramiczna ścienna 20x20x0,65 cm matowa kolor szary jasny, Tubądzin Pastele
PI4	fuga w kolorze jasnoszarym
PI5	plytka ceramiczna ścienna 20x20x0,65 cm matowa kolor zielony, Tubądzin Pastele
PI6	fuga w kolorze jasnoszarym
PI7	plytka ceramiczna ścienna 20x20x0,65 cm matowa kolor seledynowy, Tubądzin Pastele
PI8	fuga w kolorze jasnoszarym
PI9	plytka ceramiczna ścienna 20x20x0,65 cm matowa kolor niebieskim, Tubądzin Pastele
PI10	fuga w kolorze jasnoszarym
PI11	plytka ceramiczna ścienna 20x20x0,65 cm matowa kolor pomarańczowy, Tubądzin Pastele
PI12	fuga w kolorze jasnoszarym

Jednostka projektowa			
RUKA projekt sp. z o.o.			
59-220 Legnica, ul. Wojska Polskiego 1/5 tel. +48 76 751 50 06			
Nazwa i adres inwestycji			
Przebudowa budynku administracyjno-dydaktycznego na żłobek ul. Zamowskiego 7, 58-500 Jelenia Góra			
Nazwa i adres inwestora			
Karkonoska Państwowa Szkoła Wyższa ul. Lwówecka 18, 58-500 Jelenia Góra			
Tytuł rysunku			
ARANŻACJA POMIESZCZEŃ -PARTER POM. 1.14 / 1.15 / 1.16			
Projektował	Nr uprawnień	Podpis	Specjalność
mgr inż. arch. Małgorzata Matynia	12/06/DOIA		ARCHITEKTONICZNA
Sprawdził	Nr uprawnień	Podpis	Specjalność
Stadium	Data	Branża	Skala
P.W.	31.03.2020	ARCHITEKTURA	1:50
Nr rys.			15/A