



ARANŻACJA POM. 2.05

RZUT skala 1:50 [cm]

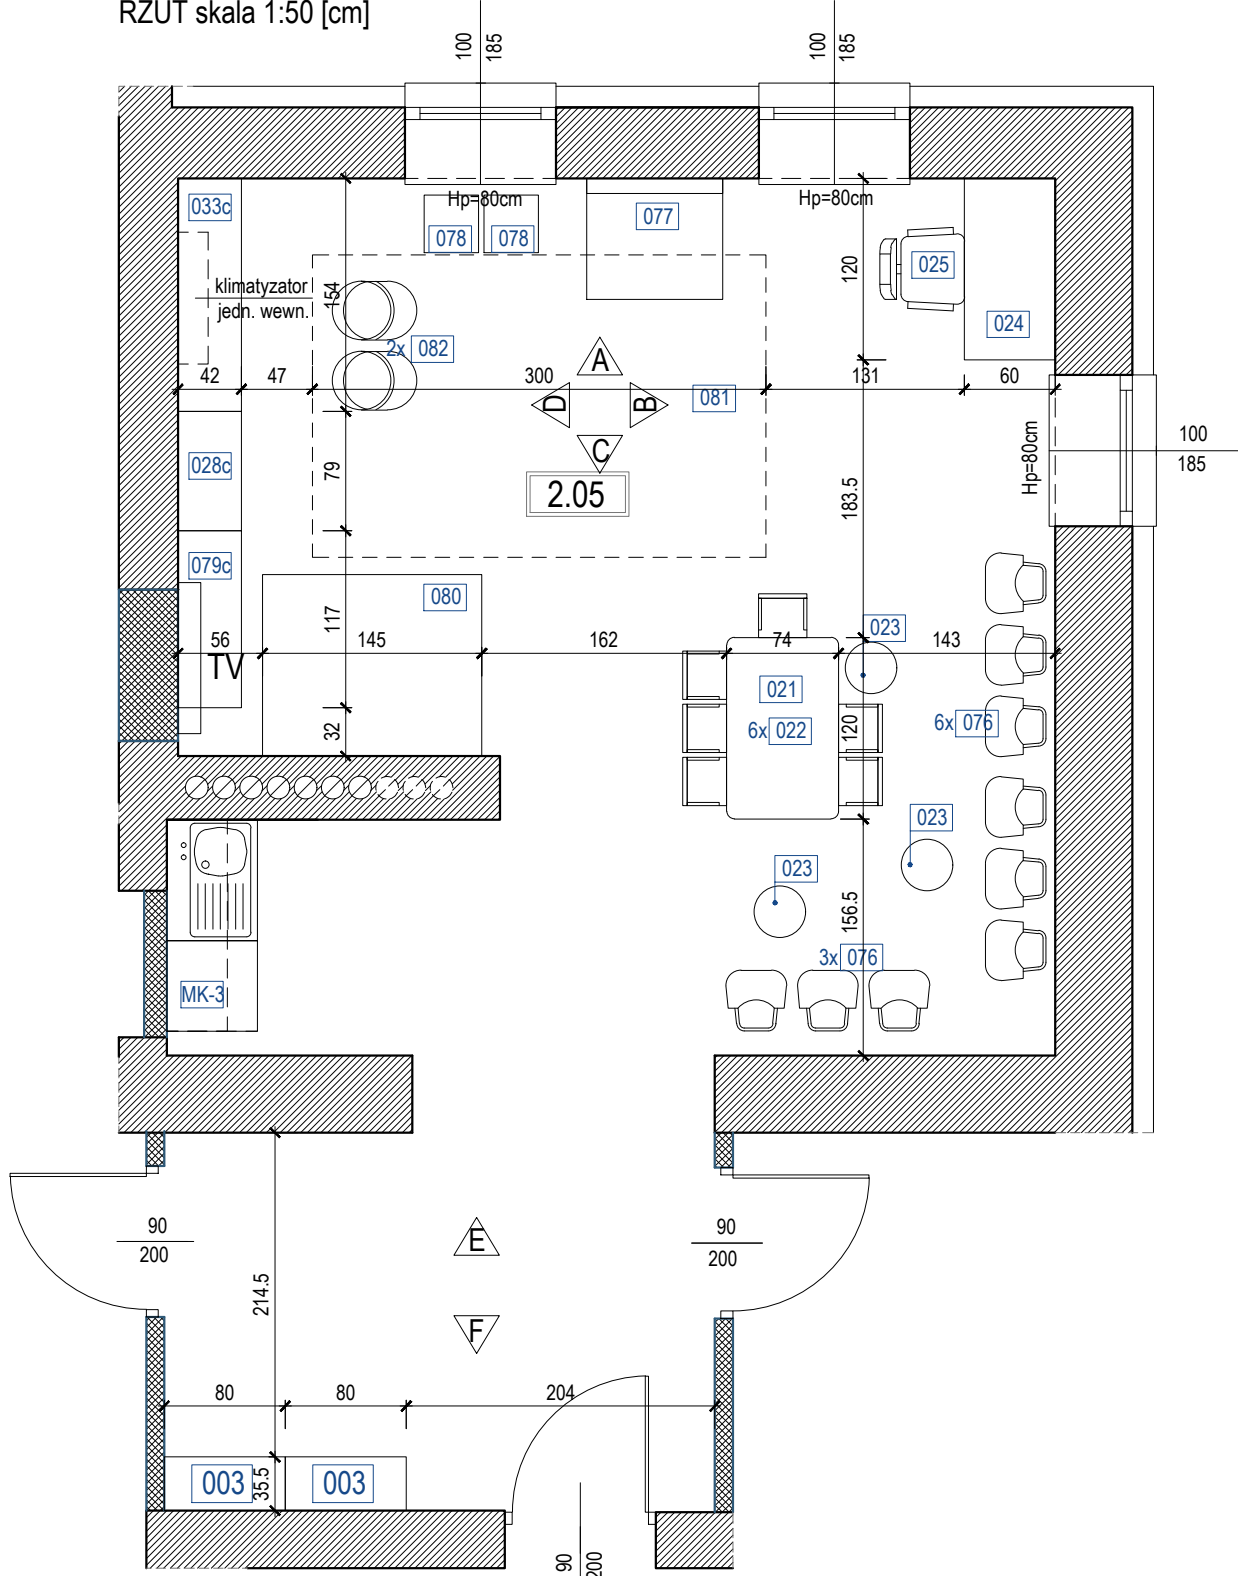


ARANŻACJA POM. 2.06

RZUT skala 1:50 [cm]

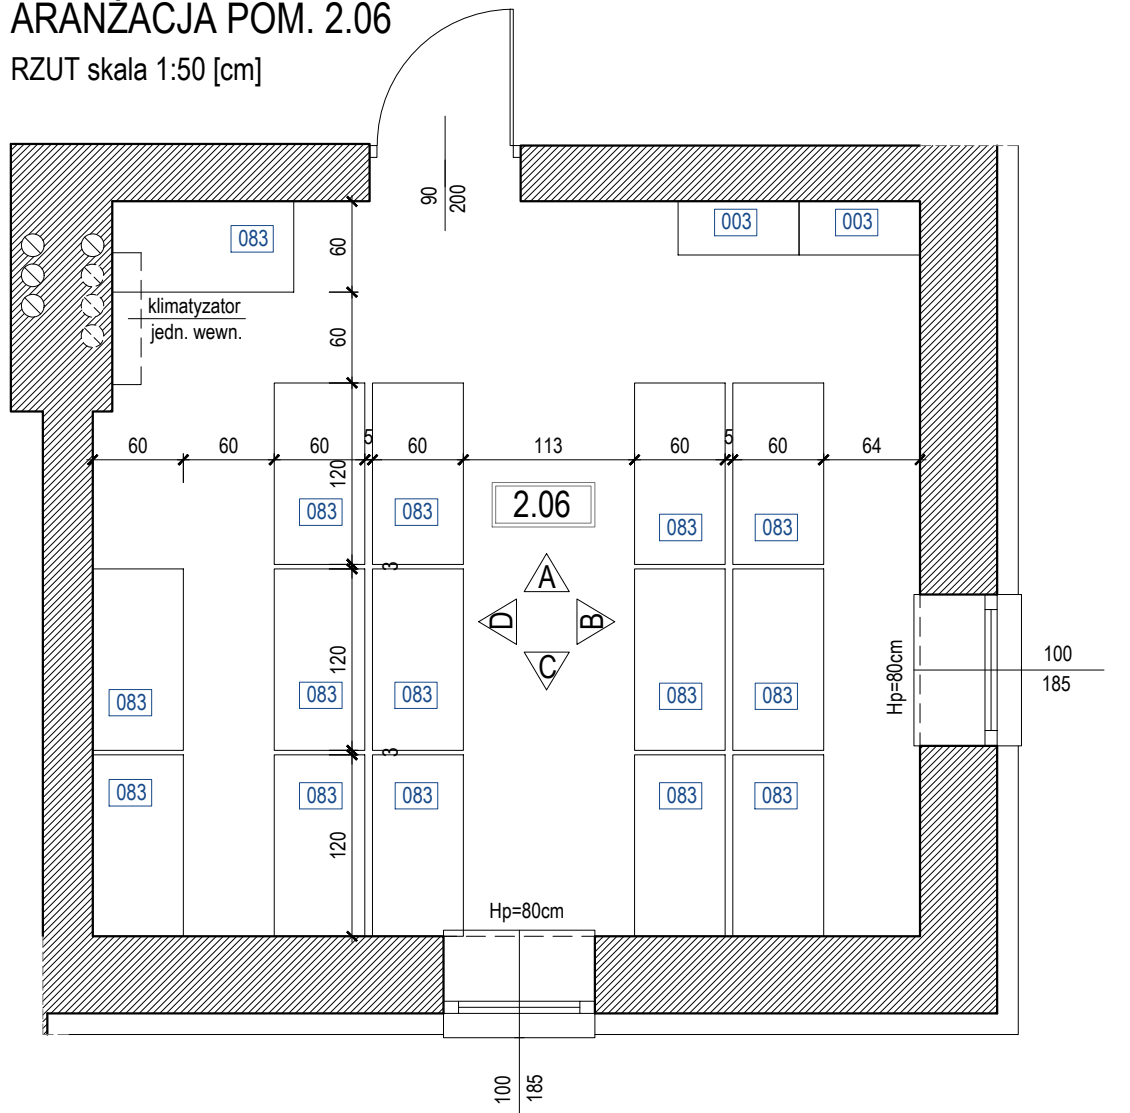


WIDOKI ŚCIAN skala 1:50 [cm]


WIDOK A

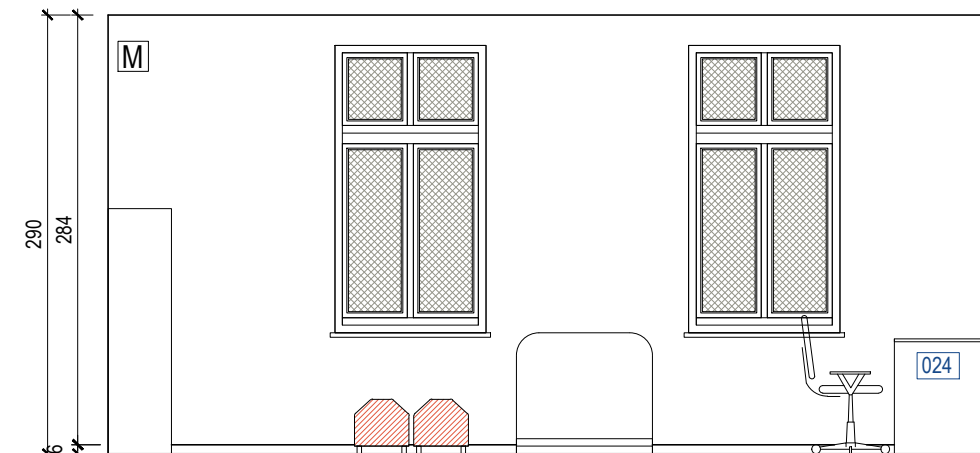


WIDOK C

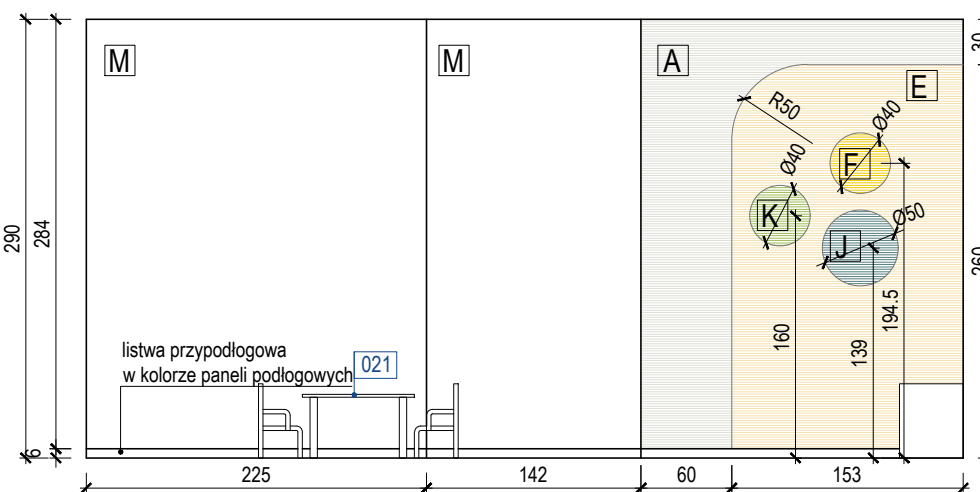

WIDOK E

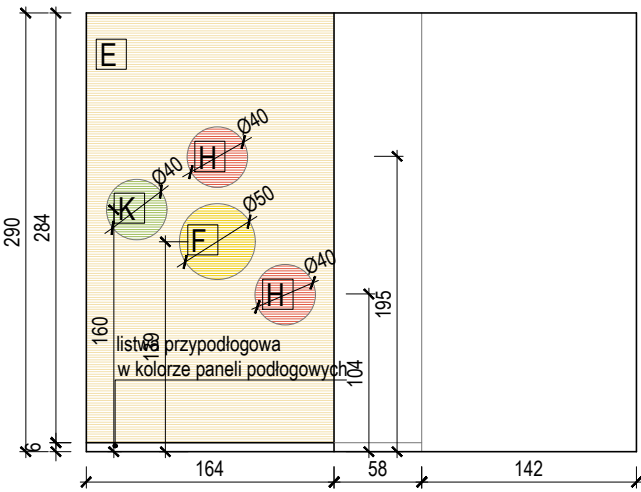


WIDOK F

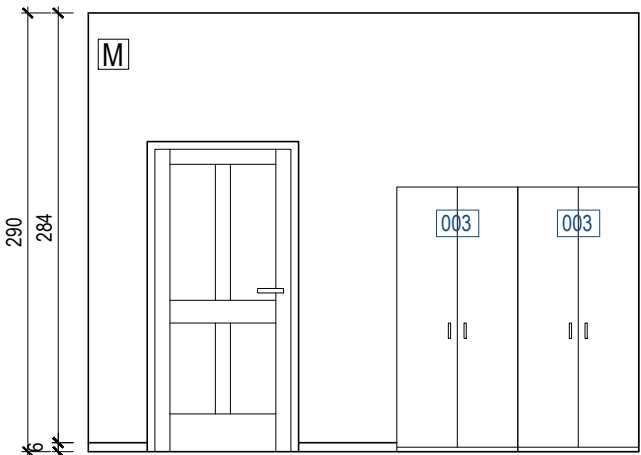


WIDOKI ŚCIAN skala 1:50 [cm]


WIDOK A

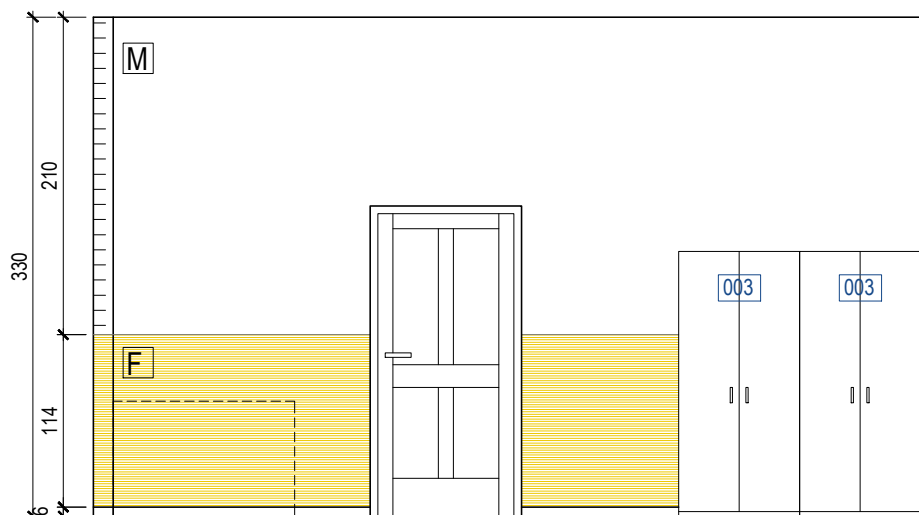


WIDOK D

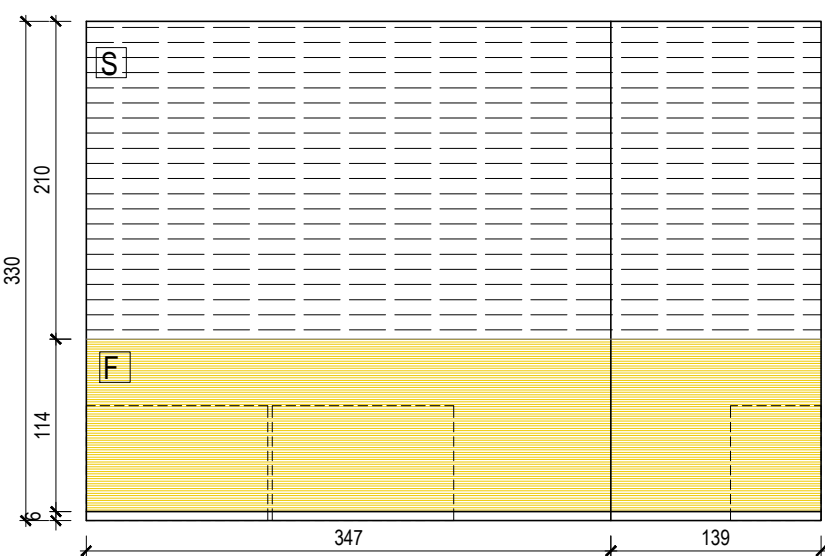


WIDOK B

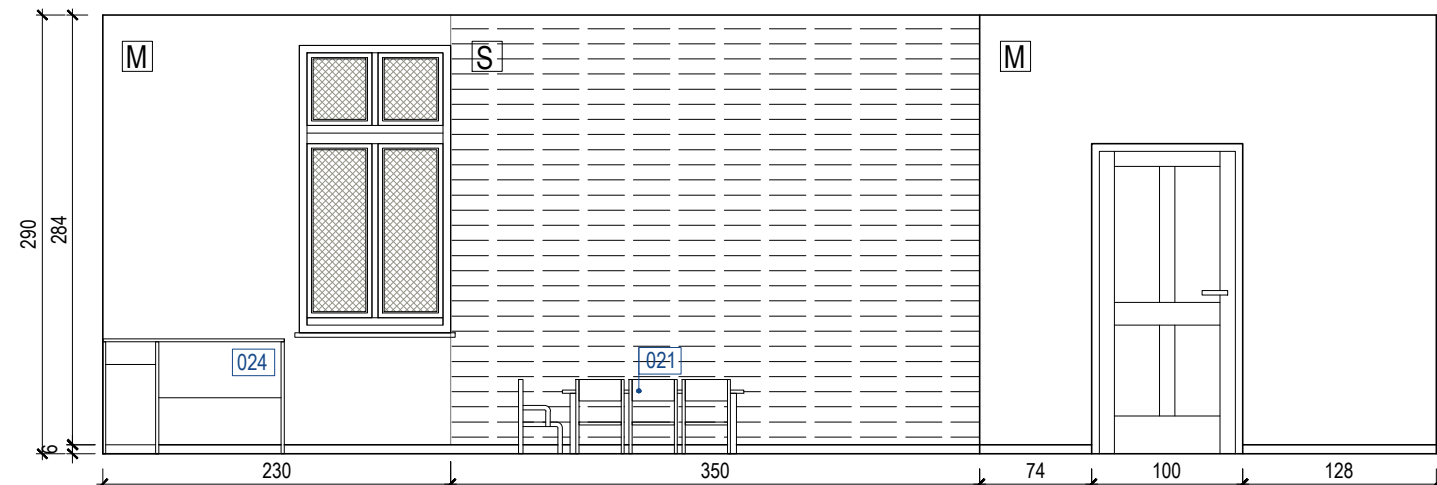


WIDOK D

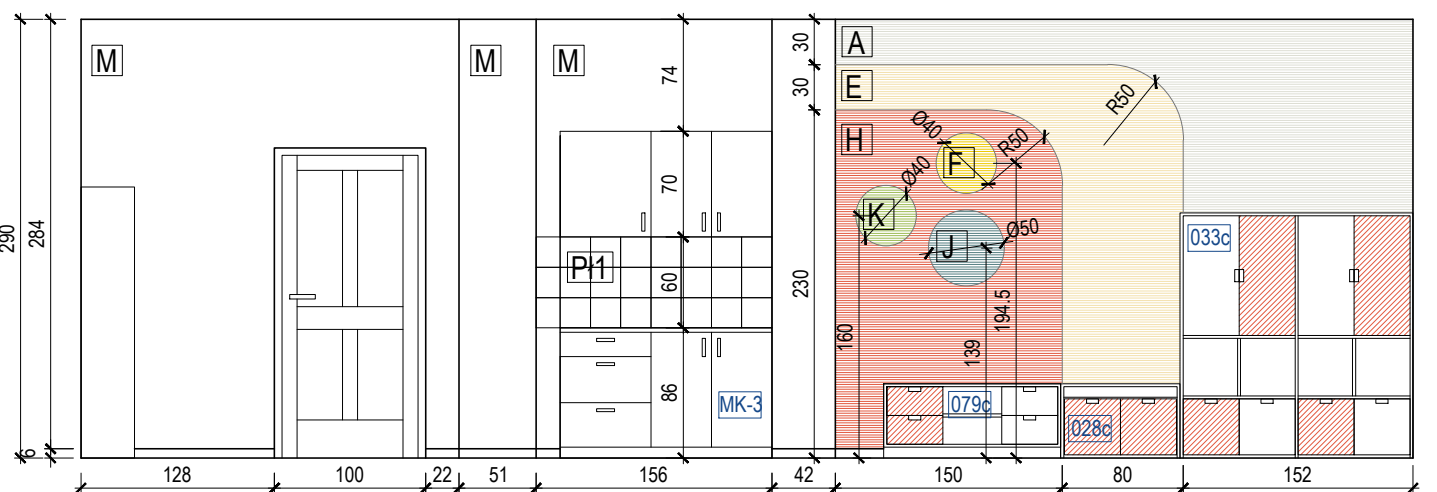

WIDOK B

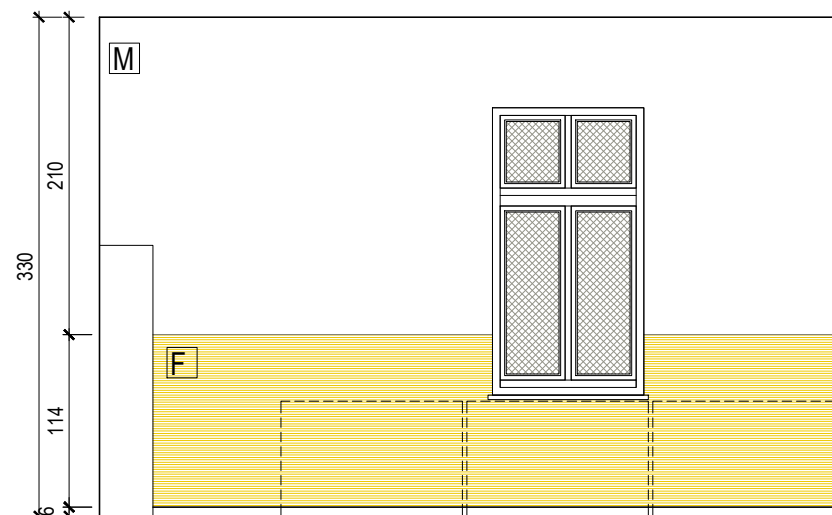

WIDOK C

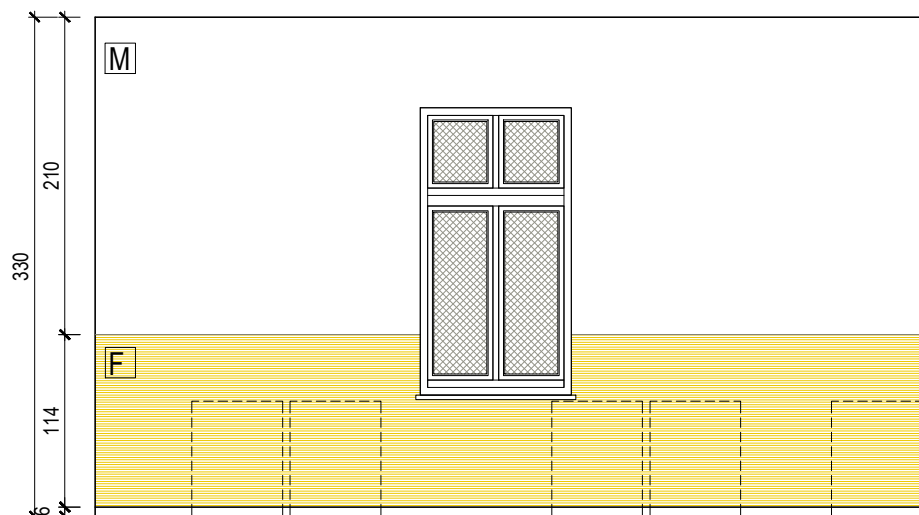

OZNACZENIA - WYPOSAŻENIE SANITARNE		OZNACZENIA - POWŁOKA MALARSKA / TAPETY	
SYMBOL	NAZWA	SYMBOL	WIDOK NAZWA
S1	Kosz na pieluchy wyposażony w duży, wygodny otwór o średnicy 13,5 cm, biało-niebieski, wym. 30 x 42 x 72 cm, poj. 80 l; ok. 50 pieluch	A	kolor jasnoszary - farba lateksowa do ścian i sufitów głęboki mat z powłoką ceramiczną o wysokiej odporności na zabrudzenia, wybiśzczenia, np. Tikkurilla Optiva 3 Ceramic kolor G497
S2	lustro bez ramy okrągłe średnica 40cm, montaż napływowy	B	kolor szary - farba lateksowa do ścian i sufitów głęboki mat z powłoką ceramiczną o wysokiej odporności na zabrudzenia, wybiśzczenia, np. Tikkurilla Optiva 3 Ceramic kolor L497
S3	Dozownik mydła w pianie o pojemności 0,65 l, wykonany z wysokiej jakości tworzywa sztucznego ABS, kolor biały, sposób uruchamiania: przycisk, wymiary: szer. 7 x głęb. 13 x wys. 23,5 cm	C	kolor błękitny - farba lateksowa do ścian i sufitów głęboki mat z powłoką ceramiczną o wysokiej odporności na zabrudzenia, wybiśzczenia, np. Tikkurilla Optiva 3 Ceramic kolor H362
S4	Pozdżnik na rzęski pasowe włoski ZZ, z mocnego tworzywa ABS, pojemność: 500 sztuk, kolor czarny, lakierowany, okienko kontrolne 80mm x 100mm, wymiary: szer. 270 mm, wysokość: 270 mm, głębokość: 130 mm	D	kolor niebieski - farba lateksowa do ścian i sufitów głęboki mat z powłoką ceramiczną o wysokiej odporności na zabrudzenia, wybiśzczenia, np. Tikkurilla Optiva 3 Ceramic kolor S360
S5	kosz na odpady wolnostojący 37x17cm, pojemnik-stal ocynkowana	E	kolor beżowy - farba lateksowa do ścian i sufitów głęboki mat z powłoką ceramiczną o wysokiej odporności na zabrudzenia, wybiśzczenia, np. Tikkurilla Optiva 3 Ceramic kolor H300
S6	Pojemnik na papier toaletowy, kolor: biały, materiał: tworzywo ABS, okienko kontrolne informujące o ilości papieru, zamykany na kluczyk, wymiary: szer. 24 cm x wys. 26 cm x głęb. 13 cm	F	kolor żółty - farba lateksowa do ścian i sufitów głęboki mat z powłoką ceramiczną o wysokiej odporności na zabrudzenia, wybiśzczenia, np. Tikkurilla Optiva 3 Ceramic kolor K302
S7	Dozownik do środków dezynfekcyjnych do rąk z tacą 0,5 l, pojemność: 500 ml, materiał: tworzywo, kolor: biały / szary, możliwość demontażu tacki, wymiary: - szerokość: 580 mm - wysokość: 490 mm - głębokość: 350 mm	G	kolor pomarańczowy - farba lateksowa do ścian i sufitów głęboki mat z powłoką ceramiczną o wysokiej odporności na zabrudzenia, wybiśzczenia, np. Tikkurilla Optiva 3 Ceramic kolor K312
S8	Kosz na zużyte ręczniki, pojemność: 50 litrów, kolor obudowy: biały, wymiary A szerokość: 385 mm x B głębokość: 335 mm x C wysokość: 635 mm, wolno stojący kosz na odpady, materiał obudowy: tworzywo sztuczne ABS	H	kolor czerwony - farba lateksowa do ścian i sufitów głęboki mat z powłoką ceramiczną o wysokiej odporności na zabrudzenia, wybiśzczenia, np. Tikkurilla Optiva 3 Ceramic kolor L316
S9	lustro w ramie czarnej, wymiar 65x65cm, zawieszane na ścianie	I	kolor niebiesko-szary - farba lateksowa do ścian i sufitów głęboki mat z powłoką ceramiczną o wysokiej odporności na zabrudzenia, wybiśzczenia, np. Tikkurilla Optiva 3 Ceramic kolor J441
S10	poręcz ścienna łukowa uchylana, stal nierdzewna matowa, długość 80cm	J	kolor turkusowy - farba lateksowa do ścian i sufitów głęboki mat z powłoką ceramiczną o wysokiej odporności na zabrudzenia, wybiśzczenia, np. Tikkurilla Optiva 3 Ceramic kolor S373
S11	szafka do wc tuba stojąca, z przykrywką, stal matowa	K	kolor zielony - farba lateksowa do ścian i sufitów głęboki mat z powłoką ceramiczną o wysokiej odporności na zabrudzenia, wybiśzczenia, np. Tikkurilla Optiva 3 Ceramic kolor K382
S12	poręcz prosta mocowana do ściany, stal nierdzewna matowa, długość 60cm	L	kolor zielono-szary - farba lateksowa do ścian i sufitów głęboki mat z powłoką ceramiczną o wysokiej odporności na zabrudzenia, wybiśzczenia, np. Tikkurilla Optiva 3 Ceramic kolor J371
UWAGA: Wyposażenie meblowe zgodnie z rysunkami wyposażenia oraz załącznikiem: zestawienie wyposażenia pomieszczeń		M	kolor biały - farba lateksowa do ścian i sufitów głęboki mat z powłoką ceramiczną o wysokiej odporności na zabrudzenia, wybiśzczenia, np. Tikkurilla Optiva White
		N	tapeta ścienna flizelinowa w kolorowe kropki w różnych odcieniach pastelowych, np. PASTEL POLKA ubierzwojesiany.pl
		O	tapeta ścienna flizelinowa w kolorowe zwierzątka, np. COLOR FRIENDS ubierzwojesiany.pl
		P	tapeta ścienna flizelinowa w zwierzęta z podwodnego świata, np. FISH & FRIENDS ubierzwojesiany.pl
		R	tapeta ścienna flizelinowa w zwierzęta, np. MINIMALIST COMPANY ubierzwojesiany.pl
		S	tapeta ścienna flizelinowa w barwne drzewa lasu, np. COLORFUL FOREST ubierzwojesiany.pl
		T	tapeta ścienna flizelinowa w kolorowe koła, np. ARTISTIC DOTS ubierzwojesiany.pl
OZNACZENIA - PŁYTKI CERAMICZNE			
SYMBOL	WIDOK NAZWA		
P11	plytka ceramiczna ścienna 20x20x0,65 cm matowa kolor biały, Tubądzin Pastele		
P12	plytka ceramiczna ścienna 20x20x0,65 cm matowa kolor szary jasny, Tubądzin Pastele		
P13	plytka ceramiczna ścienna 20x20x0,65 cm matowa kolor zielony, Tubądzin Pastele		
P14	plytka ceramiczna ścienna 20x20x0,65 cm matowa kolor seledynowy, Tubądzin Pastele		
P15	plytka ceramiczna ścienna 20x20x0,65 cm matowa kolor niebieskim, Tubądzin Pastele		
P16	plytka ceramiczna ścienna 20x20x0,65 cm matowa kolor błękitny, Tubądzin Pastele		
P17	plytka ceramiczna ścienna 20x20x0,65 cm matowa kolor czerwony, Tubądzin Pastele		
P18	plytka ceramiczna ścienna 20x20x0,65 cm matowa kolor złoty, Tubądzin Pastele		
P19	plytka ceramiczna ścienna 20x20x0,65 cm matowa kolor waniliowy, Tubądzin Pastele		
P110	plytka ceramiczna ścienna 20x20x0,65 cm matowa kolor pomarańczowy, Tubądzin Pastele		

Jednostka projektowa				
RUKA projekt sp. z o.o.				
59-220 Legnica, ul. Wojska Polskiego 1/5 tel. +48 76 751 50 06				
Nazwa i adres inwestycji				
Przebudowa budynku administracyjno-dydaktycznego na złobek ul. Zamyskiego 7, 58-500 Jelenia Góra				
Nazwa i adres inwestora				
Karkonoska Państwowa Szkoła Wyzsza ul. Lwówecka 18, 58-500 Jelenia Góra				
Tytuł rysunku				
ARANŻACJA POMIESZCZEŃ -PIĘTRO POM. 2.05 / 2.06				
Projektował	Nr uprawnień	Podpis	Specjalność	
mgr inż. arch. Małgorzata Matynia	12/06/DO1A		ARCHITEKTONICZNA	
Sprawdził	Nr uprawnień	Podpis	Specjalność	
Stadium	Data	Branża	Skala	Nr rys.
P.W.	31.03.2020	ARCHITEKTURA	1:50	19/A