




ARANŻACJA POM. 2.07
RZUT skala 1:50 [cm]

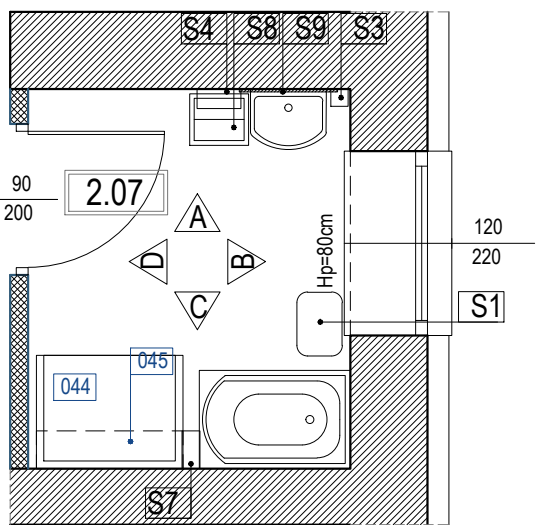


WIDOKI ŚCIAN skala 1:50 [cm]

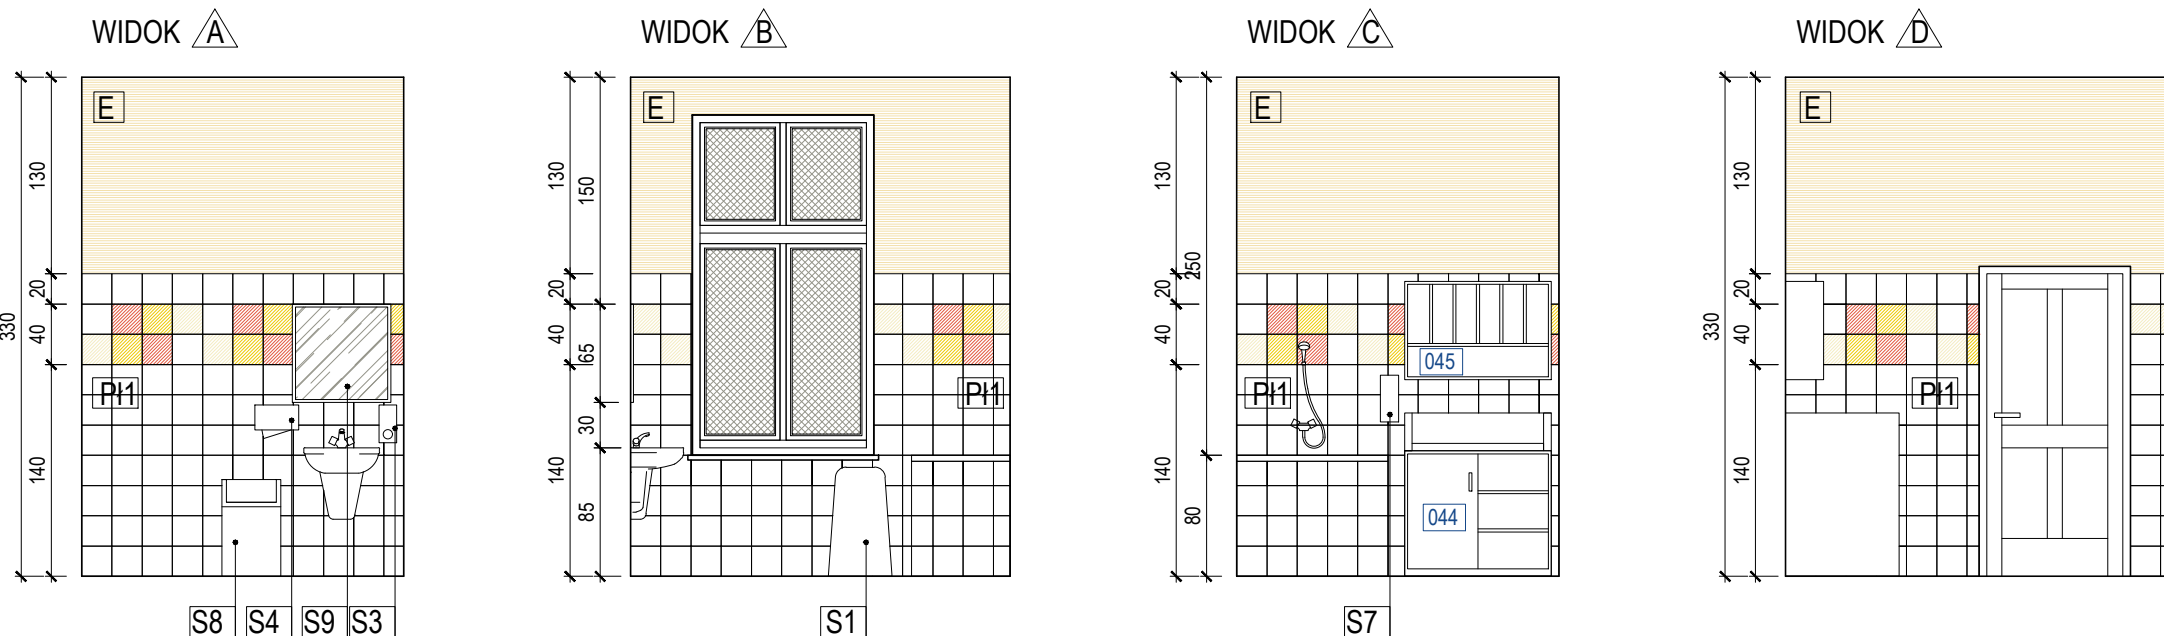

ARANŻACJA POM. 2.08
RZUT skala 1:50 [cm]

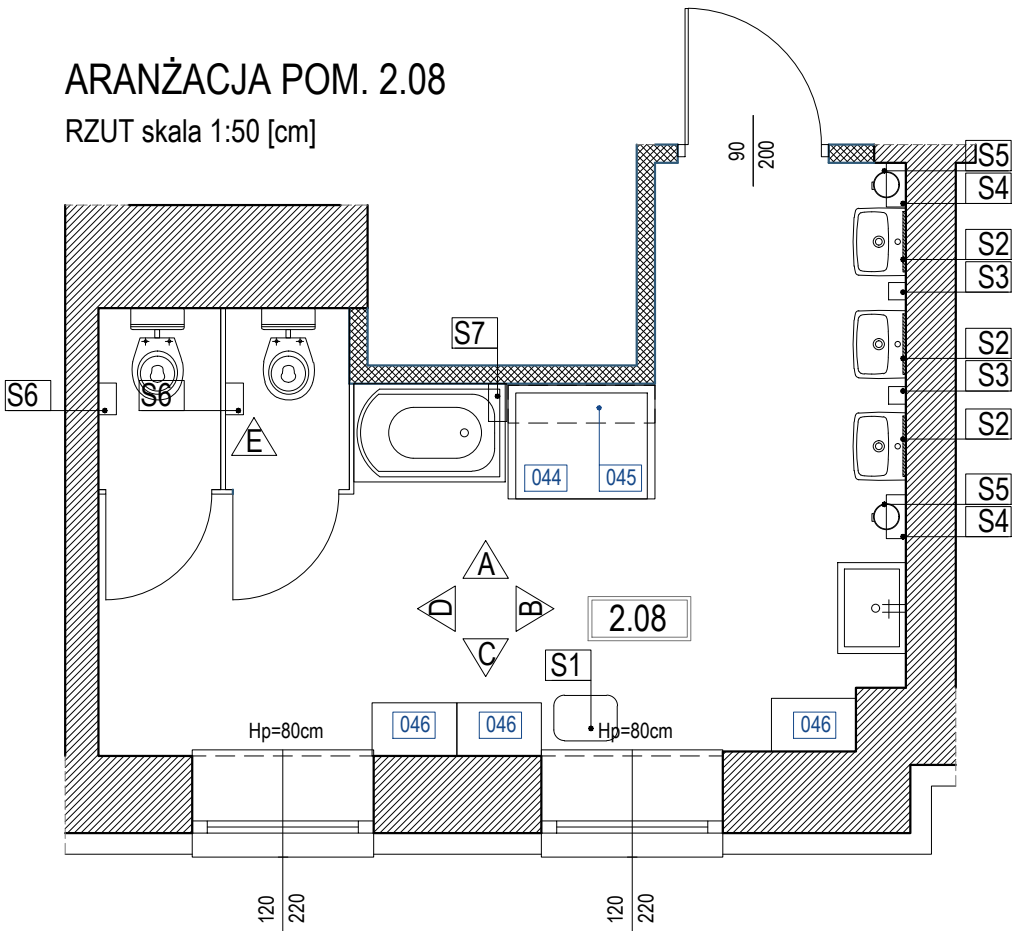


WIDOKI ŚCIAN skala 1:50 [cm]

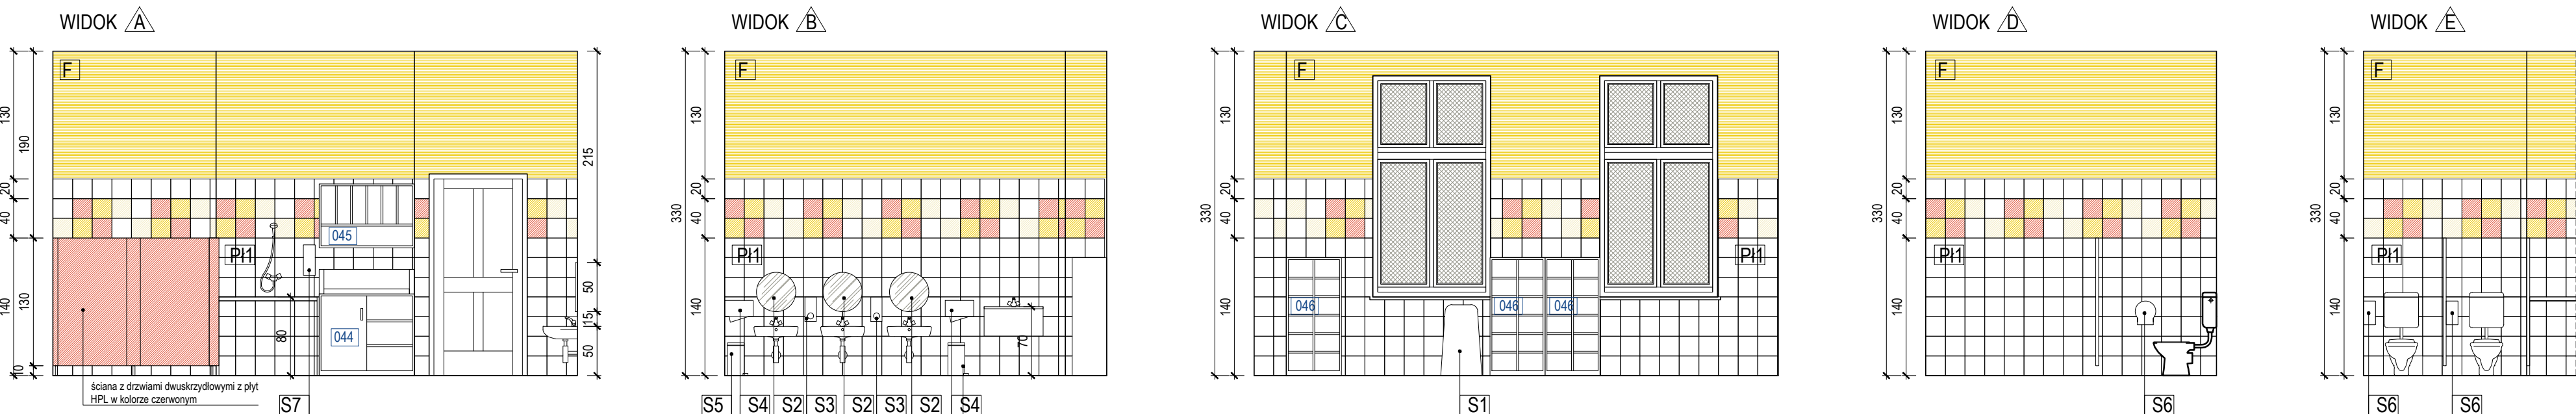

OZNACZENIA - PŁYTKI CERAMICZNE			OZNACZENIA - POWŁOKA MALARSKA / TAPETY			OZNACZENIA - WYPOSAŻENIE SANITARNE	
SYMBOL	WIDOK	NAZWA	SYMBOL	WIDOK	NAZWA	SYMBOL	NAZWA
P1		plytka ceramiczna ścienna 20x20x0,65 cm matowa kolor biały, Tubądzin Pastele fuga w kolorze jasnoszarym	A		kolor jasnoszary - farba lateksowa do ścian i sufitów głęboki mat z powłoką ceramiczną o wysokiej odporności na zabrudzenia, wyblyszczenia, np. Tikkurilla Optiva 3 Ceramic kolor G497	M	kolor biały - farba lateksowa do ścian i sufitów głęboki mat z powłoką ceramiczną o wysokiej odporności na zabrudzenia, wyblyszczenia, np. Tikkurilla Optiva White
P2		plytka ceramiczna ścienna 20x20x0,65 cm matowa kolor szary jasny, Tubądzin Pastele fuga w kolorze jasnoszarym	B		kolor szary - farba lateksowa do ścian i sufitów głęboki mat z powłoką ceramiczną o wysokiej odporności na zabrudzenia, wyblyszczenia, np. Tikkurilla Optiva 3 Ceramic kolor L497	N	tapeta ścienna flizelinowa w kolorowe kropki w różnych odcieniach pastelowych, np. PASTEL POLKA ubierzwojesiany.pl
P3		plytka ceramiczna ścienna 20x20x0,65 cm matowa kolor zielony, Tubądzin Pastele fuga w kolorze jasnoszarym	C		kolor błękitny - farba lateksowa do ścian i sufitów głęboki mat z powłoką ceramiczną o wysokiej odporności na zabrudzenia, wyblyszczenia, np. Tikkurilla Optiva 3 Ceramic kolor H362	Q	tapeta ścienna flizelinowa w kolorowe zwierzątka, np. COLOR FRIENDS ubierzwojesiany.pl
P4		plytka ceramiczna ścienna 20x20x0,65 cm matowa kolor seledynowy, Tubądzin Pastele fuga w kolorze jasnoszarym	D		kolor niebieski - farba lateksowa do ścian i sufitów głęboki mat z powłoką ceramiczną o wysokiej odporności na zabrudzenia, wyblyszczenia, np. Tikkurilla Optiva 3 Ceramic kolor S360	P	tapeta ścienna flizelinowa w zwierzęta z podwodnego świata, np. FISH & FRIENDS ubierzwojesiany.pl
P5		plytka ceramiczna ścienna 20x20x0,65 cm matowa kolor niebieskim, Tubądzin Pastele fuga w kolorze jasnoszarym	E		kolor beżowy - farba lateksowa do ścian i sufitów głęboki mat z powłoką ceramiczną o wysokiej odporności na zabrudzenia, wyblyszczenia, np. Tikkurilla Optiva 3 Ceramic kolor H300	R	tapeta ścienna flizelinowa w zwierzęta, np. MINIMALIST COMPANY ubierzwojesiany.pl
P6		plytka ceramiczna ścienna 20x20x0,65 cm matowa kolor błękitny, Tubądzin Pastele fuga w kolorze jasnoszarym	F		kolor żółty - farba lateksowa do ścian i sufitów głęboki mat z powłoką ceramiczną o wysokiej odporności na zabrudzenia, wyblyszczenia, np. Tikkurilla Optiva 3 Ceramic kolor K302	S	tapeta ścienna flizelinowa w barwne drzewa lasu, np. COLORFUL FOREST ubierzwojesiany.pl
P7		plytka ceramiczna ścienna 20x20x0,65 cm matowa kolor czerwony, Tubądzin Pastele fuga w kolorze jasnoszarym	G		kolor pomarańczowy - farba lateksowa do ścian i sufitów głęboki mat z powłoką ceramiczną o wysokiej odporności na zabrudzenia, wyblyszczenia, np. Tikkurilla Optiva 3 Ceramic kolor M312	T	tapeta ścienna flizelinowa w kolorowe kółka, np. ARTISTIC DOTS ubierzwojesiany.pl
P8		plytka ceramiczna ścienna 20x20x0,65 cm matowa kolor żółty, Tubądzin Pastele fuga w kolorze jasnoszarym	H		kolor czerwony - farba lateksowa do ścian i sufitów głęboki mat z powłoką ceramiczną o wysokiej odporności na zabrudzenia, wyblyszczenia, np. Tikkurilla Optiva 3 Ceramic kolor L316		
P9		plytka ceramiczna ścienna 20x20x0,65 cm matowa kolor waniliowy, Tubądzin Pastele fuga w kolorze jasnoszarym	I		kolor niebiesko-szary - farba lateksowa do ścian i sufitów głęboki mat z powłoką ceramiczną o wysokiej odporności na zabrudzenia, wyblyszczenia, np. Tikkurilla Optiva 3 Ceramic kolor J441		
P10		plytka ceramiczna ścienna 20x20x0,65 cm matowa kolor pomarańczowy, Tubądzin Pastele fuga w kolorze jasnoszarym	J		kolor turkusowy - farba lateksowa do ścian i sufitów głęboki mat z powłoką ceramiczną o wysokiej odporności na zabrudzenia, wyblyszczenia, np. Tikkurilla Optiva 3 Ceramic kolor S373		
			K		kolor zielony - farba lateksowa do ścian i sufitów głęboki mat z powłoką ceramiczną o wysokiej odporności na zabrudzenia, wyblyszczenia, np. Tikkurilla Optiva 3 Ceramic kolor K382		
			L		kolor zielono-szary - farba lateksowa do ścian i sufitów głęboki mat z powłoką ceramiczną o wysokiej odporności na zabrudzenia, wyblyszczenia, np. Tikkurilla Optiva 3 Ceramic kolor J377		

WZÓR PASA
DEKORACYJNEGO
układ rząd 1:
biały / czerwony / żółty /
waniliowy
układ rząd 2:
waniliowy / żółty / czerwony /
biały

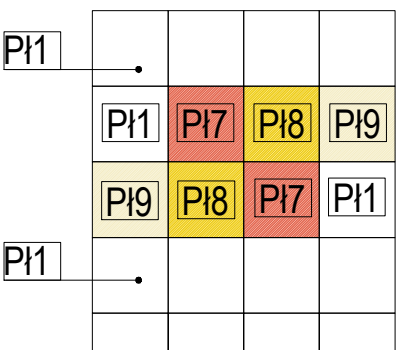

UWAGA: Wyposażenie meblowe zgodnie z rysunkami wyposażenia oraz załącznikiem: zestawienie wyposażenia pomieszczeń

Jednostka projektowa			
RUKA projekt sp. z o.o.			
59-220 Legnica, ul. Wojska Polskiego 1/5 tel. +48 76 751 50 06			
Nazwa i adres inwestycji			
Przebudowa budynku administracyjno-dydaktycznego na żłobek			
ul. Zamoyskiego 7, 58-500 Jelenia Góra			
Nazwa i adres inwestora			
Karkonoska Państwowa Szkoła Wyższa			
ul. Lwówecka 18, 58-500 Jelenia Góra			
Tytuł rysunku			
ARANŻACJA POMIESZCZEŃ -PIĘTRO			
POM. 2.07 / 2.08			
Projektował	Nr uprawnień	Podpis	Specjalność
mgr inż. arch. Małgorzata Matynia	12/06/DOIA		ARCHITEKTONICZNA
Sprawdził	Nr uprawnień	Podpis	Specjalność
Stadium	Data	Branża	Skala
P.W.	31.03.2020	ARCHITEKTURA	1:50
Nr rys.			20/A