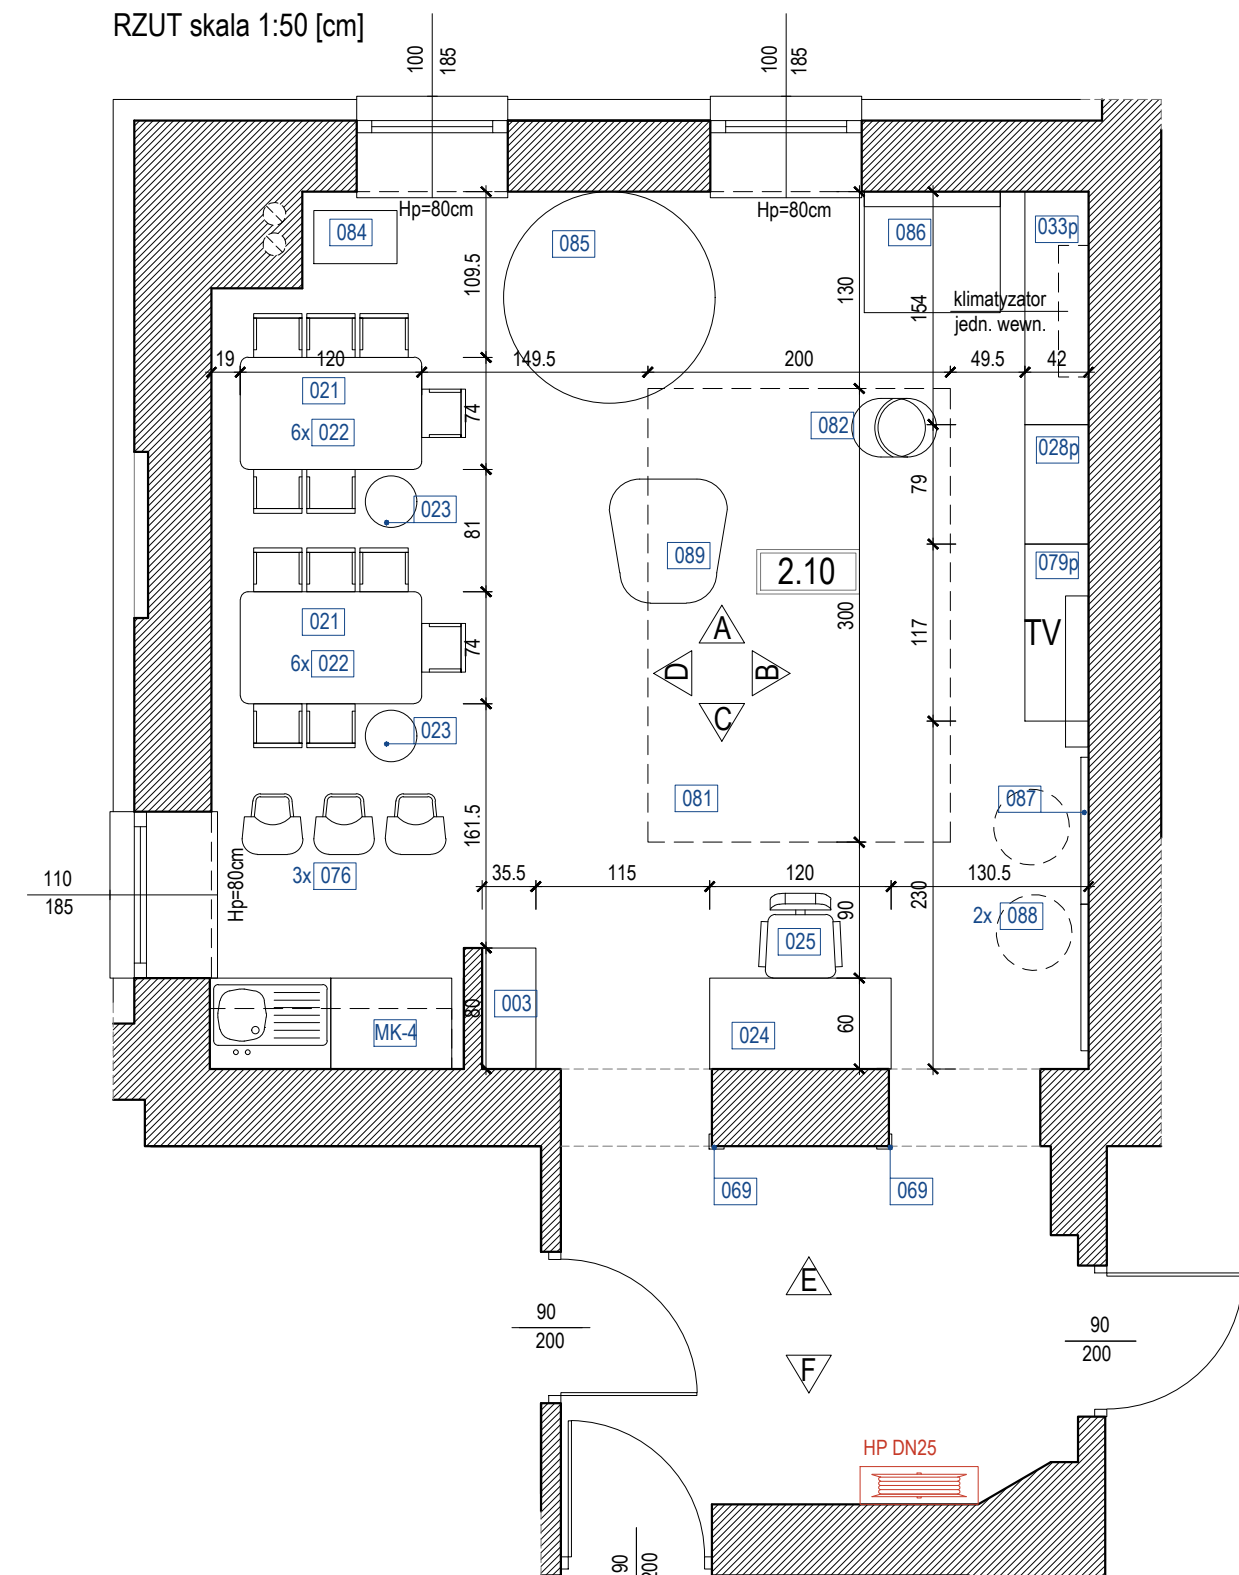
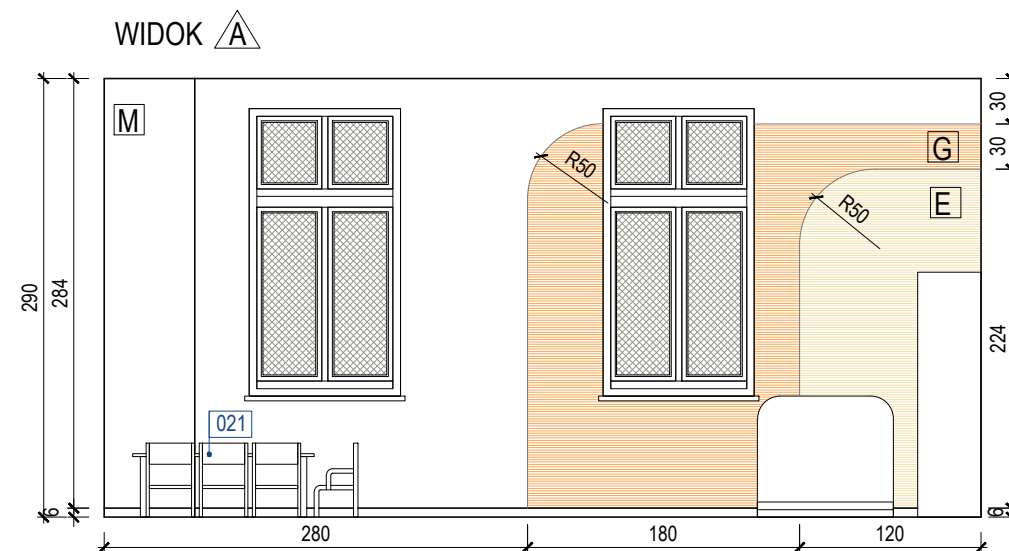
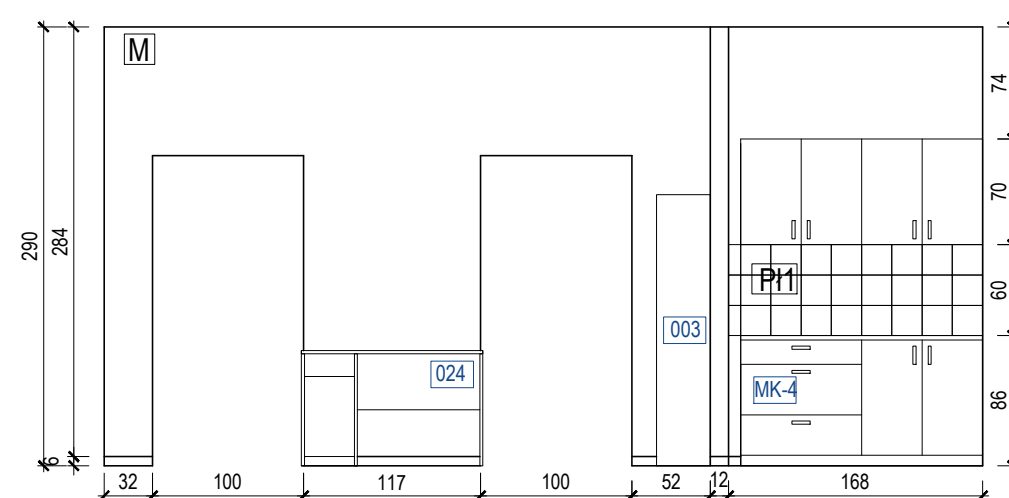
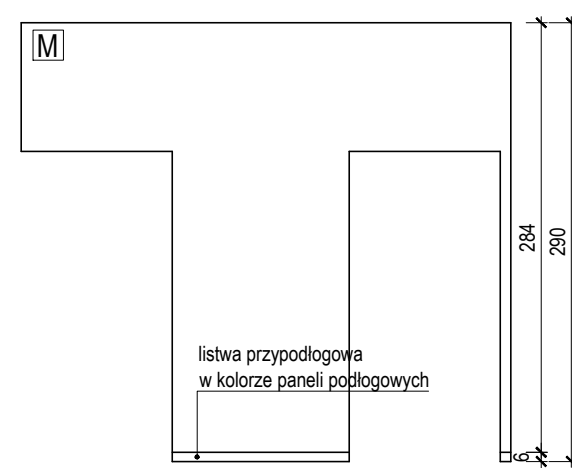
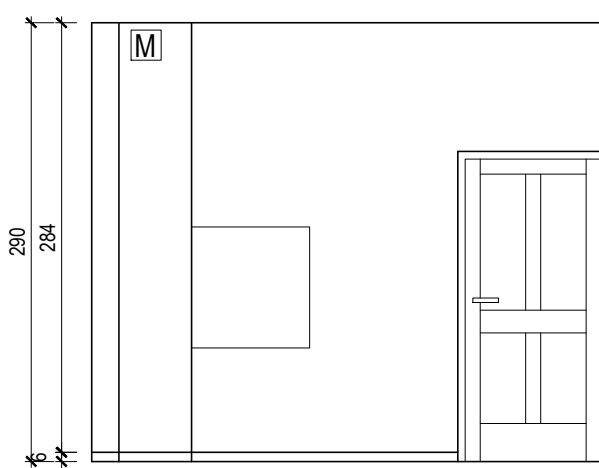
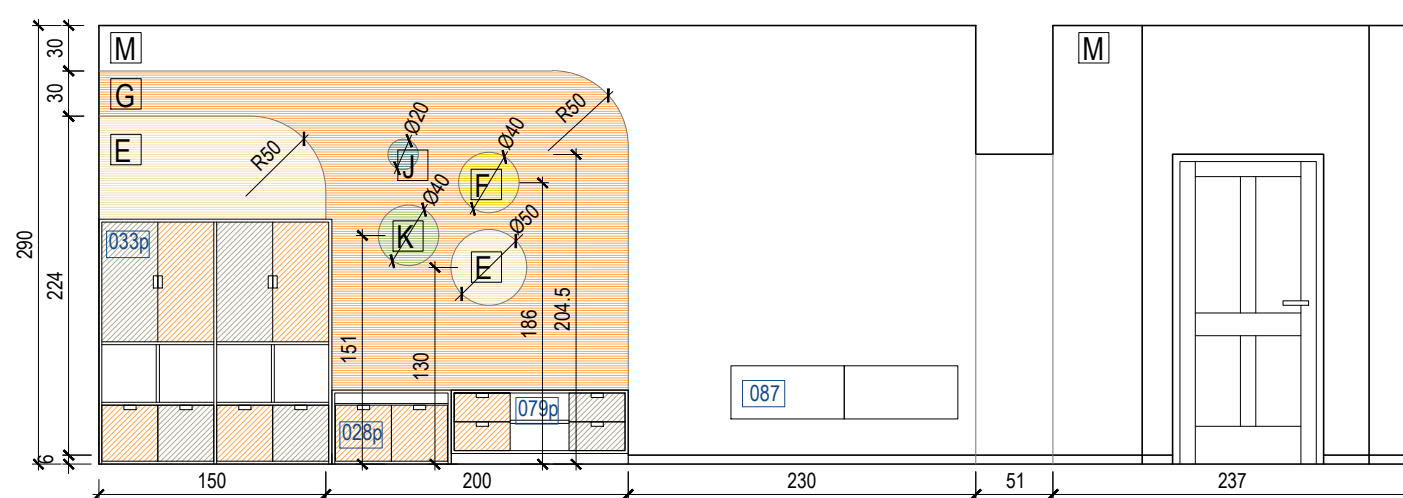
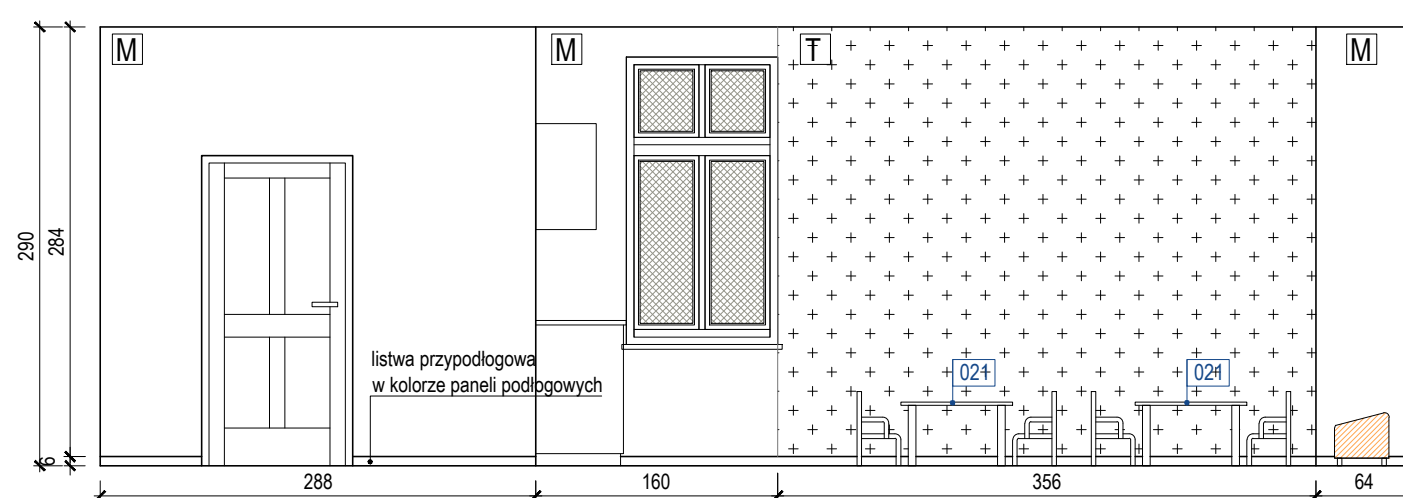


RZUT skala 1:50 [cm]

WIDOK WIDOK WIDOK WIDOK WIDOK WIDOK 

OZNACZENIA - POWŁOKA MALARSKA / TAPETY			OZNACZENIA - PŁYTKI CERAMICZNE			OZNACZENIA - WYPOSAŻENIE SANITARNE	
SYMBOL	WIDOK	NAZWA	SYMBOL	WIDOK	NAZWA	SYMBOL	NAZWA
A		kolor jasnoszary - farba lateksowa do ścian i sufitów głęboki mat z powłoką ceramiczną o wysokiej odporności na zabrudzenia, wyblyszczenia, np. Tikkurilla Optiva 3 Ceramic kolor G497	P11		plytka ceramiczna ścienna 20x20x0,65 cm matowa kolor biały, Tubądzin Pastele fuga w kolorze jasnoszarym	S1	Kosz na pieluchy wyposażony w duży, wygodny otwór o średnicy 13,5 cm, biało-niebieski, wym. 30 x 42 x 72 cm, poj. 80 l. ok. 50 pieluch
B		kolor szary - farba lateksowa do ścian i sufitów głęboki mat z powłoką ceramiczną o wysokiej odporności na zabrudzenia, wyblyszczenia, np. Tikkurilla Optiva 3 Ceramic kolor L497	P12		plytka ceramiczna ścienna 20x20x0,65 cm matowa kolor szary jasny, Tubądzin Pastele fuga w kolorze jasnoszarym	S2	lustro bez ramy okrągłe średnica 40cm, montaż naplytkowy
C		kolor błękitny - farba lateksowa do ścian i sufitów głęboki mat z powłoką ceramiczną o wysokiej odporności na zabrudzenia, wyblyszczenia, np. Tikkurilla Optiva 3 Ceramic kolor H362	P13		plytka ceramiczna ścienna 20x20x0,65 cm matowa kolor zielony, Tubądzin Pastele fuga w kolorze jasnoszarym	S3	Dozownik mydła w pianie o pojemności 0,65 l, wykonany z wysokiej jakości tworzywa sztucznego ABS, kolor biały, sposób uruchamiania: przycisk, wymiary: szer. 7 x głęb. 13 x wys. 23,5 cm
D		kolor niebieski - farba lateksowa do ścian i sufitów głęboki mat z powłoką ceramiczną o wysokiej odporności na zabrudzenia, wyblyszczenia, np. Tikkurilla Optiva 3 Ceramic kolor S360	P14		plytka ceramiczna ścienna 20x20x0,65 cm matowa kolor seledynowy, Tubądzin Pastele fuga w kolorze jasnoszarym	S4	Podajnik na ręczniki papierowe w listach ZZ, z mocnego tworzywa ABS, pojemność: 500 listków, kolor chudoowy biało-szary, okienko kontrolne informujące o ilości ręczników, wymiary: - wysokość: 270 mm, szerokość: 270 mm - głębokość: 130 mm
E		kolor beżowy - farba lateksowa do ścian i sufitów głęboki mat z powłoką ceramiczną o wysokiej odporności na zabrudzenia, wyblyszczenia, np. Tikkurilla Optiva 3 Ceramic kolor H300	P15		plytka ceramiczna ścienna 20x20x0,65 cm matowa kolor niebieskim, Tubądzin Pastele fuga w kolorze jasnoszarym	S5	kosz na odpady wolnostojący 37x17cm, pojemnik-stal ocynkowana
F		kolor żółty - farba lateksowa do ścian i sufitów głęboki mat z powłoką ceramiczną o wysokiej odporności na zabrudzenia, wyblyszczenia, np. Tikkurilla Optiva 3 Ceramic kolor K302	P16		plytka ceramiczna ścienna 20x20x0,65 cm matowa kolor błękitny, Tubądzin Pastele fuga w kolorze jasnoszarym	S6	Pojemnik na papier toaletowy, kolor: biały, materiał: tworzywo ABS, okienko kontrolne informujące o ilości papieru, zamykany na kluczyk, wymiary: szer. 24 cm x wys. 26 cm x głęb. 13 cm
G		kolor pomarańczowy - farba lateksowa do ścian i sufitów głęboki mat z powłoką ceramiczną o wysokiej odporności na zabrudzenia, wyblyszczenia, np. Tikkurilla Optiva 3 Ceramic kolor M312	P17		plytka ceramiczna ścienna 20x20x0,65 cm matowa kolor czerwony, Tubądzin Pastele fuga w kolorze jasnoszarym	S7	Dozownik do środków dezynfekcyjnych do rąk z taczką 0,5 L, pojemność: 500 ml, materiał: tworzywo, kolor: biały / szary, możliwość demontażu tacki, wymiary: - szerokość: 580 mm - wysokość: 490 mm - głębokość: 350 mm
H		kolor czerwony - farba lateksowa do ścian i sufitów głęboki mat z powłoką ceramiczną o wysokiej odporności na zabrudzenia, wyblyszczenia, np. Tikkurilla Optiva 3 Ceramic kolor L316	P18		plytka ceramiczna ścienna 20x20x0,65 cm matowa kolor żółty, Tubądzin Pastele fuga w kolorze jasnoszarym	S8	Kosz na zużyte ręczniki, pojemność: 500 litrów, kolor obudowy: biały, wymiary: A szerokość: 385 mm x B głębokość: 335 mm x C wysokość: 635 mm, wolno stojący kosz na odpady, materiał obudowy: tworzywo sztuczne ABS
I		kolor niebiesko-szary - farba lateksowa do ścian i sufitów głęboki mat z powłoką ceramiczną o wysokiej odporności na zabrudzenia, wyblyszczenia, np. Tikkurilla Optiva 3 Ceramic kolor J441	P19		plytka ceramiczna ścienna 20x20x0,65 cm matowa kolor waniliowy, Tubądzin Pastele fuga w kolorze jasnoszarym	S9	lustro w ramie czarnej, wymiar 65x65cm, zawieszane na ścianie
J		kolor turkusowy - farba lateksowa do ścian i sufitów głęboki mat z powłoką ceramiczną o wysokiej odporności na zabrudzenia, wyblyszczenia, np. Tikkurilla Optiva 3 Ceramic kolor S373	P110		plytka ceramiczna ścienna 20x20x0,65 cm matowa kolor pomarańczowy, Tubądzin Pastele fuga w kolorze jasnoszarym	S10	poręcz ścienna łukowa uchylna, stal nierdzewna matowa, długość 80cm
K		kolor zielony - farba lateksowa do ścian i sufitów głęboki mat z powłoką ceramiczną o wysokiej odporności na zabrudzenia, wyblyszczenia, np. Tikkurilla Optiva 3 Ceramic kolor K382				S11	szczotka do wc tuba stojąca, z przykrywką, stal matowa
L		kolor zielono-szary - farba lateksowa do ścian i sufitów głęboki mat z powłoką ceramiczną o wysokiej odporności na zabrudzenia, wyblyszczenia, np. Tikkurilla Optiva 3 Ceramic kolor J377				S12	poręcz prosta mocowana do ściany, stal nierdzewna matowa, długość 60cm
M		kolor biały - farba lateksowa do ścian i sufitów głęboki mat z powłoką ceramiczną o wysokiej odporności na zabrudzenia, wyblyszczenia, np. Tikkurilla Optiva White	UWAGA: Wyposażenie meblowe zgodnie z rysunkami wyposażenia oraz załącznikiem: zestawienie wyposażenia pomieszczeń				
N		tapeta ścienna flizelinowa w kolorowe kropki w różnych odcieniach pastelowych, np. PASTEL POLKA ubierzswojesciary.pl					
O		tapeta ścienna flizelinowa w kolorowe zwierzątka, np. COLOR FRIENDS ubierzswojesciary.pl					
P		tapeta ścienna flizelinowa w zwierzęta z podwodnego świata, np. FISH & FRIENDS ubierzswojesciary.pl					
R		tapeta ścienna flizelinowa w zwierzęta, np. MINIMALIST COMPANY ubierzswojesciary.pl					
S		tapeta ścienna flizelinowa w barwne drzewa lasu, np. COLORFUL FOREST ubierzswojesciary.pl					
T		tapeta ścienna flizelinowa w kolorowe kola, np. ARTISTIC DOTS ubierzswojesciary.pl					
			Jednostka projektowa				

Jednostka projektowa

RUKA projekt sp. z o.o.

59-220 Legnica, ul. Wojska Polskiego 1/5

tel. +48 76 751 50 06



Nazwa i adres inwestycji

Przebudowa budynku administracyjno-dydaktycznego na żłobek

ul. Zamoyskiego 7, 58-500 Jelenia Góra

Nazwa i adres inwestora

Karkonoska Państwowa Szkoła Wyższa

ul. Lwówecka 18, 58-500 Jelenia Góra

Tytuł rysunku

ARANŻACJA POMIESZCZEŃ -PIĘTRO

POM. 2.10

Projektował	Nr uprawnień	Podpis	Specjalność
mgr inż. arch. Małgorzata Matynia	12/06/DOIA		ARCHITEKTONICZNA
Sprawdził	Nr uprawnień	Podpis	Specjalność
Stadium	Data	Branka	Skala
P.W.	31.03.2020	ARCHITEKTURA	1:50
Nr rys.			21/A