



ARANŻACJA POM. 2.11
RZUT skala 1:50 [cm]

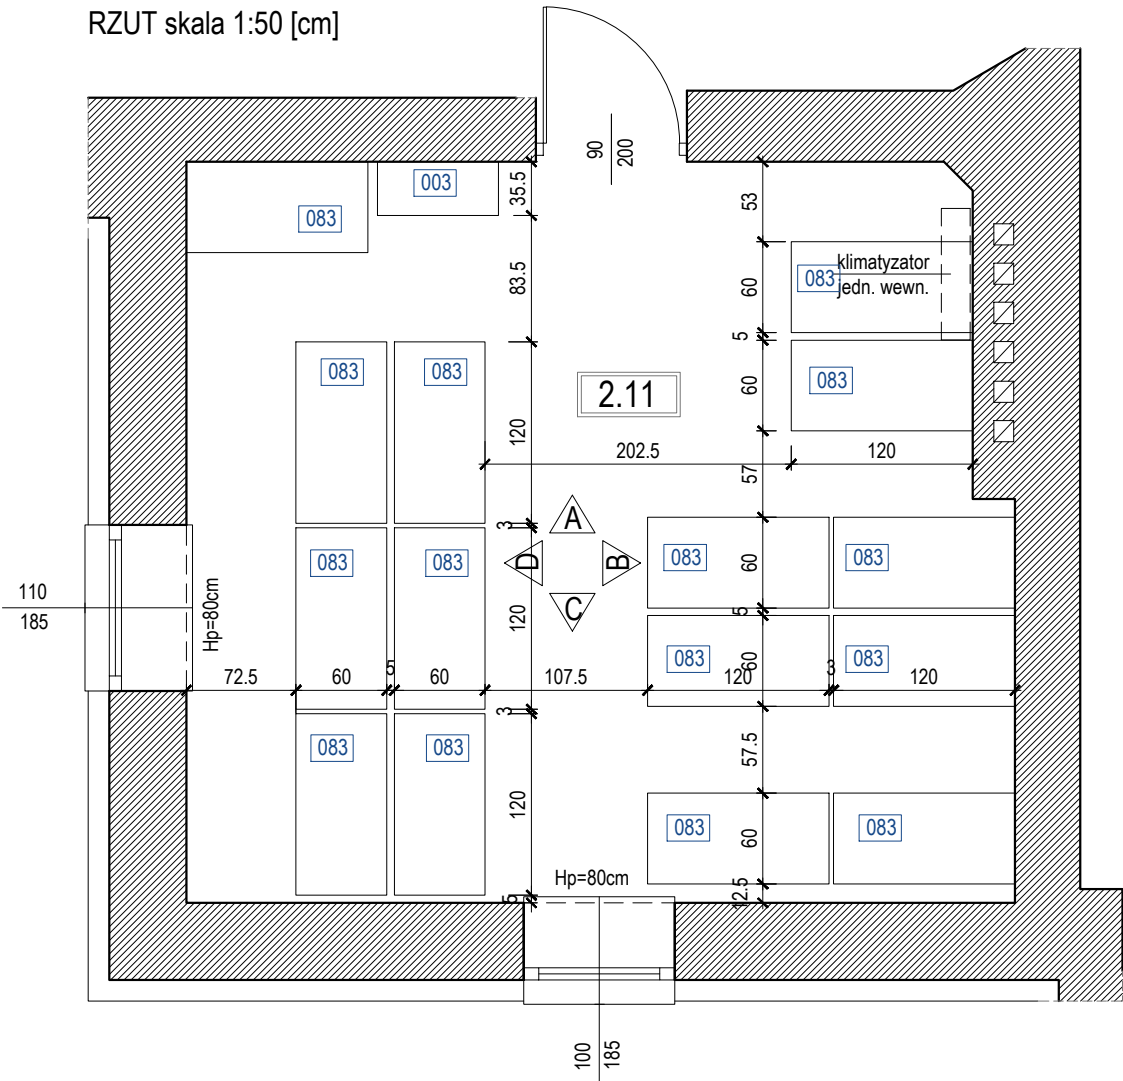


WIDOKI ŚCIAN skala 1:50 [cm]



ARANŻACJA POM. 2.12
RZUT skala 1:50 [cm]

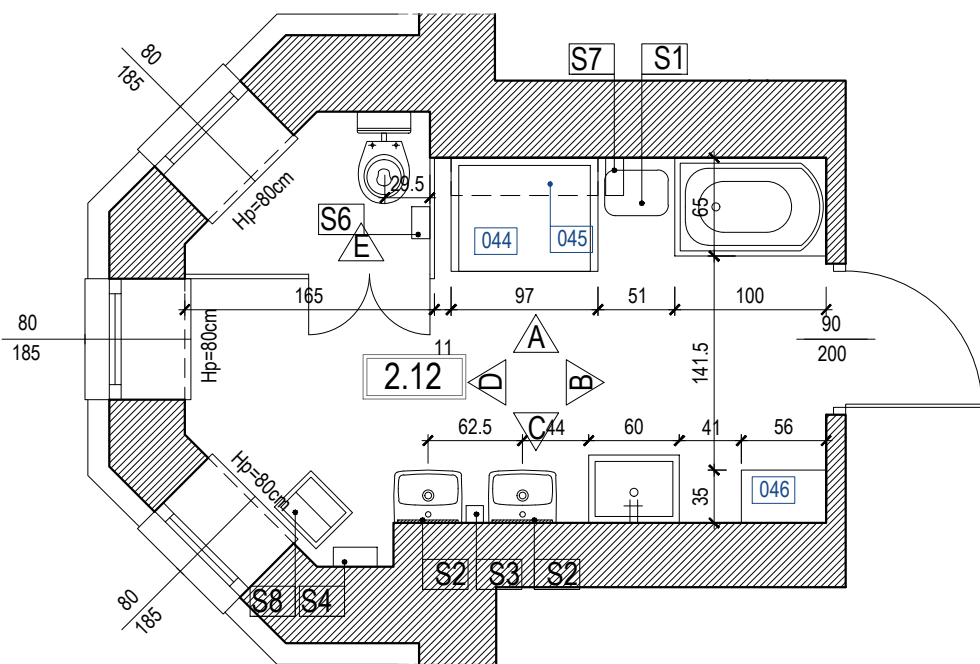

WIDOKI ŚCIAN skala 1:50 [cm]

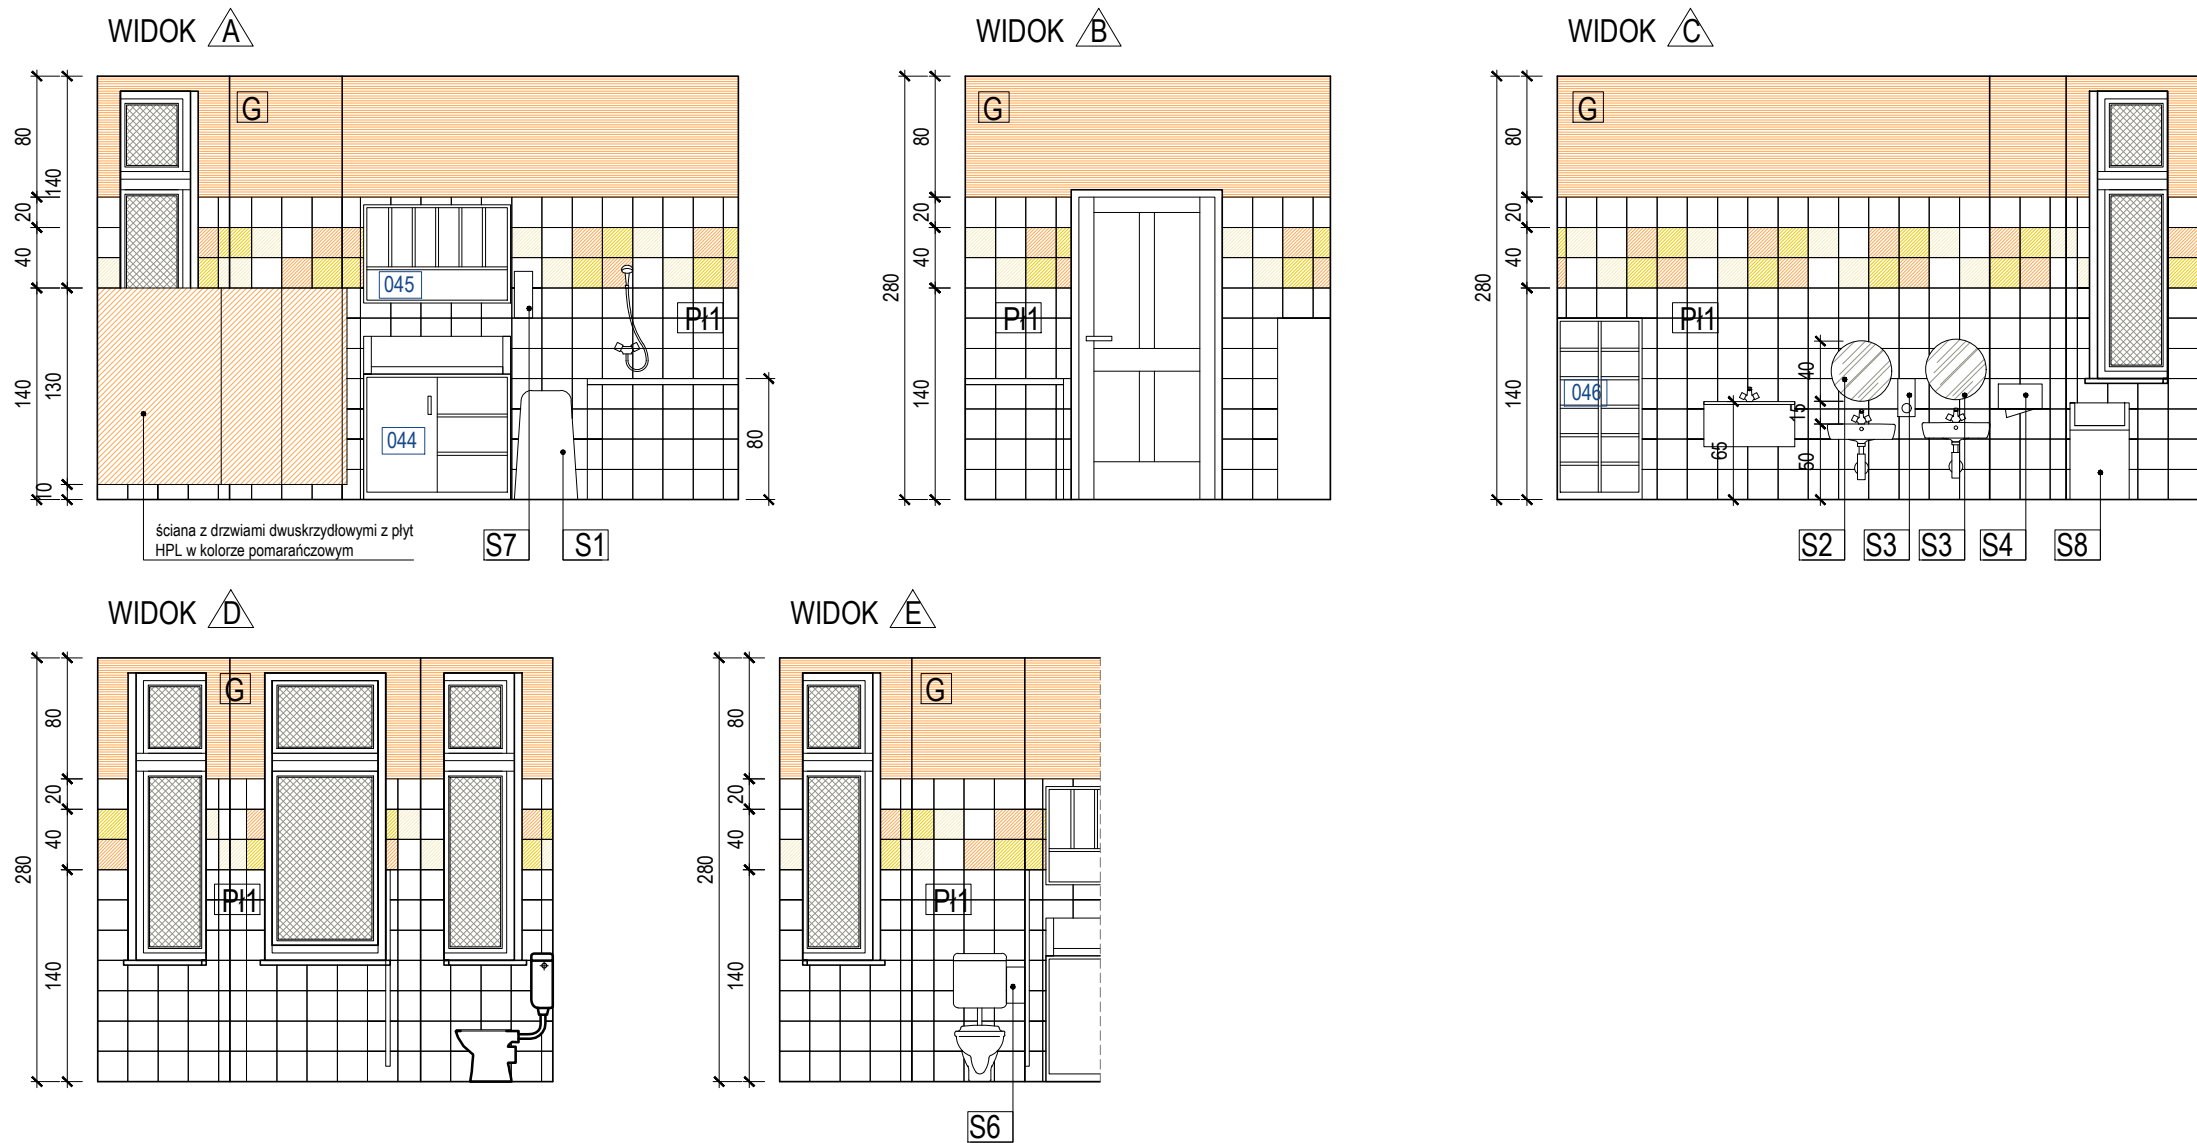

OZNACZENIA - WYPOSAŻENIE SANITARNE		OZNACZENIA - POWŁOKA MALARSKA / TAPETY	
SYMBOL	NAZWA	SYMBOL	WIDOK NAZWA
[S1]	Kosz na pieluchy wyposażony w duży, wygodny otwór o średnicy 13,5 cm, biało-niebieski, wym. 30 x 42 x 72 cm, poj. 80 l: ok. 50 pieluch	[A]	kolor jasnoszary - farba lateksowa do ścian i sufitów głęboki mat z powłoką ceramiczną o wysokiej odporności na zabrudzenia, wyblyszczania, np. Tikkurilla Optiva 3 Ceramic kolor G497
[S2]	lustro bez ramy okrągłe średnica 40cm, montaż napylkowy	[B]	kolor szary - farba lateksowa do ścian i sufitów głęboki mat z powłoką ceramiczną o wysokiej odporności na zabrudzenia, wyblyszczania, np. Tikkurilla Optiva 3 Ceramic kolor L497
[S3]	Dozownik mydła w pianie o pojemności 0,65 l, wykonany z wysokiej jakości tworzywa sztucznego ABS, kolor biały, sposób uruchamiania: przycisk, wymiary: szer. 7 x głęb. 13 x wys. 23,5 cm	[C]	kolor błękitny - farba lateksowa do ścian i sufitów głęboki mat z powłoką ceramiczną o wysokiej odporności na zabrudzenia, wyblyszczania, np. Tikkurilla Optiva 3 Ceramic kolor H362
[S4]	Podajnik na ręczniki papierowe w listach ZZ, z mocnego tworzywa ABS, pojemność: 500 listków, kolor obudowy: biało-szary, okienko kontrolne informujące o ilości ręczników, wymiary - wysokość: 270 mm - szerokość: 270 mm - głębokość: 130 mm	[D]	kolor niebieski - farba lateksowa do ścian i sufitów głęboki mat z powłoką ceramiczną o wysokiej odporności na zabrudzenia, wyblyszczania, np. Tikkurilla Optiva 3 Ceramic kolor S360
[S5]	kosz na odpady wolnostojący 37x17cm, pojemnik-stal ocynkowana	[E]	kolor beżowy - farba lateksowa do ścian i sufitów głęboki mat z powłoką ceramiczną o wysokiej odporności na zabrudzenia, wyblyszczania, np. Tikkurilla Optiva 3 Ceramic kolor H300
[S6]	Pojemnik na papier toaletowy, kolor: biały, materiał: tworzywo ABS, okienko kontrolne informujące o ilości papieru, zamykany na kluczyk, wymiary: szer. 24 cm x wys. 26 cm x głęb. 13 cm	[F]	kolor żółty - farba lateksowa do ścian i sufitów głęboki mat z powłoką ceramiczną o wysokiej odporności na zabrudzenia, wyblyszczania, np. Tikkurilla Optiva 3 Ceramic kolor K302
[S7]	Dozownik do środków dezynfekcyjnych do rąk z tacą 0,5 L, pojemność: 500 ml, materiał: tworzywo, kolor: biały / szary, możliwość demontażu tacki, wymiary: - szerokość: 590 mm - wysokość: 490 mm - głębokość: 350 mm	[G]	kolor pomarańczowy - farba lateksowa do ścian i sufitów głęboki mat z powłoką ceramiczną o wysokiej odporności na zabrudzenia, wyblyszczania, np. Tikkurilla Optiva 3 Ceramic kolor M312
[S8]	Kosz na zużyte ręczniki, pojemność: 50 litrów, kolor obudowy: biały, wymiary: A szerokość: 385 mm x B głębokość: 335 mm x C wysokość: 635 mm, wolno stojący kosz na odpady, materiał obudowy: tworzywo sztuczne ABS	[H]	kolor czerwony - farba lateksowa do ścian i sufitów głęboki mat z powłoką ceramiczną o wysokiej odporności na zabrudzenia, wyblyszczania, np. Tikkurilla Optiva 3 Ceramic kolor L316
[S9]	lustro w ramie czarnej, wymiar 65x65cm, zawieszane na ścianie	[I]	kolor niebiesko-szary - farba lateksowa do ścian i sufitów głęboki mat z powłoką ceramiczną o wysokiej odporności na zabrudzenia, wyblyszczania, np. Tikkurilla Optiva 3 Ceramic kolor J441
[S10]	poręcz ścienna łukowa uchylina, stal nierdzewna matowa, długość 80cm	[J]	kolor turkusowy - farba lateksowa do ścian i sufitów głęboki mat z powłoką ceramiczną o wysokiej odporności na zabrudzenia, wyblyszczania, np. Tikkurilla Optiva 3 Ceramic kolor S373
[S11]	szczotka do wc tuba stojąca, z przykrywką, stal matowa	[K]	kolor zielony - farba lateksowa do ścian i sufitów głęboki mat z powłoką ceramiczną o wysokiej odporności na zabrudzenia, wyblyszczania, np. Tikkurilla Optiva 3 Ceramic kolor K382
[S12]	poręcz prosta mocowana do ściany, stal nierdzewna matowa, długość 60cm	[L]	kolor zielono-szary - farba lateksowa do ścian i sufitów głęboki mat z powłoką ceramiczną o wysokiej odporności na zabrudzenia, wyblyszczania, np. Tikkurilla Optiva 3 Ceramic kolor J377

UWAGA: Wyposażenie meblowe zgodnie z rysunkami wyposażenia oraz załącznikiem: zestawienie wyposażenia pomieszczeń

[M]	kolor biały - farba lateksowa do ścian i sufitów głęboki mat z powłoką ceramiczną o wysokiej odporności na zabrudzenia, wyblyszczania, np. Tikkurilla Optiva White
[N]	tapeta ścienna flizelinowa w kolorowe kropki w różnych odcieniach pastelowych, np. PASTEL POLKA ubierzwojesiany.pl
[O]	tapeta ścienna flizelinowa w kolorowe zwierzątka, np. COLOR FRIENDS ubierzwojesiany.pl
[P]	tapeta ścienna flizelinowa w zwierzęta z podwodnego świata, np. FISH & FRIENDS ubierzwojesiany.pl
[R]	tapeta ścienna flizelinowa w zwierzęta, np. MINIMALIST COMPANY ubierzwojesiany.pl
[S]	tapeta ścienna flizelinowa w barwne drzewa lasu, np. COLORFUL FOREST ubierzwojesiany.pl
[T]	tapeta ścienna flizelinowa w kolorowe koła, np. ARTISTIC DOTS ubierzwojesiany.pl
OZNACZENIA - PŁYTKI CERAMICZNE	
SYMBOL	WIDOK NAZWA
[PI1]	plytka ceramiczna ścienna 20x20x0,65 cm matowa kolor biały, Tubądzin Pastele fuga w kolorze jasnoszarym
[PI2]	plytka ceramiczna ścienna 20x20x0,65 cm matowa kolor szary jasny, Tubądzin Pastele fuga w kolorze jasnoszarym
[PI3]	plytka ceramiczna ścienna 20x20x0,65 cm matowa kolor zielony, Tubądzin Pastele fuga w kolorze jasnoszarym
[PI4]	plytka ceramiczna ścienna 20x20x0,65 cm matowa kolor seledynowy, Tubądzin Pastele fuga w kolorze jasnoszarym
[PI5]	plytka ceramiczna ścienna 20x20x0,65 cm matowa kolor niebieskim, Tubądzin Pastele fuga w kolorze jasnoszarym
[PI6]	plytka ceramiczna ścienna 20x20x0,65 cm matowa kolor błękitny, Tubądzin Pastele fuga w kolorze jasnoszarym
[PI7]	plytka ceramiczna ścienna 20x20x0,65 cm matowa kolor czerwony, Tubądzin Pastele fuga w kolorze jasnoszarym
[PI8]	plytka ceramiczna ścienna 20x20x0,65 cm matowa kolor żółty, Tubądzin Pastele fuga w kolorze jasnoszarym
[PI9]	plytka ceramiczna ścienna 20x20x0,65 cm matowa kolor waniliowy, Tubądzin Pastele fuga w kolorze jasnoszarym
[PI10]	plytka ceramiczna ścienna 20x20x0,65 cm matowa kolor pomarańczowy, Tubądzin Pastele fuga w kolorze jasnoszarym

Jednostka projektowa			
RUKA projekt sp. z o.o.			
59-220 Legnica, ul. Wojska Polskiego 1/5 tel. +48 76 751 50 06			
Nazwa i adres inwestycji			
Przebudowa budynku administracyjno-dydaktycznego na żłobek ul. Zamowskiego 7, 58-500 Jelenia Góra			
Nazwa i adres inwestora			
Karkonoska Państwowa Szkoła Wyższa ul. Lwówecka 18, 58-500 Jelenia Góra			
Tytuł rysunku			
ARANŻACJA POMIESZCZEŃ -PIĘTRO POM. 2.11 / 2.12			
Projektował	mgr inż. arch. Małgorzata Matynia	Nr uprawnień	12/06/DOIA
Sprawdził		Podpis	
Specjalność		Specjalność	ARCHITEKTONICZNA
Stadium	P.W.	Data	31.03.2020
Branża	ARCHITEKTURA	Skala	1:50
Nr rys.			22/A

