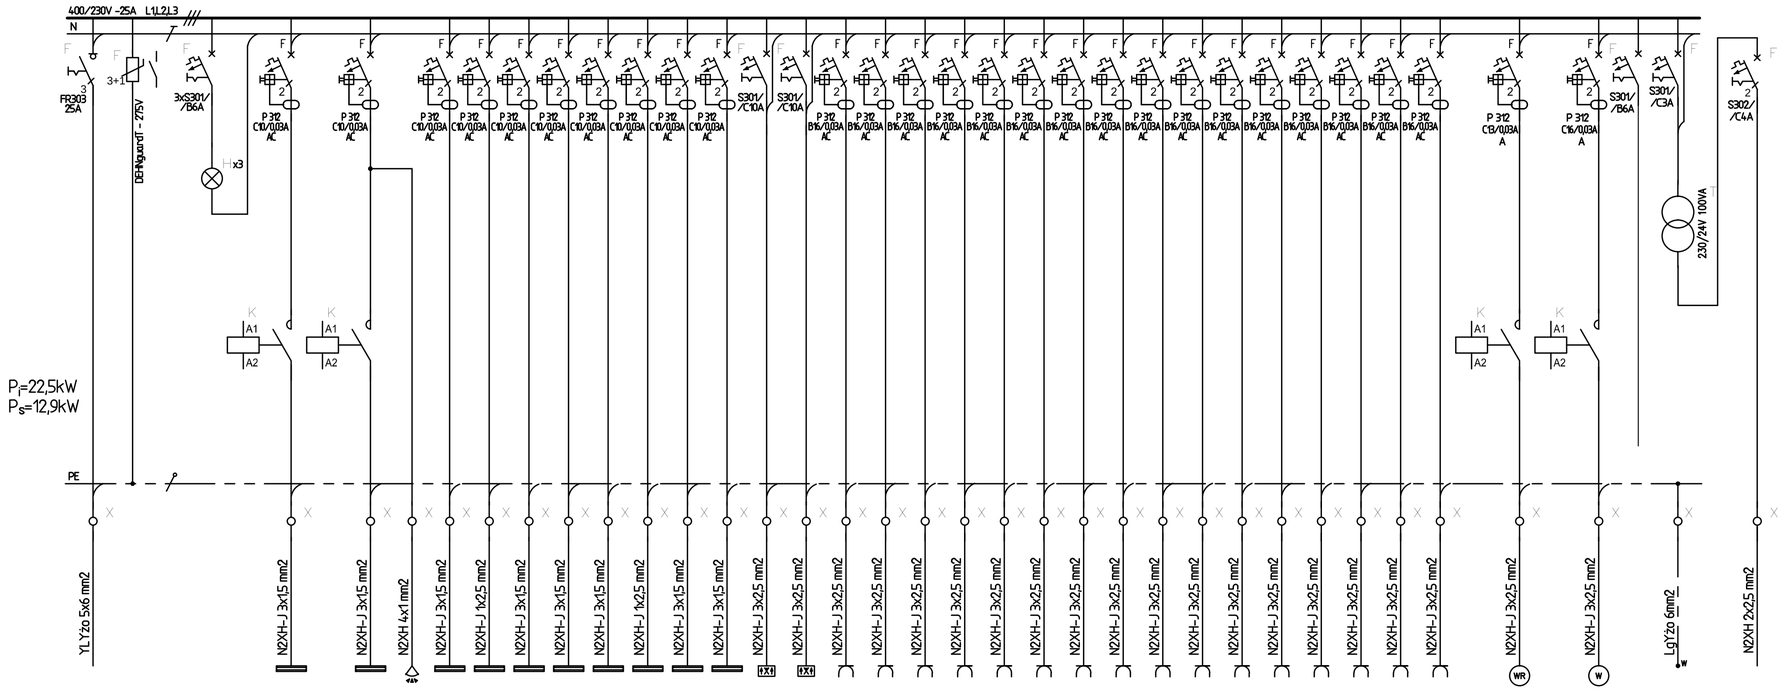

	1	2		3	4	5	6	7	8	9	10	11	12	13	14	15	16	17	18	19	20	21	22	23	24	25	26	27	28	29	30	31	32	33	34	35	36	37	38	39	40	41	42
	Zasilanie z rozdzielnicy RG	Ochronnik DEHNGuard-275V		Lampki sygnalizacyjne	Stycznik SM400 16A	Oświetlenie zewnętrzne	Stycznik SM400 16A	Oświetlenie klatki schodowej	Czujnik ruchu i obecności	Oświetlenie pom. nr 1.12	Oświetlenie pom. nr 1.09-1.13	Oświetlenie pom. nr 1.10	Oświetlenie pom. nr 1.18-1.23	Oświetlenie pom. nr 1.20	Oświetlenie pom. nr 1.03-1.16	Oświetlenie pom. nr 1.03-1.06	Oświetlenie pom. nr 1.01-1.07	Oświetlenie awaryjne	Oświetlenie awaryjne	Gniazda wt w pom. nr 1.12	Gniazda wt w pom. nr 1.12	Gniazda wt dla kuchenki	Gniazda wt w pom. nr 1.10	Gniazda wt w pom. nr 1.09-1.10	Gniazda wt dla kuchenki	Gniazda wt w pom. nr 1.23	Gniazda wt w pom. nr 1.19-1.22	Gniazda wt w pom. nr 1.18-1.20	Gniazda wt w pom. nr 1.21	Gniazda wt dla kuchenki	Gniazda wt w pom. nr 1.08-1.16	Gniazda wt w pom. nr 1.03-1.05	Gniazda wt w pom. nr 1.04	Gniazda wt w pom. nr 1.02-1.06	Gniazda wt w pom. nr 1.07	Stycznik SM400 16A	Zasilanie rekuperatorów	Stycznik SM400 16A	Zasilanie went. kanałowych	Napięcie sterownicze 230V	Lokalne pot. wyrównawcze	Transformator SELV 24V	Napięcie sterownicze 24V~
						0,6kW		0,4kW		0,8kW	0,7kW	0,8kW	0,7kW	0,3kW	0,7kW	0,8kW	0,4kW	0,1kW	0,1kW	1,0kW	0,5kW	2,0kW	1,0kW	0,8kW	2,0kW	0,7kW	0,6kW	0,7kW	0,6kW	2,0kW	0,8kW	0,9kW	0,8kW	0,5kW	0,3kW		0,1kW		1,0kW			0,1kW	
	5m					70m		48m		36m	29m	42m	21m	23m	33m	33m	35m	47m	27m	41m	19m	18m	45m	26m	25m	26m	24m	19m	21m	12m	37m	32m	33m	22m	23m		49m		32m				
	L1L2L3 N PE	L1L2L3 N PE		L1L2L3 N		L1 N PE		L2 N PE		L3 N PE	L1 N PE	L2 N PE	L3 N PE	L1 N PE	L2 N PE	L3 N PE	L1 N PE	L2 N PE	L3 N PE	L1 N PE	L2 N PE	L3 N PE	L1 N PE	L2 N PE	L3 N PE	L1 N PE	L2 N PE	L3 N PE	L1 N PE	L2 N PE	L3 N PE	L1 N PE	L2 N PE	L3 N PE	L1 N PE		L2 N PE		L3 N PE	L1 N PE		L1 N PE	L01, L02

UWAGA: w rozdzielnicy pozostawić 30% rezerwy miejsca

Jednostka projektowa

RUKA projekt sp. z o.o.
59-220 Legnica, ul. Wojska Polskiego 1/5 tel. +48 76 751 50 06

Nazwa i adres inwestycji

Przebudowa budynku administracyjno-dydaktycznego na żłobek
ul. Zamoyskiego 7, 58-500 Jelenia Góra

Nazwa i adres inwestora

Karkonoska Państwowa Szkoła Wyższa
ul. Lwówecka 18, 58-500 Jelenia Góra

Tytuł rysunku

SCHEMAT 1-BIEGUNOWY ROZDZIELNICY R1

Projektował	*Nr uprawnień*	*Podpis*	*Specjalność*
mgr inż. Włodzimierz Boguta	29/90/Lw		INSTALACYJNO - INŻYNIERYJNA w zakresie sieci i instalacji elektrycznych
Sprawdził	*Nr uprawnień*	*Podpis*	*Specjalność*
mgr inż. Remigiusz Przystaj	115/DOŚ/08		INSTALACYJNA w zakresie sieci, instalacji i urządzeń elektrycznych i elektroenergetycznych

Stadium	*Data*	*Branża*	*Skala*	*Nr rys.*
P.B.	16.03.2020	ELEKTRYCZNA	-	E06