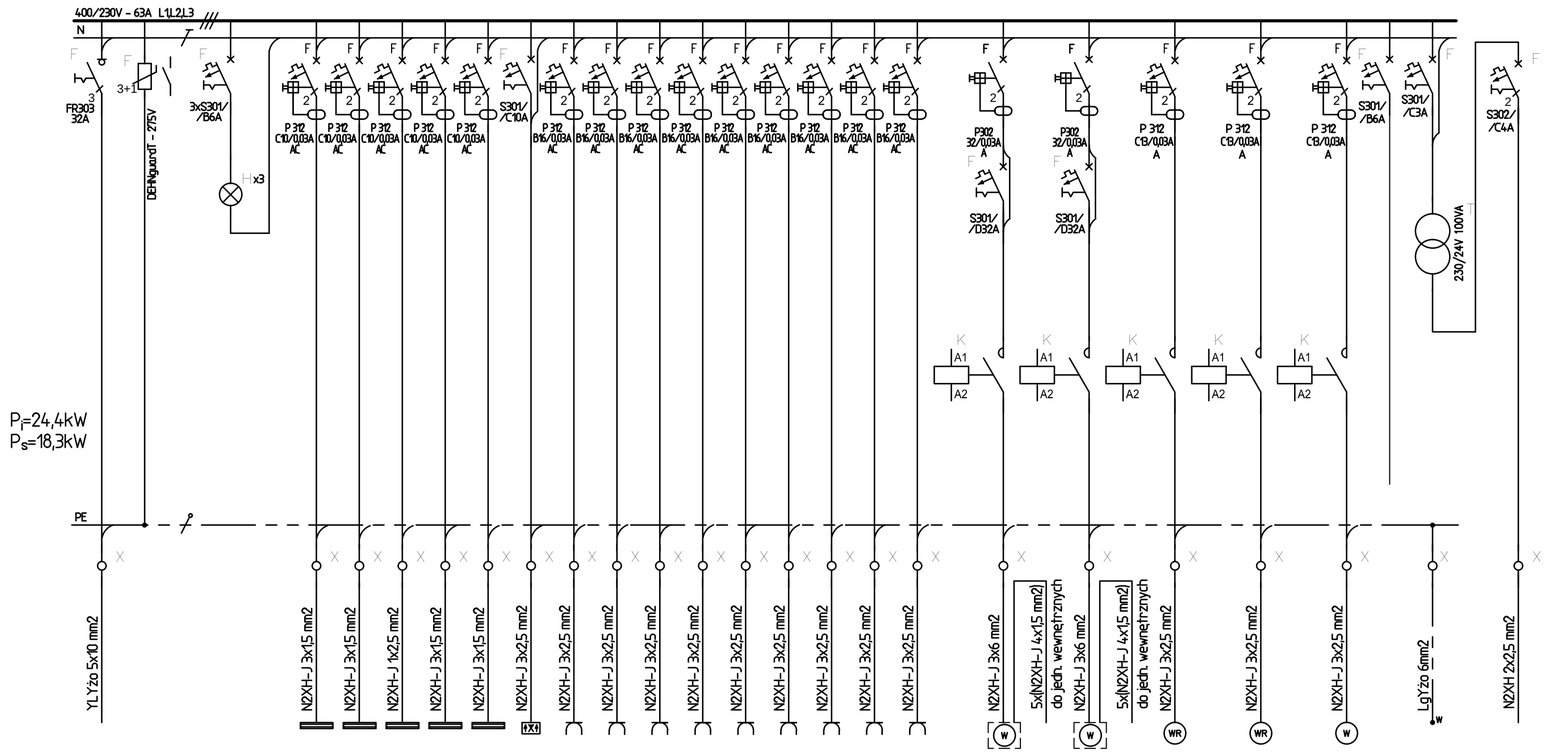


| Zasilanie z rozdzielnicy RG | Odłącznik DEHNGuard-275V | | Lampki sygnalizacyjne | | Oświetlenie pom. 2.10-2.12 | Oświetlenie pom. nr 2.11 | Oświetlenie pom. nr 2.03 | Oświetlenie pom. nr 2.05-2.07 | Oświetlenie pom. nr 2.02-2.09 | Oświetlenie awaryjne | Gniazda wt w pom. nr 2.10 | Gniazda wt dla kuchenki | Gniazda wt w pom. nr 2.11 | Gniazda wt w pom. nr 2.03 | Gniazda wt dla kuchenki | Gniazda wt w pom. nr 2.05 | Gniazda wt dla kuchenki | Gniazda wt w pom. nr 2.06-2.07 | Gniazda wt w pom. nr 2.02-2.09 | Stycznik SM400 63A | Klimatyzator KL2 - jedn. zewnętrzna | Klimatyzator KL2 - jedn.wewnętrzne | Klimatyzator KL3 - jedn. zewnętrzna | Klimatyzator KL3 - jedn.wewnętrzne | Zasilanie rekuperatorów | Stycznik SM400 16A | Zasilanie rekuperatorów | Stycznik SM400 16A | Zasilanie went. kanałowych | Napięcie sterownicze 230V | Lokalne pot. wyrównawcze | Transformator SELV 24V | Napięcie sterownicze 24V~ |
|---|---|---|---|---|---|---|---|---|---|---|---|---|---|---|---|---|---|---|---|---|---|---|---|---|---|---|---|---|---|---|---|
| 1 | 2 | | 3 | | 4 | 5 | 6 | 7 | 8 | 9 | 10 | 11 | 12 | 13 | 14 | 15 | 16 | 17 | 18 | 19 | 20 | 21 | 22 | 23 | 24 | 25 | 26 | 27 | 28 | 29 | 30 | 31 | 32 |
| | | | | | 0,6kW | 0,3kW | 0,7kW | 0,8kW | 0,6kW | 0,1kW | 1,0kW | 2,0kW | 0,5kW | 1,0kW | 2,0kW | 0,8kW | 2,0kW | 0,9kW | 0,8kW | | 4,9kW | | 4,9kW | | 0,1kW | | 0,1kW | | 0,3kW | | | 0,1kW | |
| 10m | | | | | 31m | 25m | 33m | 32m | 30m | 25m | 17m | 12m | 20m | 30m | 16m | 31m | 18m | 31m | 23m | | 16m | | 33m | | 38m | | 61m | | 18m | | | | |
| L1L2L3 N PE | L1L2L3 N PE | | L1L2L3 N | | L1 N PE | L2 N PE | L3 N PE | L1 N PE | L2 N PE | L3 N PE | L1 N PE | L2 N PE | L3 N PE | L1 N PE | L2 N PE | L3 N PE | L1 N PE | L2 N PE | L3 N PE | | L1 N PE | | L2 N PE | | L3 N PE | | L1 N PE | | L2 N PE | L1 N | PE | L3 N PE | L01, L02 |

UWAGA: w rozdzielnicy pozostawić 30% rezerwy miejsca

*Jednostka projektowa*

RUKA projekt sp. z o.o.
59-220 Legnica, ul. Wojska Polskiego 1/5 tel. +48 76 751 50 06

*Nazwa i adres inwestycji*

Przebudowa budynku administracyjno-dydaktycznego na żłobek
ul. Zamoyskiego 7, 58-500 Jelenia Góra

*Nazwa i adres inwestora*

Karkonoska Państwowa Szkoła Wyższa
ul. Lwówecka 18, 58-500 Jelenia Góra

*Tytuł rysunku*

# SCHEMAT 1-BIEGUNOWY ROZDZIELNICY R2

| Projektował | Nr uprawnień | Podpis | Specjalność |
|---|---|---|---|
| mgr inż. Włodzimierz Boguta | 29/90/Lw | | INSTALACYJNO - INŻYNIERYJNA w zakresie sieci i instalacji elektrycznych |
| **Sprawdził** | **Nr uprawnień** | **Podpis** | **Specjalność** |
| mgr inż. Remigiusz Przystaj | 115/DOŚ/08 | | INSTALACYJNA w zakresie sieci, instalacji i urządzeń elektrycznych i elektroenergetycznych |

| Stadium | Data | Branża | Skala | Nr rys. |
|---|---|---|---|---|
| P.B. | 16.03.2020 | ELEKTRYCZNA | - | E07 |