



OGRODZENIE PRZESŁOWE, STAL OCYNKOWANA, MALOWANA, KOLOR RAL: 7030
SŁUPKI Z Kształtowników 60x60x2 mm, ZAMYKANE OD GÓRY DĄSZKAMI Z MROZOODPRONEGO TWORZYWA SZTUCZNEGO. SŁUPKI ZABETONOWANE W GRUNCIE.

Schemat przekroju nawierzchni poliuretanowej z warstwami podbudowy

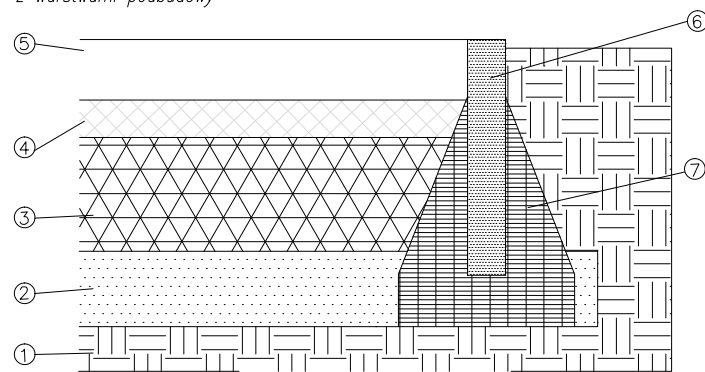

- GRUNT RODZIMY
- WARSTWA FILTRACYJNA Z PIASKU STABILIZOWANA MECHANICZNIE. GRUBOŚĆ WARSTWY: 10 CM
- WARSTWA NOSNA Z KRUSZYWA ŁAMANEGO O FRAKCJI 4-30 MM. GRUBOŚĆ WARSTWY: 15 CM
- WARSTWA AMORTYZUJĄCA Z GRANULATU SBR O FRAKCJI 0,5-5 MM. GRUBOŚĆ WARSTWY: 5 CM
- PŁYTY Z NAWIERZCHNI BEZPIECZNEJ ELASTYCZNEJ GRUBOŚĆ 8 CM
- ELASTYCZNY KRAWĘŻNIK 50X250 MM
- ŁAWA Z BETONU B15 DO POSADOWIENIA OBRZEŻA

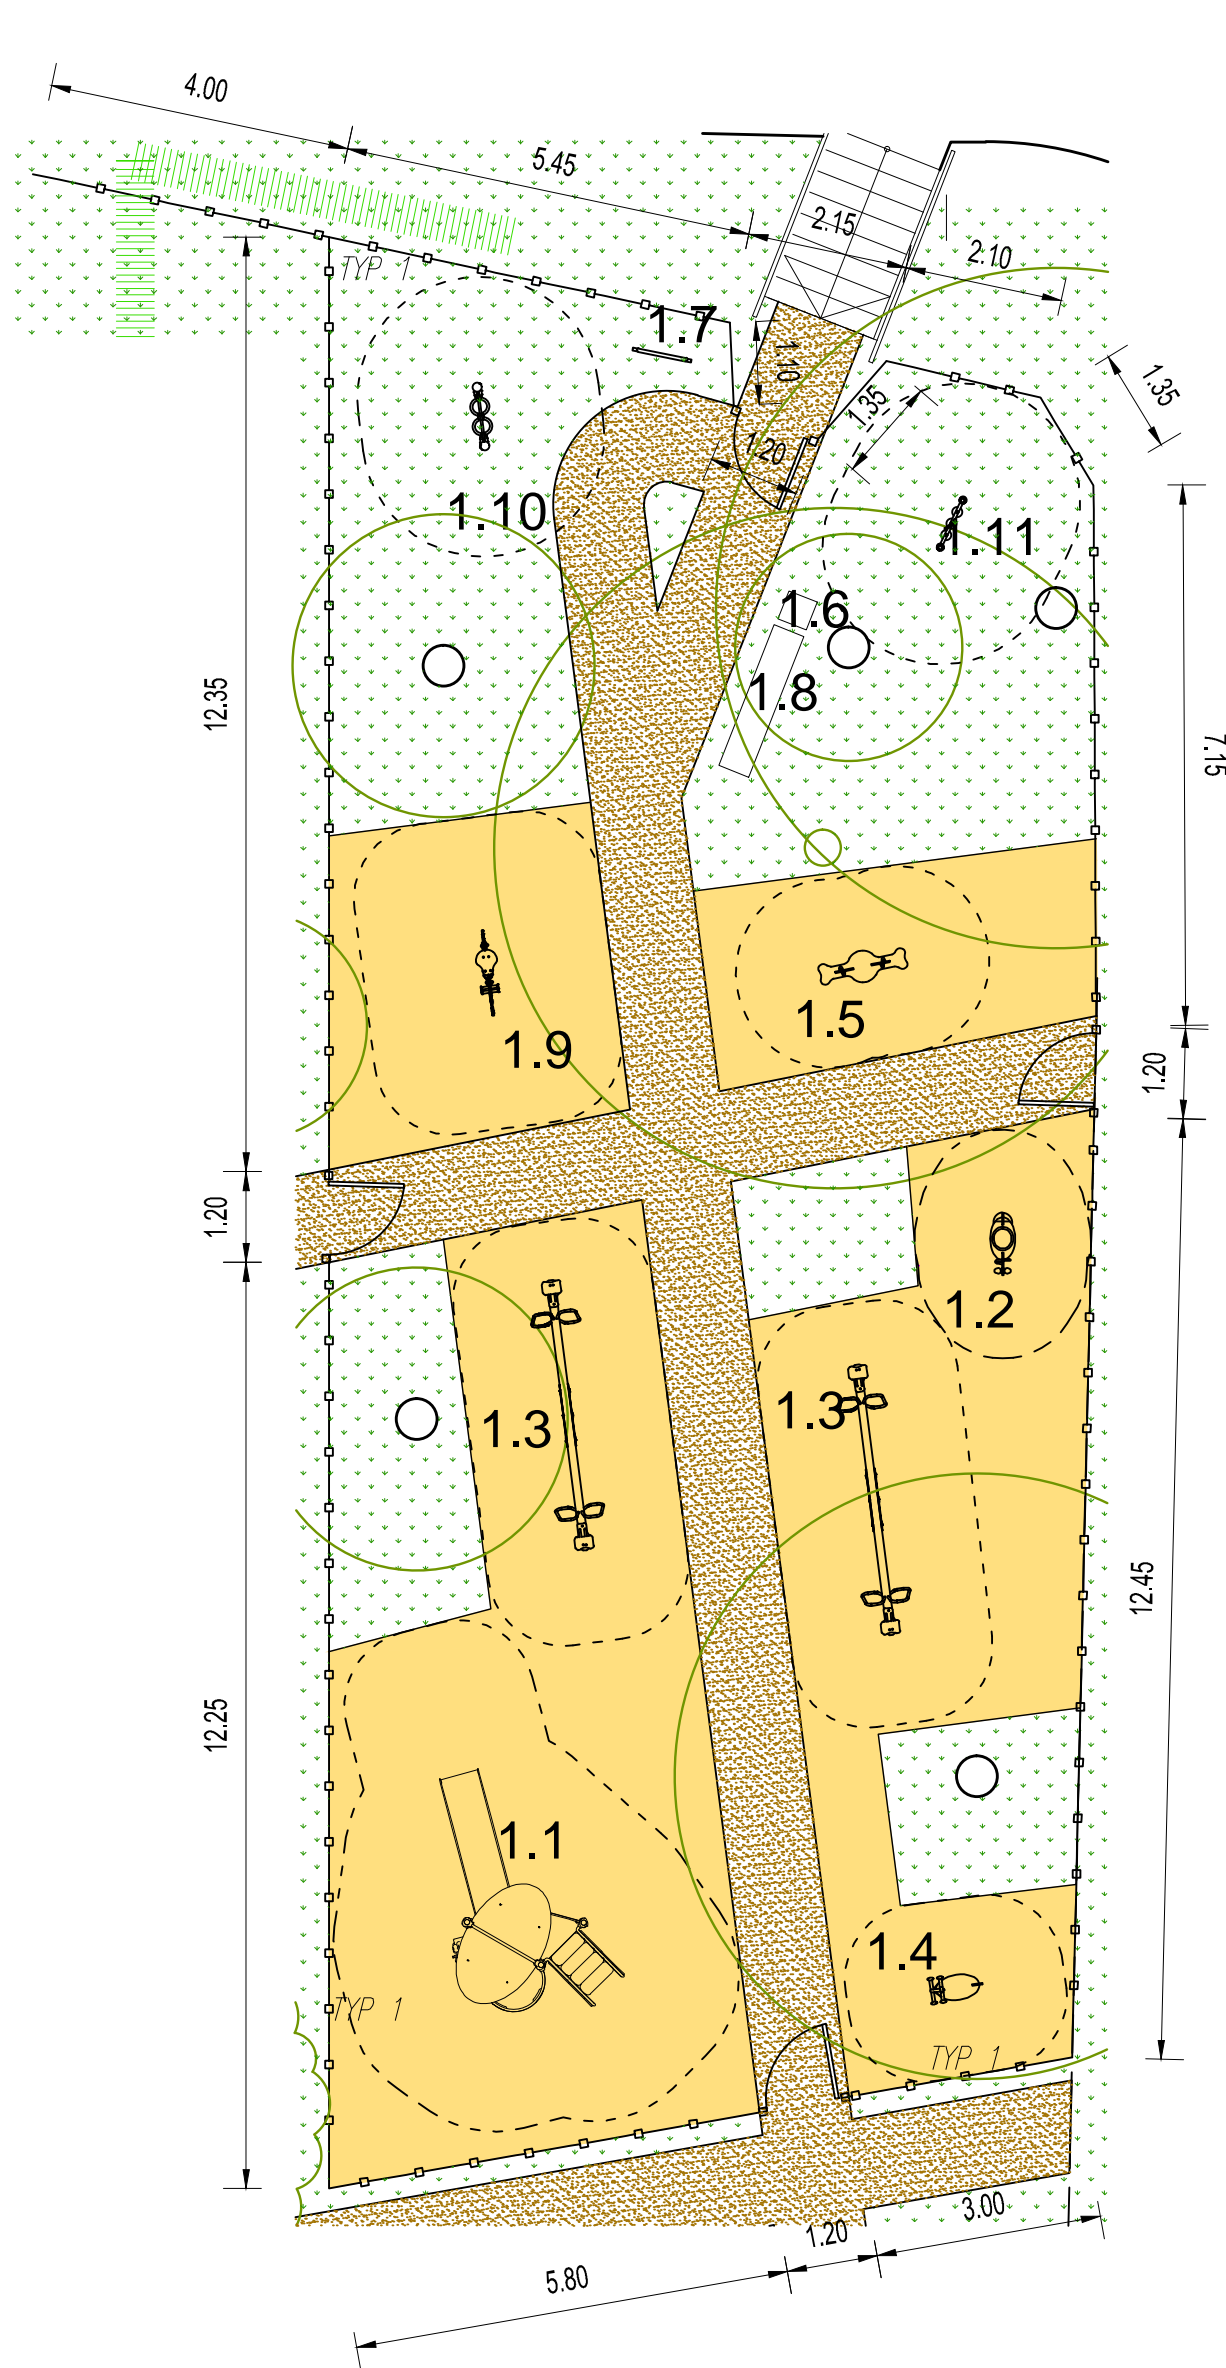

LEGENDA

- 1.1. ZESTAW ZABAWOWY: BASZTA, SCHODKI, ŚLIZG, PODEST, ŚCIANKA WSPINACZKOWA, BALKONIK
1.2. BUJAWKA
1.3. HUŚTAWKA
1.4. BUJAWKA
1.5. HUŚTAWKA
1.6. ŚMIETNIK
1.7. TABLICA Z REGULAMINEM
1.8. ŁAWKA
1.9. BUJAWKA
1.10. LICZYDŁO
1.11. KÓŁKO I KRZYŻYK

OGRODZENIE TYP 1

OGRODZENIE PRZESŁOWE, STAL MALOWANA, KOLOR RAL: 7030 SŁUPKI Z Kształtowników 60x60x2 mm, ZAMYKANE OD GÓRY DĄSZKAMI Z MROZOODPRONEGO TWORZYWA SZTUCZNEGO. SŁUPKI ZABETONOWANE W GRUNCIE, WYSOKOŚĆ OGRODZENIA H=140CM

- OGRODZENIE
- STREFY UŻYTKOWANIA URZĄDZEŃ
- PROJEKTOWANY TRAWNIK
- CHODNIK
- NAWIERZCHNIA BEZPIECZNA Z PŁYT EPDM

| | | |
|---------|-------------|-------|
| | | |
| | | |
| | | |
| | | |
| | | |
| | | |
| 1. | | |
| Wersja: | Opis zmian: | Data: |

| | | |
|--|--|----------------------------------|
| AGP SP. Z O.O. I WSPÓLNICY - SP. KOMANDYTOWA | | |
| AL. GEN. HALLERA 157/16, 53 - 201 WROCŁAW TEL./FAX:/071/339-20-26, e-mail: agp@agp.wroc.pl | | |
| OBIEKT: PRZEBUDOWA BUDYNKU POWOJSKOWEGO NA CENTRUM INTEGRACJI SPOŁECZNEJ | BRANŻA: ARCHITEKTURA | PROJEKT_WYKONAWCZY |
| ADRES: JELENIA GÓRA, UL. KADETÓW 3 | STADIUM: PROJEKT_WYKONAWCZY | |
| INWESTOR: KARKONOSKA PAŃSTWOWA SZKOŁA WYŻSZA W JELENIEJ GÓRZE, UL. LWÓWECKA 18; 58-503 JELENIA GÓRA | BIURO BRANŻOWE: AGP SP. Z O.O. I WSPÓLNICY SP. KOMANDYTOWA | |
| TEMAT: PLAC ZABAW | | |
| DATA: 07.2017 SKALA: 1:100 NR RYS.: 1.1.02 | | |
| BRANŻA: ARCHITEKTURA | GL. PROJEKTANT: ARCH. MARCIN PYTKA UPR. NR: 760/94/UW | SPRAWDZAJĄCY: UPR. NR: 326/89/UW |
| Zastrzeżenie wszelkie prawa wynikające z Ustawy o prawie autorskim. Rysunek niniejszy nie może być w całości lub w części przenoszony, uzupełniany lub odtapowany komukolwiek, bez pisemnej zgody firmy AGP SP. Z O.O. I WSPÓLNICY SP. KOMANDYTOWA | | |