


OGRODZENIE PRZESŁOWE, STAL OCYNKOWANA, MALOWANA, KOLOR RAL: 7030 SŁUPKI Z KSZTAŁTOWNIKÓW 60x60x2 MM, ZAMYKANE OD GÓRY DASZKAMI Z MROZOODPRONEGO TWORZYWA SZTUCZNEGO. SŁUPKI ZABETONOWANE W GRUNCIE.

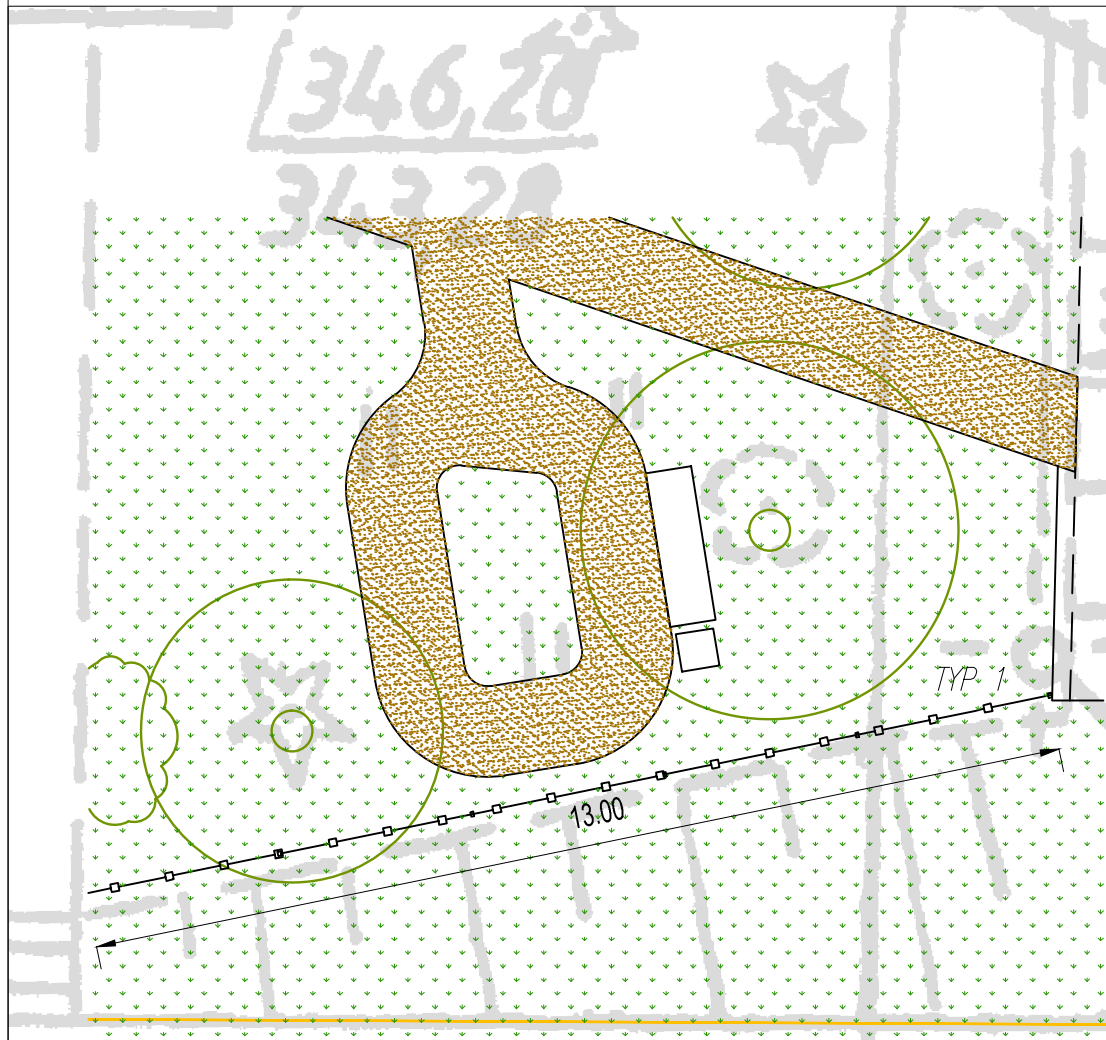

OGRODZENIE TYP 1
OGRODZENIE PRZESŁOWE, STAL MALOWANA, KOLOR RAL: 7030 SŁUPKI Z KSZTAŁTOWNIKÓW 60x60x2 MM, ZAMYKANE OD GÓRY DASZKAMI Z MROZOODPRONEGO TWORZYWA SZTUCZNEGO. SŁUPKI ZABETONOWANE W GRUNCIE, WYSOKOŚĆ OGRODZENIA H=140CM

- OGRODZENIE
- STREFA UŻYTKOWANIA URZĄDZEŃ
- PROJEKTOWANY TRAWNIK
- CHODNIK
- NAWIERZCHNIA BEZPIECZNA Z PŁYT EPDM

AGP SP. Z O. O. I WSPÓLNICY - SP. KOMANDYTOWA

AL. GEN. HALLERA 157/16, 53 - 201 WROCŁAW TEL./FAX:/071/339-20-26, e-mail: agp@agp.wroc.pl

OBIEKT: PRZEBUDOWA BUDYNKU POWOJSKOWEGO NA CENTRUM INTEGRACJI SPOŁECZNEJ
ADRES: JELENIA GÓRA , UL. KADETÓW 3
INWESTOR: KARKONOSKA PAŃSTWOWA SZKOŁA WYŻSZA W JELENIEJ GÓRZE, UL. LWÓWECKA 18; 58-503 JELENIA GÓRA

BRANZA: ARCHITEKTURA
STADIUM: PROJEKT_WYKONAWCZY
BIURO BRANZOWE: AGP SP. Z O.O. I WSPÓLNICY SP. KOMANDYTOWA

TEMAT: OGRODZENIA

DATA:
BRANZA: ARCHITEKTURA

GL. PROJEKTANT: ARCH. MARCIN PYTKA
UPR. NR: 760/94/UW

07.2017
SPRAWDZAJĄCY: ARCH. JACEK SROCZYŃSKI
UPR. NR: 326/89/UW

SKALA: 1:100

NR RYS.: 1.1.04

Zastrzega się wszelkie prawa wynikające z Ustawy o prawie autorskim. Rysunek niniejszy nie może być w całości lub w części przerysowany, uzupełniony lub odstąpiony komukolwiek, bez pisemnej zgody firmy AGP SP. Z O.O. I WSPÓLNICY SP. KOMANDYTOWA