



RZUT SKALA 1:50

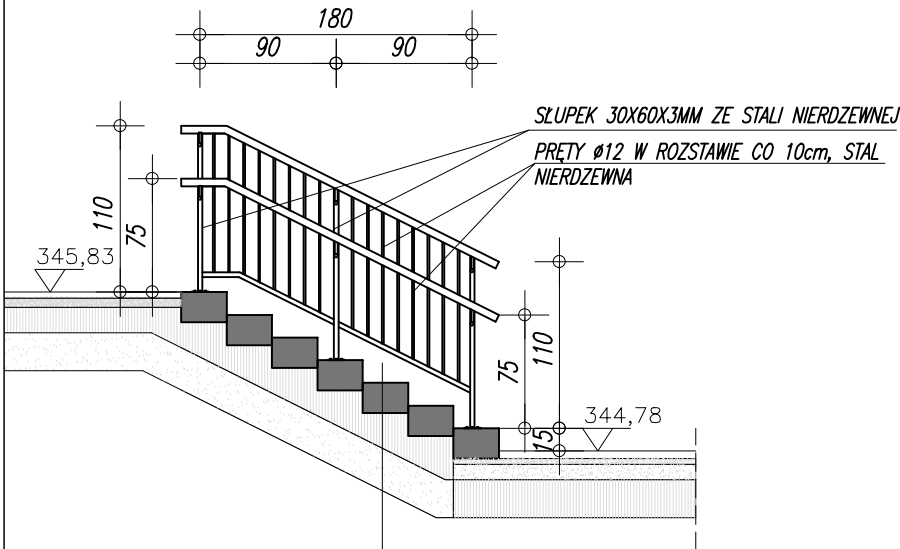

STOPNIE BLOKOWE O PRZEKROJU 20,00X30,00CM, POWIERZCHNIA PIASKOWANA, KOLOR SZARY	-
BETON C8/10	15,00CM
PODSYPKA PIASKOWA - PISAEK ŚREDNI	25,00CM
PODŁOŻE GRUNTOWE	-

PRZEKRÓJ A-A skala1:50

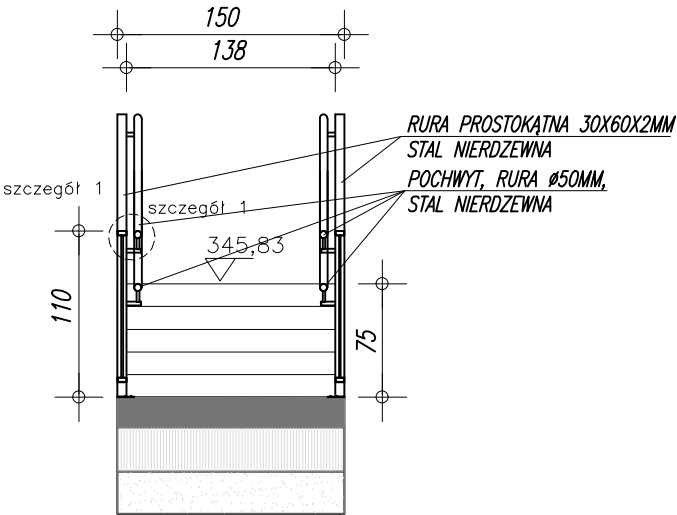

PRZEKRÓJ B-B skala 1:50

1.		
Wersja:	Opis zmian:	Data:
<div>AGP SP. Z O. O. I WSPÓLNICY - SP. KOMANDYTOWA</div> <div>AL. GEN. HALLERA 157/16, 53 - 201 WROCŁAW TEL./FAX:/071/339-20-26, e-mail:agp@agp.wroc.pl</div> <div>OBIEKT: PRZEBUDOWA BUDYNKU POWOJSKOWEGO NA CENTRUM INTEGRACJI SPOŁECZNEJ ADRES: JELENIA GÓRA , UL. KADETÓW 3 INWESTOR: KARKONOSKA PAŃSTWOWA SZKOŁA WYŻSZA W JELENIEJ GÓRZE, UL. LWÓWECKA 18; 58-503 JELENIA GÓRA</div> <div>BRANŻA: ARCHITEKTURA STADIUM: PROJEKT_WYKONAWCZY BIURO BRANŻOWE: AGP SP. Z O.O. I WSPÓLNICY SP. KOMANDYTOWA</div> <div>TEMAT: SCHODY TERENOWE</div>		
DATA: 07.2017	SKALA: 1:500	NR RYS: 1.1.06
BRANŻA: ARCHITEKTURA	GL. PROJEKTANT: ARCH. MARCIN PYTKA UPR. NR: 760/94/UW	SPRAWDZAJĄCY: ARCH. JACEK SROCZYŃSKI UPR. NR: 326/89/UW
Zastrzegam się wszelkie prawa wynikające z Ustawy o prawie autorskim. Rysunek niniejszy nie może być w całości lub w części przerysowany, uzupełniony lub odtapiony komputernie, bez pisemnej zgody firmy AGP SP. Z O.O. I WSPÓLNICY SP. KOMANDYTOWA		