


PRZEKRÓJ KONSTRUKCYJNY A\_\_A  
droga dojazdowa od strony ściany frontowej

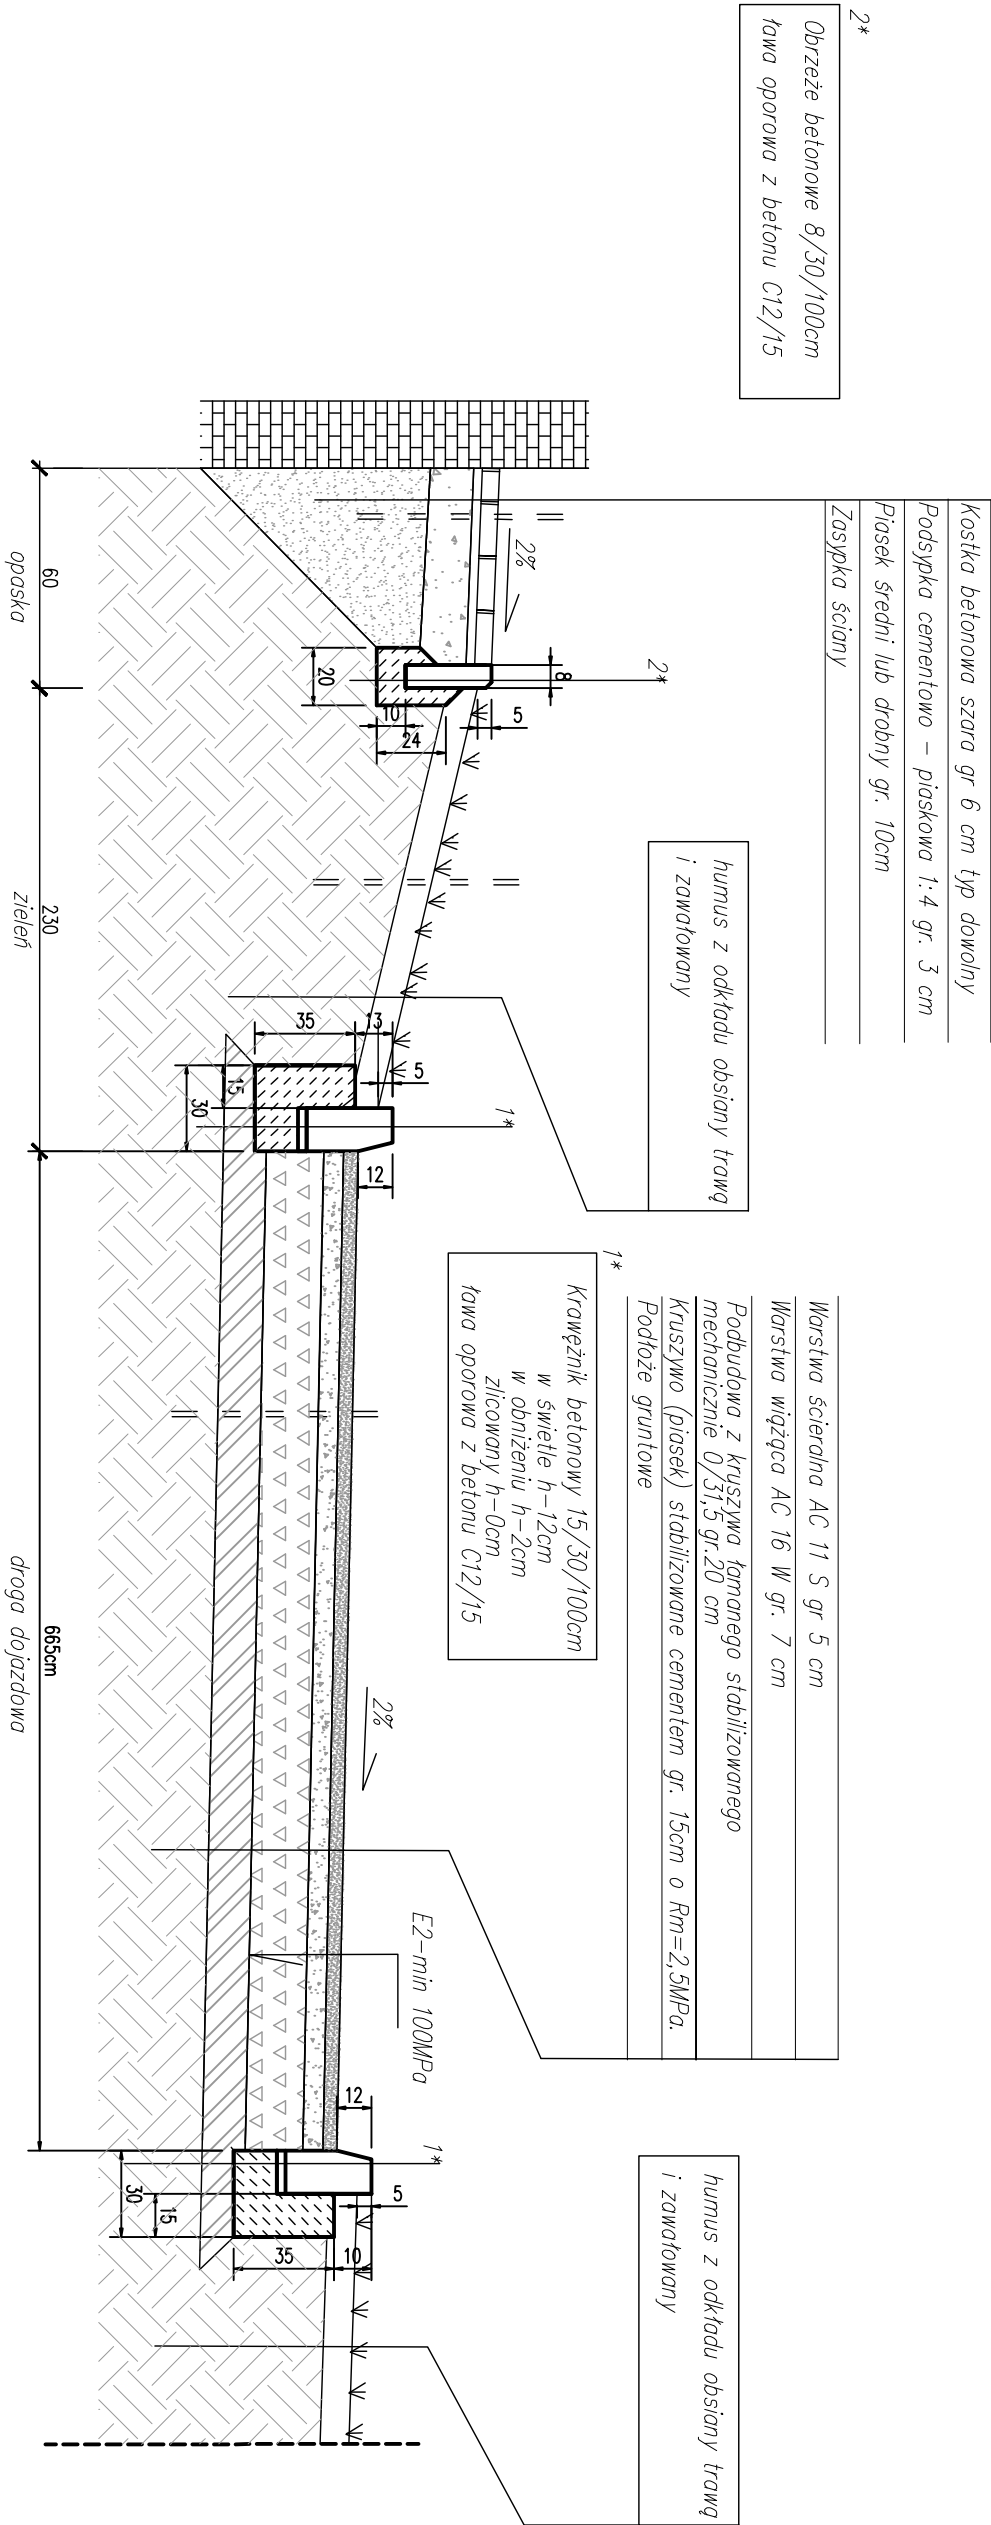

AGP SP. Z O.O. I WSPÓLNICY - SP. KOMANDYTOWA

AL. GEN. HALLERA 157/16, 53 - 201 WROCŁAW TEL./FAX: 071 739-20-25, e-mail: agp@agp.wrocl.pl

CELEST: PRZEBUDOWA BUDYNKU POMIAROWEGO NA CENTRUM

INTEGRACJI SPOŁECZNEJ

ADRES: JELENIA GÓRA, UL. KADETÓW 3

INWESTOR: KARKONOSKA PAŃSTWOWA SZKOŁA WYŻSZA

UL. LWOVECKA 16; 58-603 JELENIA GÓRA

TEMAT: PRZEKRÓJ KONSTRUKCYJNY A\_\_A  
DROGA DOJAZDOWA WZDŁUŻ ŚCIANY FRONTOWEJ

DATA: 08.2015 SKALA: 1:25 WSKAZNIK: 1.2.1.03

BRANŻA: ARCHITEKTURA

IM. INŻ. ARCH. MARCIN PYTEK

BRANŻA: DROGI

IM. INŻ. MGR INŻ. PAWEŁ FRIED

BRANŻA: DROGI

IM. INŻ. MGR INŻ. DAWIDA WICHAŁSKA - SZCZEPAŃSKA

Zadanie służy wyłącznie celom informacyjnym. Wykonanie projektu nie może być w całości lub w części przedmiotem, umieszczenia lub oddzielenia, bez pisemnej zgody firmy AGP SP. Z O.O. I WSPÓLNICY SP. KOMANDYTOWA.