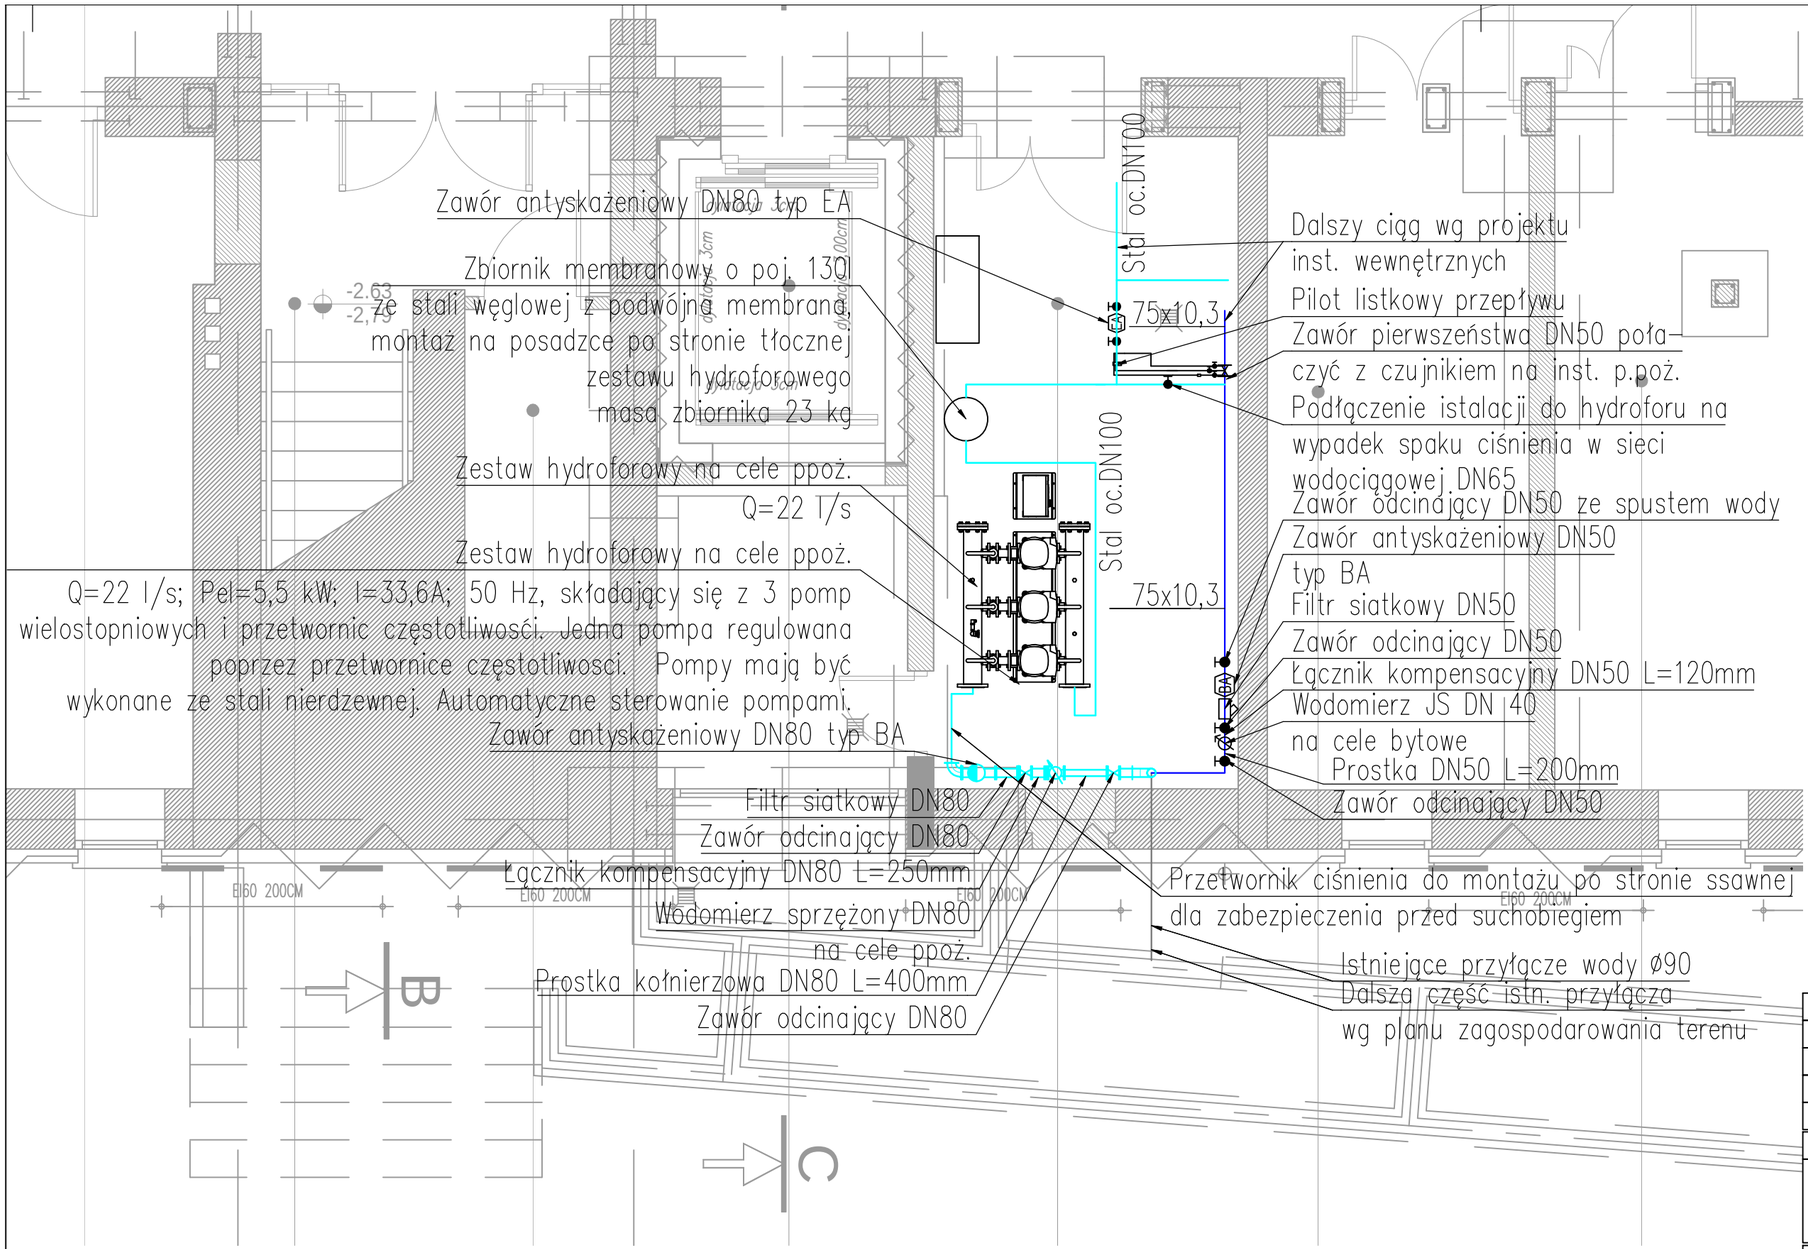

Legenda:
- proj. instalacja wody pitnej
- proj. instalacja hydrantowa
- istn. przyłącze wody

uwagi:
1. Wszystkie przepusty i przebicia instalacyjne w elementach oddzielenia przeciwpożarowego pomieszczeń wydzielonych pożarowo powinny mieć klasę odporności ogniowej dla tych elementów
2. Wszystkie wymiary sprawdzić na budowie
3. Rozwiązania zamienne do wskazanych w projekcie uzgodnić z projektantem i inwestorem
4. Wszelkie zaistniałe niezgodności należy wyjaśnić i uzgodnić z głównym projektantem
5. Wątpliwości wykonawcze rozstrzygać na bieżąco w porozumieniu z inwestorem i projektantem

Wersja:	Opis zmian:	Data:
1.		

AGP SP. Z O. O. I WSPÓLNICY - SP. KOMANDYTOWA
AL. GEN. HALLERA 157/16, 53 - 201 WROCŁAW TEL./FAX:/071/339-20-26, e-mail:agp@agp.wroc.pl

OBIEKT: PRZEBUDOWA BUDYNKU POWOJSKOWEGO NA CENTRUM INTEGRACJI SPOŁECZNEJ JELENIA GÓRA , UL. KADETÓW 3
ADRES: KARKONOSKA PAŃSTWOWA SZKOŁA WYŻSZA W JELENIEJ GÓRZE UL.LWÓWECKA 18;
INWESTOR: 58-503 JELENIA GÓRA

BRANŻA: INSTALACJE_SANITARNE
STADIUM: PROJEKT_WYKONAWCZY
BIURO BRANŻOWE:
PROJEKTY INST. SANITARNYCH-WYKONAWSTWO SZPOTOWICZ JANUSZ
adres: 54-025 Wrocław, ul. Ślęża12,
tel.71-3492127, 504824465,
email: biuro@projekty-is.pl

TEMAT: POMIESZCZENIE WODOMIERZA

DATA: 08.2015 SKALA 1:50 NR RYS.: 1.3.03

BRANŻA: IS
GŁ. PROJEKTANT: mgr inż. Janusz Szpotowicz UPR. NR: 209/94/UW
SPRAWDZAJĄCY: inż. Stanisław Raczak UPR. NR: 329/76/Wwm

Zastrzega się wszelkie prawa wynikające z Ustawy o prawie autorskim. Rysunek niniejszy nie może być w całości lub w części przerysowany, uzupełniony lub odstąpiony komukolwiek, bez pisemnej zgody firmy AGP SP. Z O.O. i WSPÓLNICY SP. KOMANDYTOWA