


LEGENDA:

- PROJEKTOWANA KANALIZACJA SANITARNA
- SI ISTNIEJĄCE STUDZIENKI KANALIZACJI SANITARNEJ
- RURA OSŁONOWA

UWAGA:  
PRZED PRZYSTĄPIENIEM DO UKŁADANIA KANALIZACJI SPRAWDZIĆ RZĘDNE  
ODPŁYWU ISTNIEJĄCEJ STUDNI SI

- 1- rura przewodowa
- 2- zasyp piaskiem lub gruntem piaszczystym dobrze utwardzającym się z zagęszczonymi warstwami
- 3- obsypka ochronna z zagęszczonego piasku gr. 30 cm nad rurą
- 4- podsypka z ubitego piasku lub pospółki gr. 20cm
- 5- podłoże naturalne lub wzmocnione

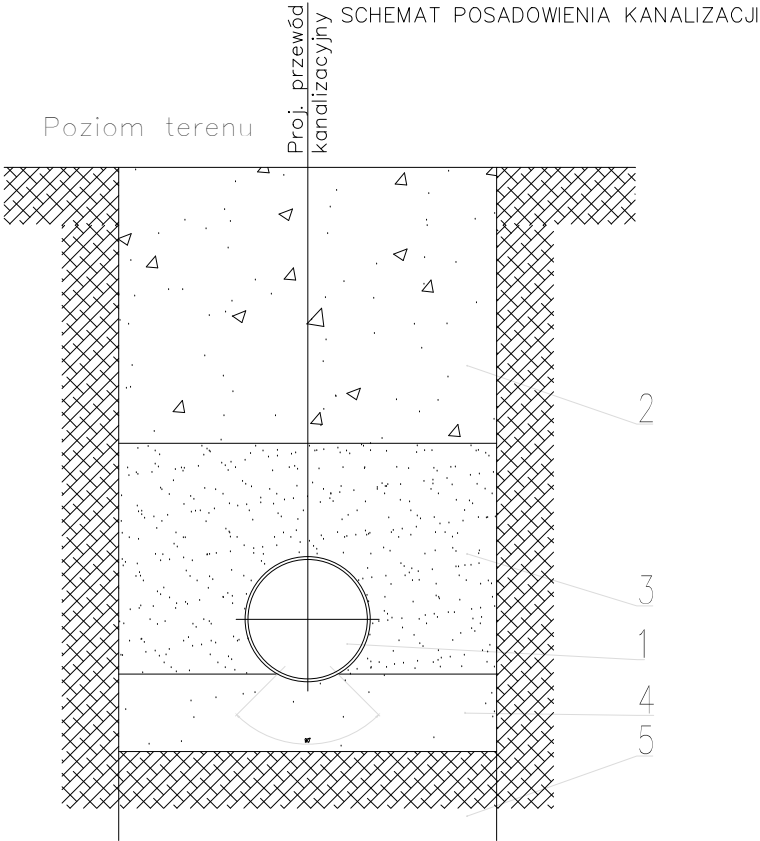

1.			
Wersja:	Opis zmian:	Data:	
<div>OPIS PRZEMIAN</div> <div>OPIS PRZEMIAN</div>			
OBJEKT: PRZEBUDOWA BUDYNKU POWOJSKOWEGO NA CENTRUM INTEGRACJI SPOŁECZNEJ JELENIA GÓRA, UL. KADETÓW 3		OPIS: INSTALACJE SANITARNE STADIUM: PROJEKT_WYKONAWCZY	
ADRES: KARKONOSKA PAŃSTWOWA SZKOŁA WYŻSZA W JELENEJ GÓRZE UL. WÓWIECKA 18;		PROJEKTANT: PROJEKT_WYKONAWCZY	
INWESTOR: 58-503 JELENIA GÓRA		SZPOTOWICZ JANUSZ	
TEMAT: PROFILE PRZYŁĄCZY KANALIZACJI SANITARNEJ		adres: 54-025 Wrocław, ul. Świeża 12, tel: 71-349127, 504824465, email: biuro@projekt-e.pl	
DATA: 08.2015		SKALA: 1:100	NR RYS.: 1.3.04
OPIS: IS		OPIS: IS	
OPR. NR: 209/94/UW		OPR. NR: 329/76/Wm	
Zadanie: ...			