


istniejące złącze ZK-3a-przebudowa	Projektowana linia kablowa (kabel magistralny)	Projektowane złącze ZK-3a	Centrum Integracji Społecznej
ul. Kadełków 1	(wymiana kabla, częściowa zmiana trasy)	ul. Kadełków 3	Połączenia wyrównawcze
sieć Tauron Dystrybucja S.A.			instalacja odbiorcy
			Rozdzielnica główna

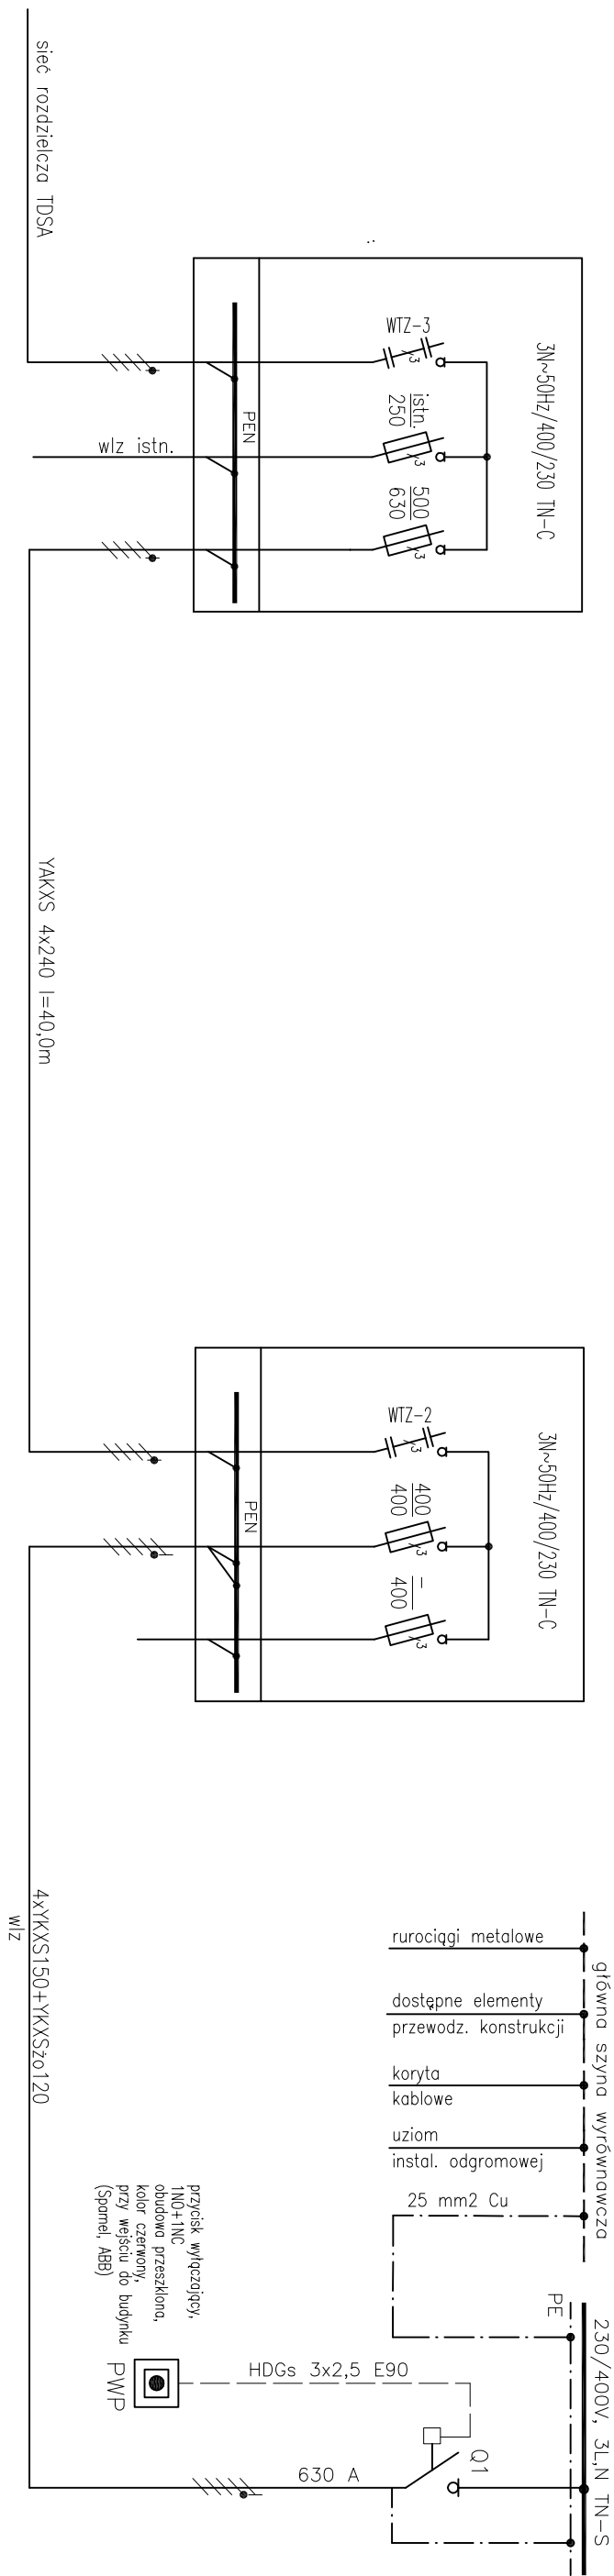

UWAGI :

- 1.. Granica własności – zaciski prądowe na wyjściu przewodów od zabezpieczeń w złączu kablowym w kierunku instalacji odbiorcy
2. Moc przyłączeniowa obiektu – 209,0 kW
3. Projekt opracowano w oparciu o wydane warunki przyłączenia z dnia 09.09.2014 oraz warunki przebudowy z dnia 05.12.2014

1.		
Wersja:	Opis zmian:	Data:

<p>AL. GEN. HALLERA 157/16, 53 - 201 WROCŁAW</p> <p>TEL./FAX:071/339-20-26, e-mail:agp@agp.wrocl.pl</p>		<p>AGP SP. Z O.O. I WSPÓLNICZKI - SP. KOMANDYTOWA</p>	
<p>OBIEKT: PRZEBUDOWA BUDYNKU POWOJSKOWEGO NA CENTRUM INTEGRACJI SPOŁECZNEJ JELENIA GÓRA, UL. KAPETOWY 3</p>		<p>BRANŻA: INST. ELEKTRYCZNE STADIUM: PROJEKT WYKONAWCZY BIURO BRANŻOWE:</p>	
<p>ADRES: KARKONOSKA PAŃSTWOWA SZKOŁA WYŻSZA UL. L.WOWECKA 18; 58-503 JELENIA GÓRA</p>		<p>AGP SP. Z O.O. I WSPÓLNICZKI SP. KOMANDYTOWA</p>	
<p>INWESTOR:</p>		<p>TEMA:</p>	
<p>PROJEKT ZAGOSPODAROWANIA TERENU SCHEMAT PRZEBUDOWY SIECI IM TAURON D.S.A.</p>		<p>07.2015</p>	
<p>DATA:</p>		<p>SYGNA -</p>	
<p>NR RYS.:</p>		<p>1.4.02</p>	

Zastrzeżenie: Prawo wynikające z Ustawy o prawie autorskim. Rysunek niniejszy nie może być w całości lub w części przenoszony, uzupełniany lub odtwarzany komputerycznie, bez pisemnej zgody firmy ACP SP. z O.O. i WSPÓLNICY SP. KOMANDYTOWA