WARSTWA W.....DACH/LUKARNA

DACHÓWKA CERAMICZNA KARPIÓWKA	1X
ŁATY 4x5 cm	4,0 cm
KONTRŁATY	3,0 cm
WARSTWA WSTĘPNEGO KRYCIA	1X
DESKOWANIE AŻUROWE	1X
KROKWIE	15,0 cm
TERMOIZOLACJA – WEŁNA POMIĘDZY KROKWIAMI	12,0 cm
WEŁNA I RUSZT WSPORCZY DO PŁYT G-K	12,0 cm
PAROIZOLACJA	1X
PŁYTY G-K	1,25 cm

WARSTWA W.....STROP

WARSTWY PODŁOGI	2,0 cm
JASTRYCH CEMENTOWY ZBROJONY SIATKĄ Z PRĘTÓW Ø4,5	5,0 cm
FOLIA POLIETYLENOWA	1X
STYROPIAN AKUSTYCZNY EPS T	4,0 cm
FOLIA PE MIN.2MM UKŁADANA NA ZAKŁAD	1X
ISTNIEJĄCY STROP TYPU AKERMAN	27,0-30,0 cm
TYNK GIPSOWY KAT. III	1,0 cm

WARSTWA W..... TARAS

SYSTEMOWY TARAS DREWNIANY-DESKI Z RYFLEM PŁASKIM SZEROKOŚCI 14CM, GRUBOŚCI 2,1CM	2,1 cm
PODKŁADY 3X5CM W ROZSTAWIE 45CM	6,5 cm
PODKONSTRUKCJA STALOWA 4X6CM	6,0 cm
GEOWŁÓKNINA	1X
IZOLACJA PRZECIWWODNA NP. DEITERMANN SUPERFLEX	1X
BETON KERAMZYTOWY W SPADKU 2%	MIN.5 cm
PŁYTA ŻELBETOWA	20,0 cm

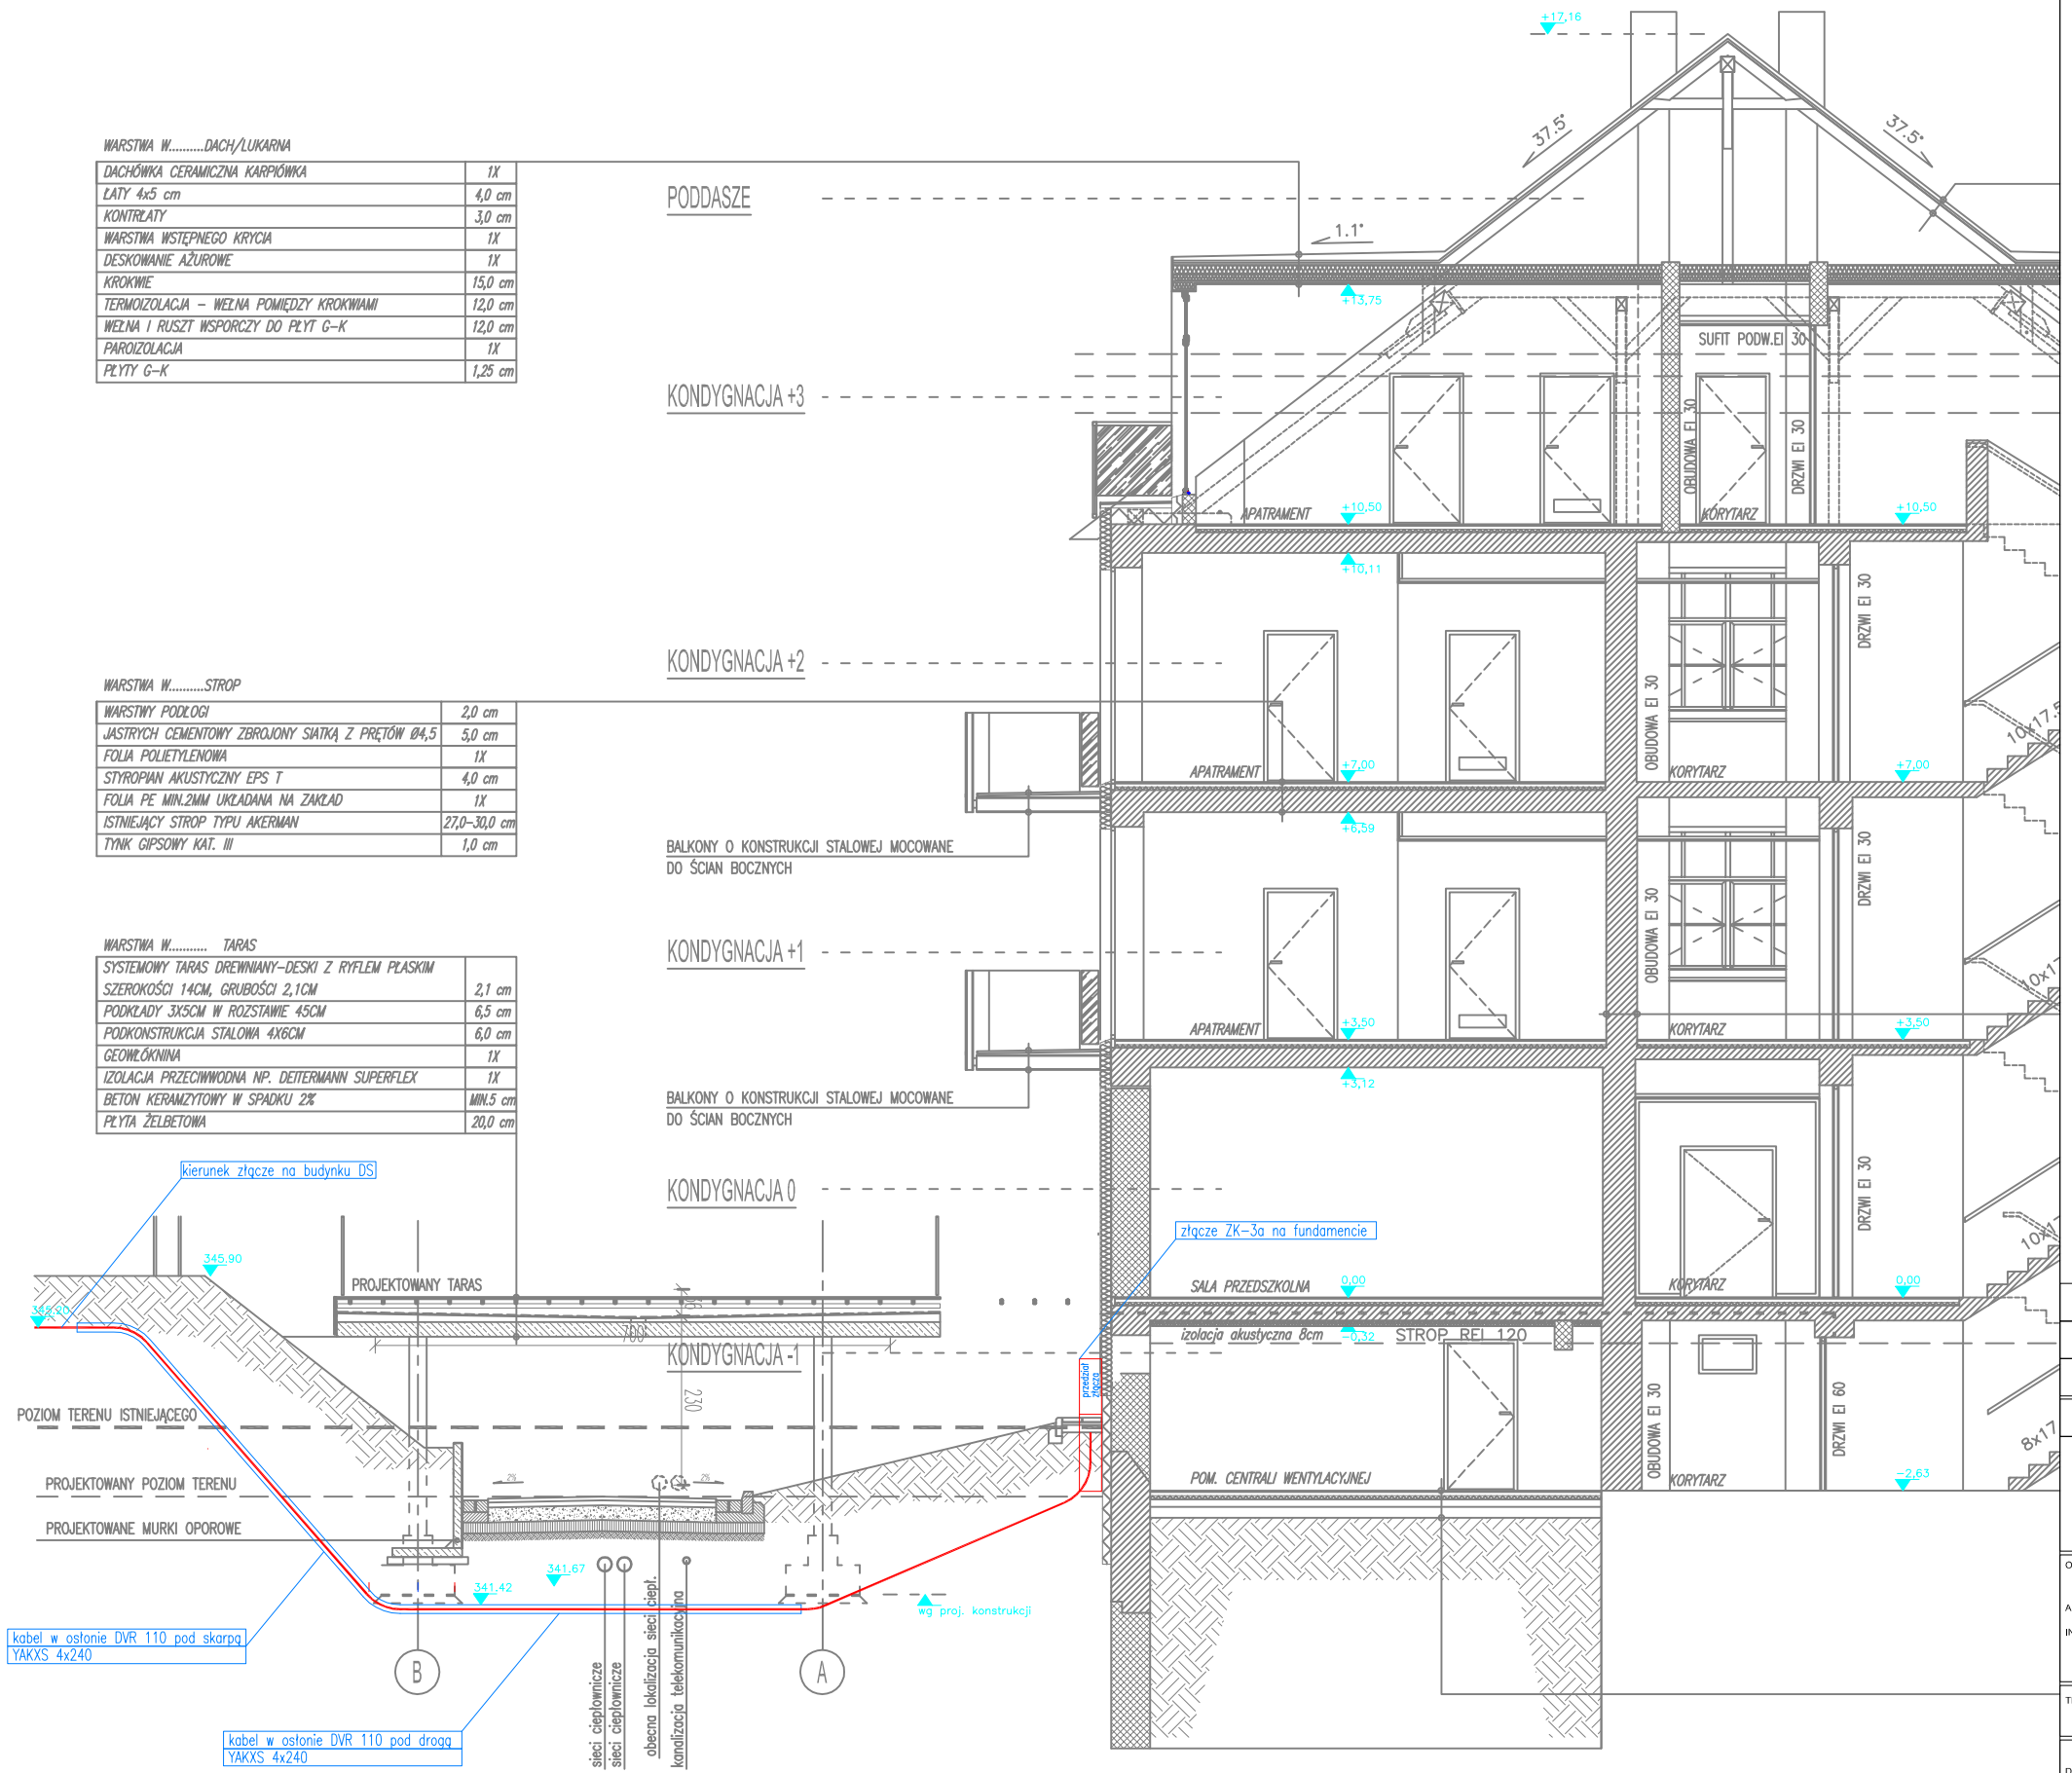

1.		
Wersja:	Opis zmian :	Data:

AGP SP. Z O. O. I WSPÓLNICY - SP. KOMANDYTOWA

AL. GEN. HALLERA 157/16, 53 - 201 WROCŁAW TEL./FAX:/071/339-20-26, e-mail:agp@agp.wroc.pl

OBIEKT: PRZEBUDOWA BUDYNKU POWOJSKOWEGO NA CENTRUM INTEGRACJI SPOŁECZNEJ

ADRES: JELENIA GÓRA , UL. KADETÓW 3

INWESTOR: KARKONOSKA PAŃSTWOWA SZKOŁA WYŻSZA UL. LWÓWECKA 18; 58-503 JELENIA GÓRA

BRANŻA: SIECI_ELEKTRYCZNE

STADIUM: PROJEKT_WYKONAWCZY

BIURO BRANŻOWE: AGP SP. Z O.O. i WSPÓLNICY SP. KOMANDYTOWA

TEMAT: PROJEKT ZAGOSPODAROWANIA TERENU PRZEKRÓJ PRZEBUDOWY LINII KABLOWEJ TAURON D.S.A.

DATA: 07.2015 SKALA - NR RYS.: 1.4.03

BRANŻA: INST_ELEKTR PROJEKTANT: mgr inż. Zygmunt Stroński UPR. NR: 233/88/UW SPRAWDZAJĄCY: mgr inż. Józef Wysocki UPR. NR: 439/74/Wm

Zastrzega się wszelkie prawa wynikające z Ustawy o prawie autorskim. Rysunek niniejszy nie może być w całości lub w części przerysowany, uzupełniony lub odstąpiony komukolwiek, bez pisemnej zgody firmy AGP SP. Z O.O. I WSPÓLNICY SP. KOMANDYTOWA