



PŁYTA FUNDAMENTOWA PF-1  
 SZT.1

1:20 PRZEKRÓJ A-A

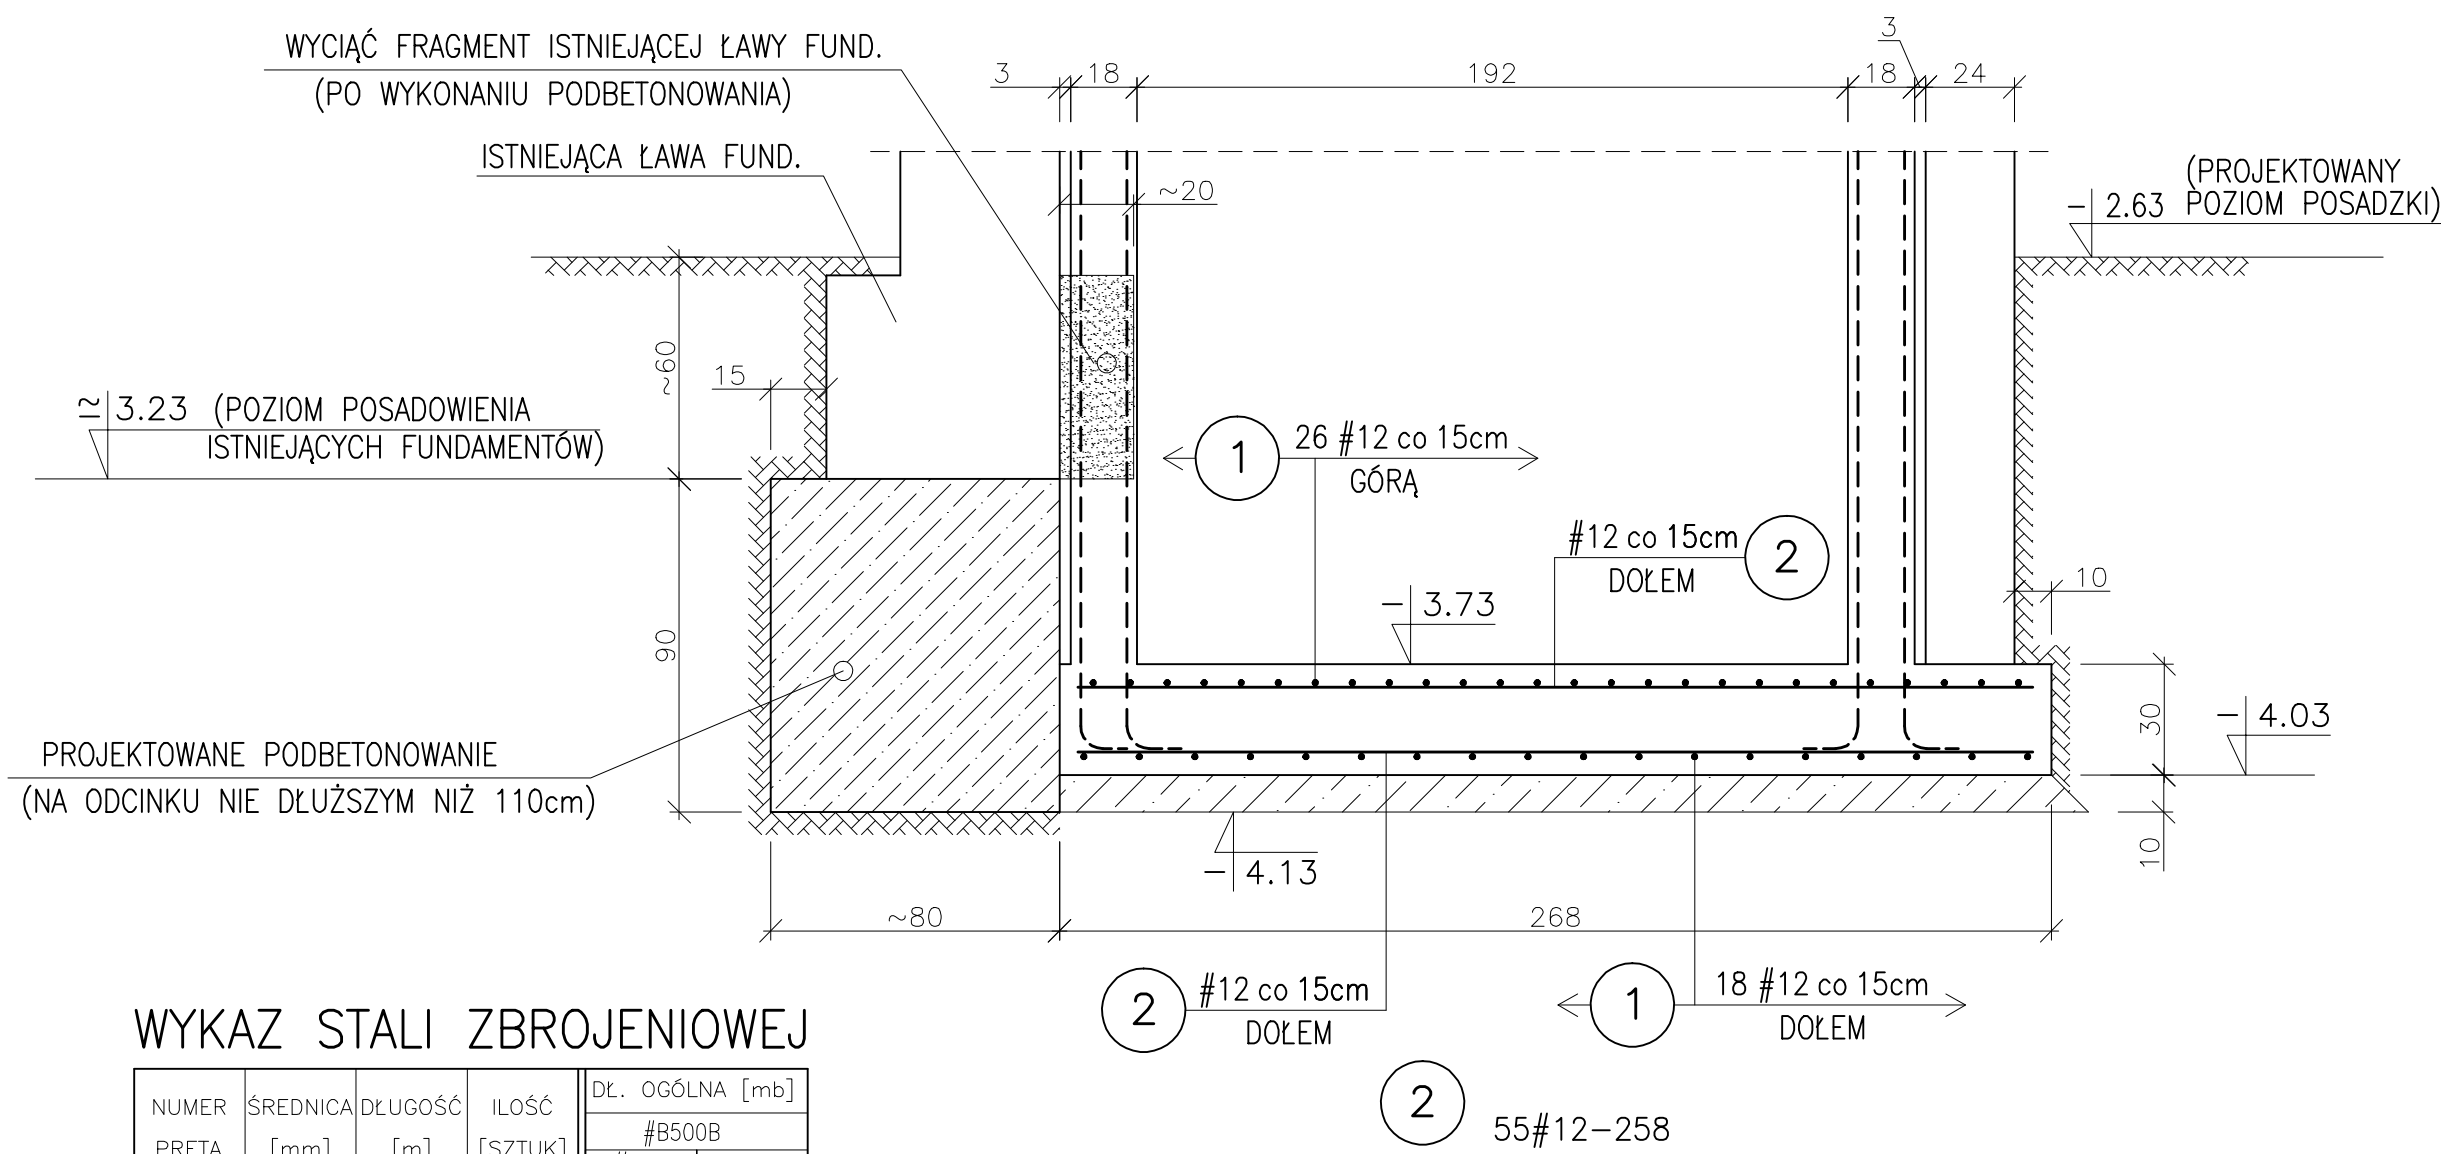


1:20 PRZEKRÓJ B-B

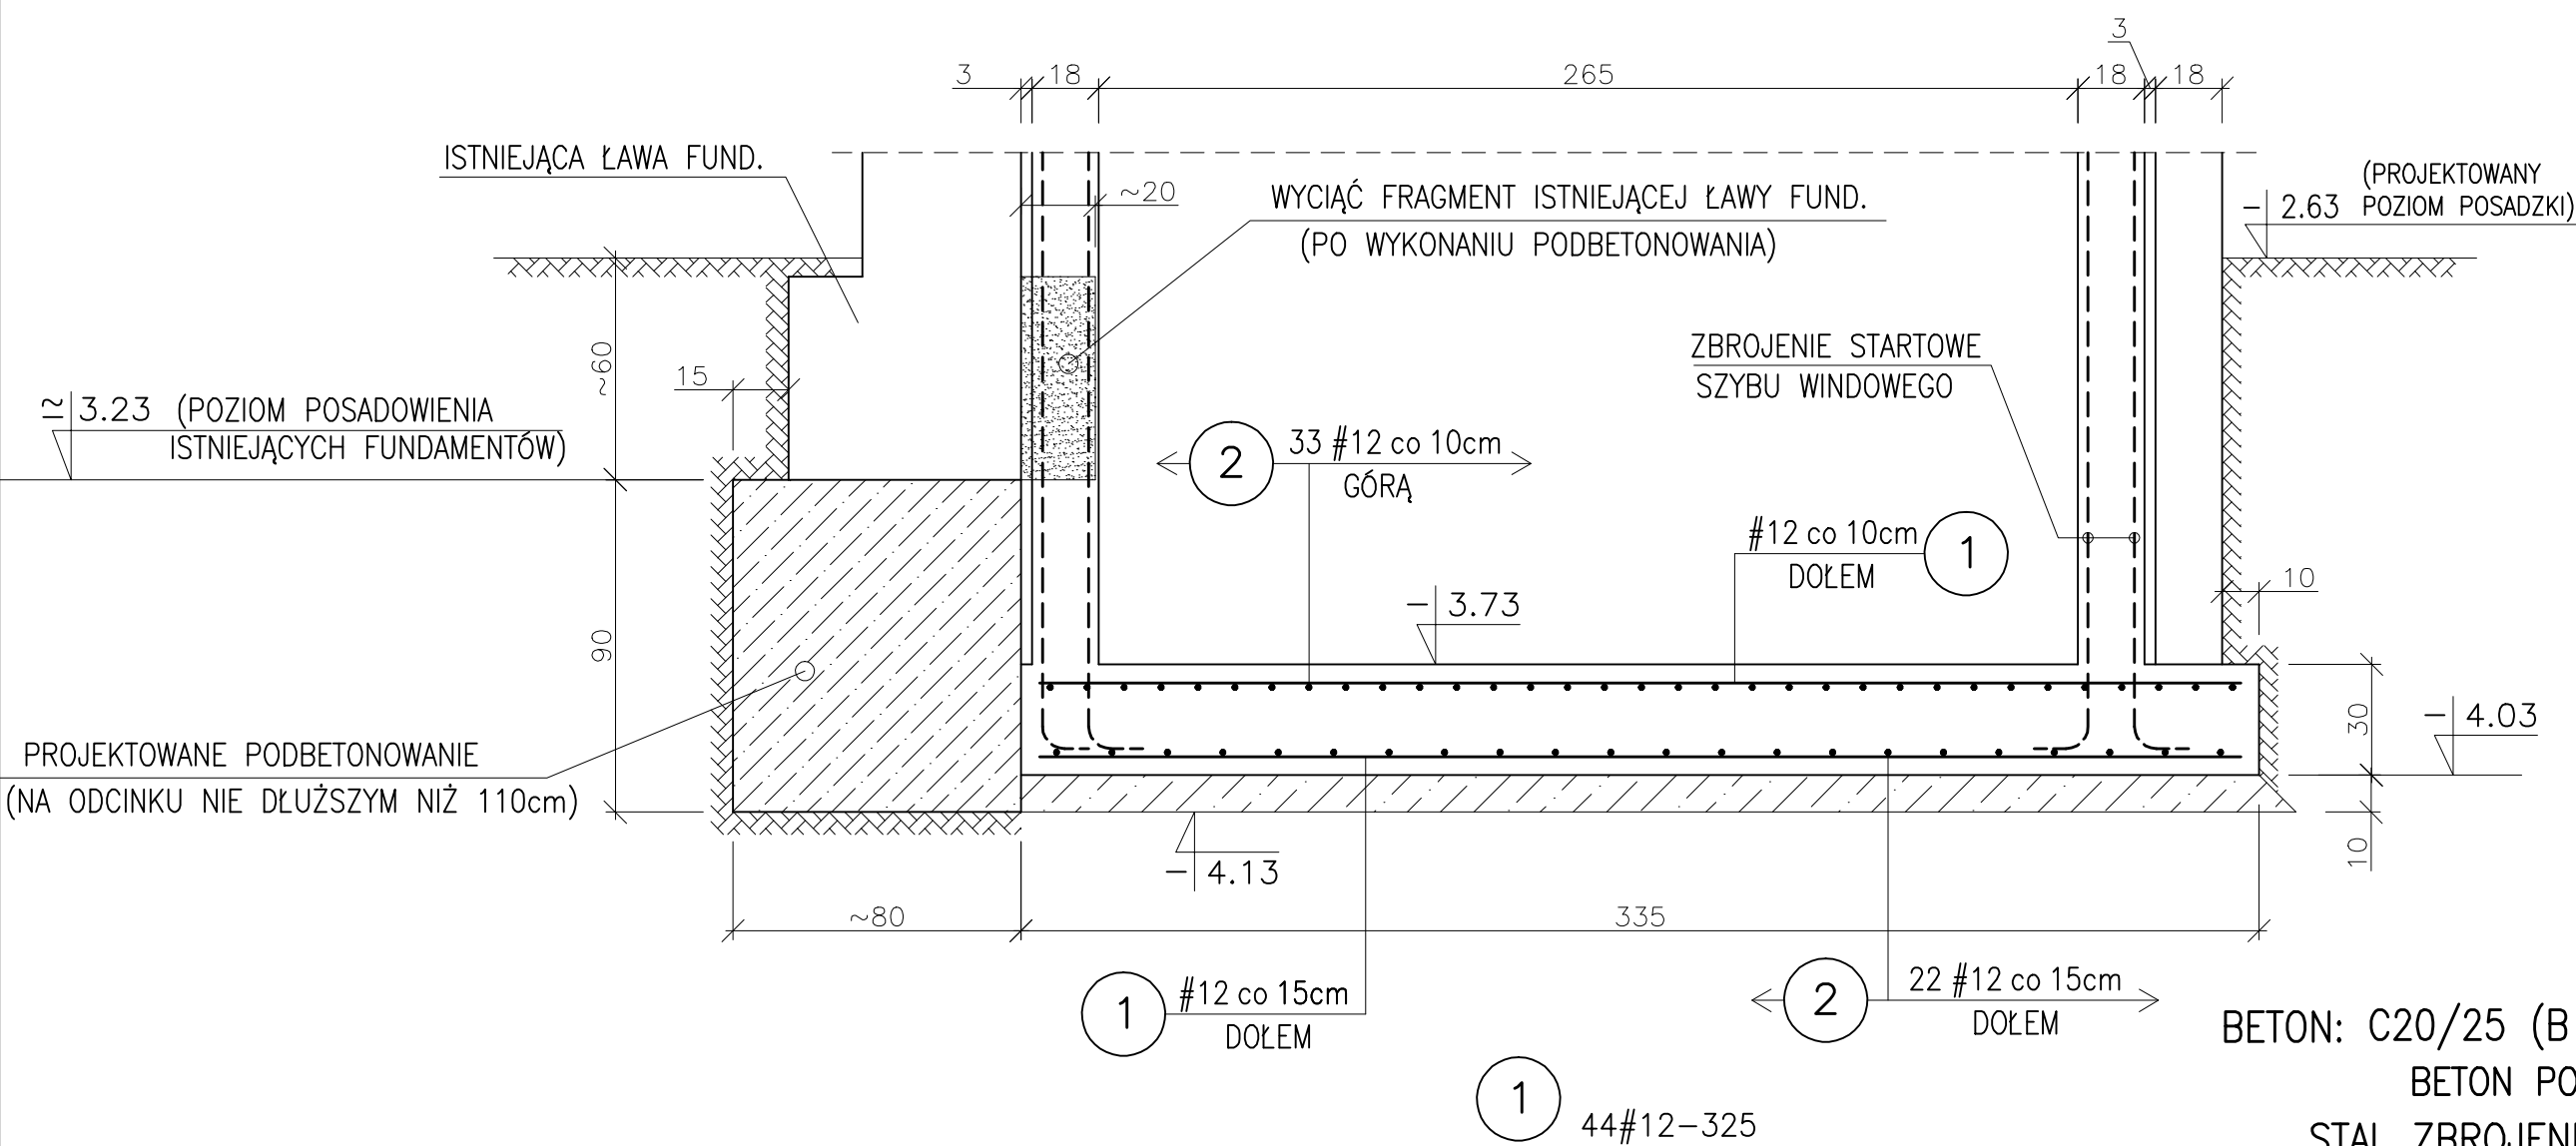


BETON: C20/25 (B 25) SZCZELNY W-8  
BETON PODKL.: C8/10 (B 10)  
STAL ZBROJENIOWA: # B 500B,

B 1:20 RZUT

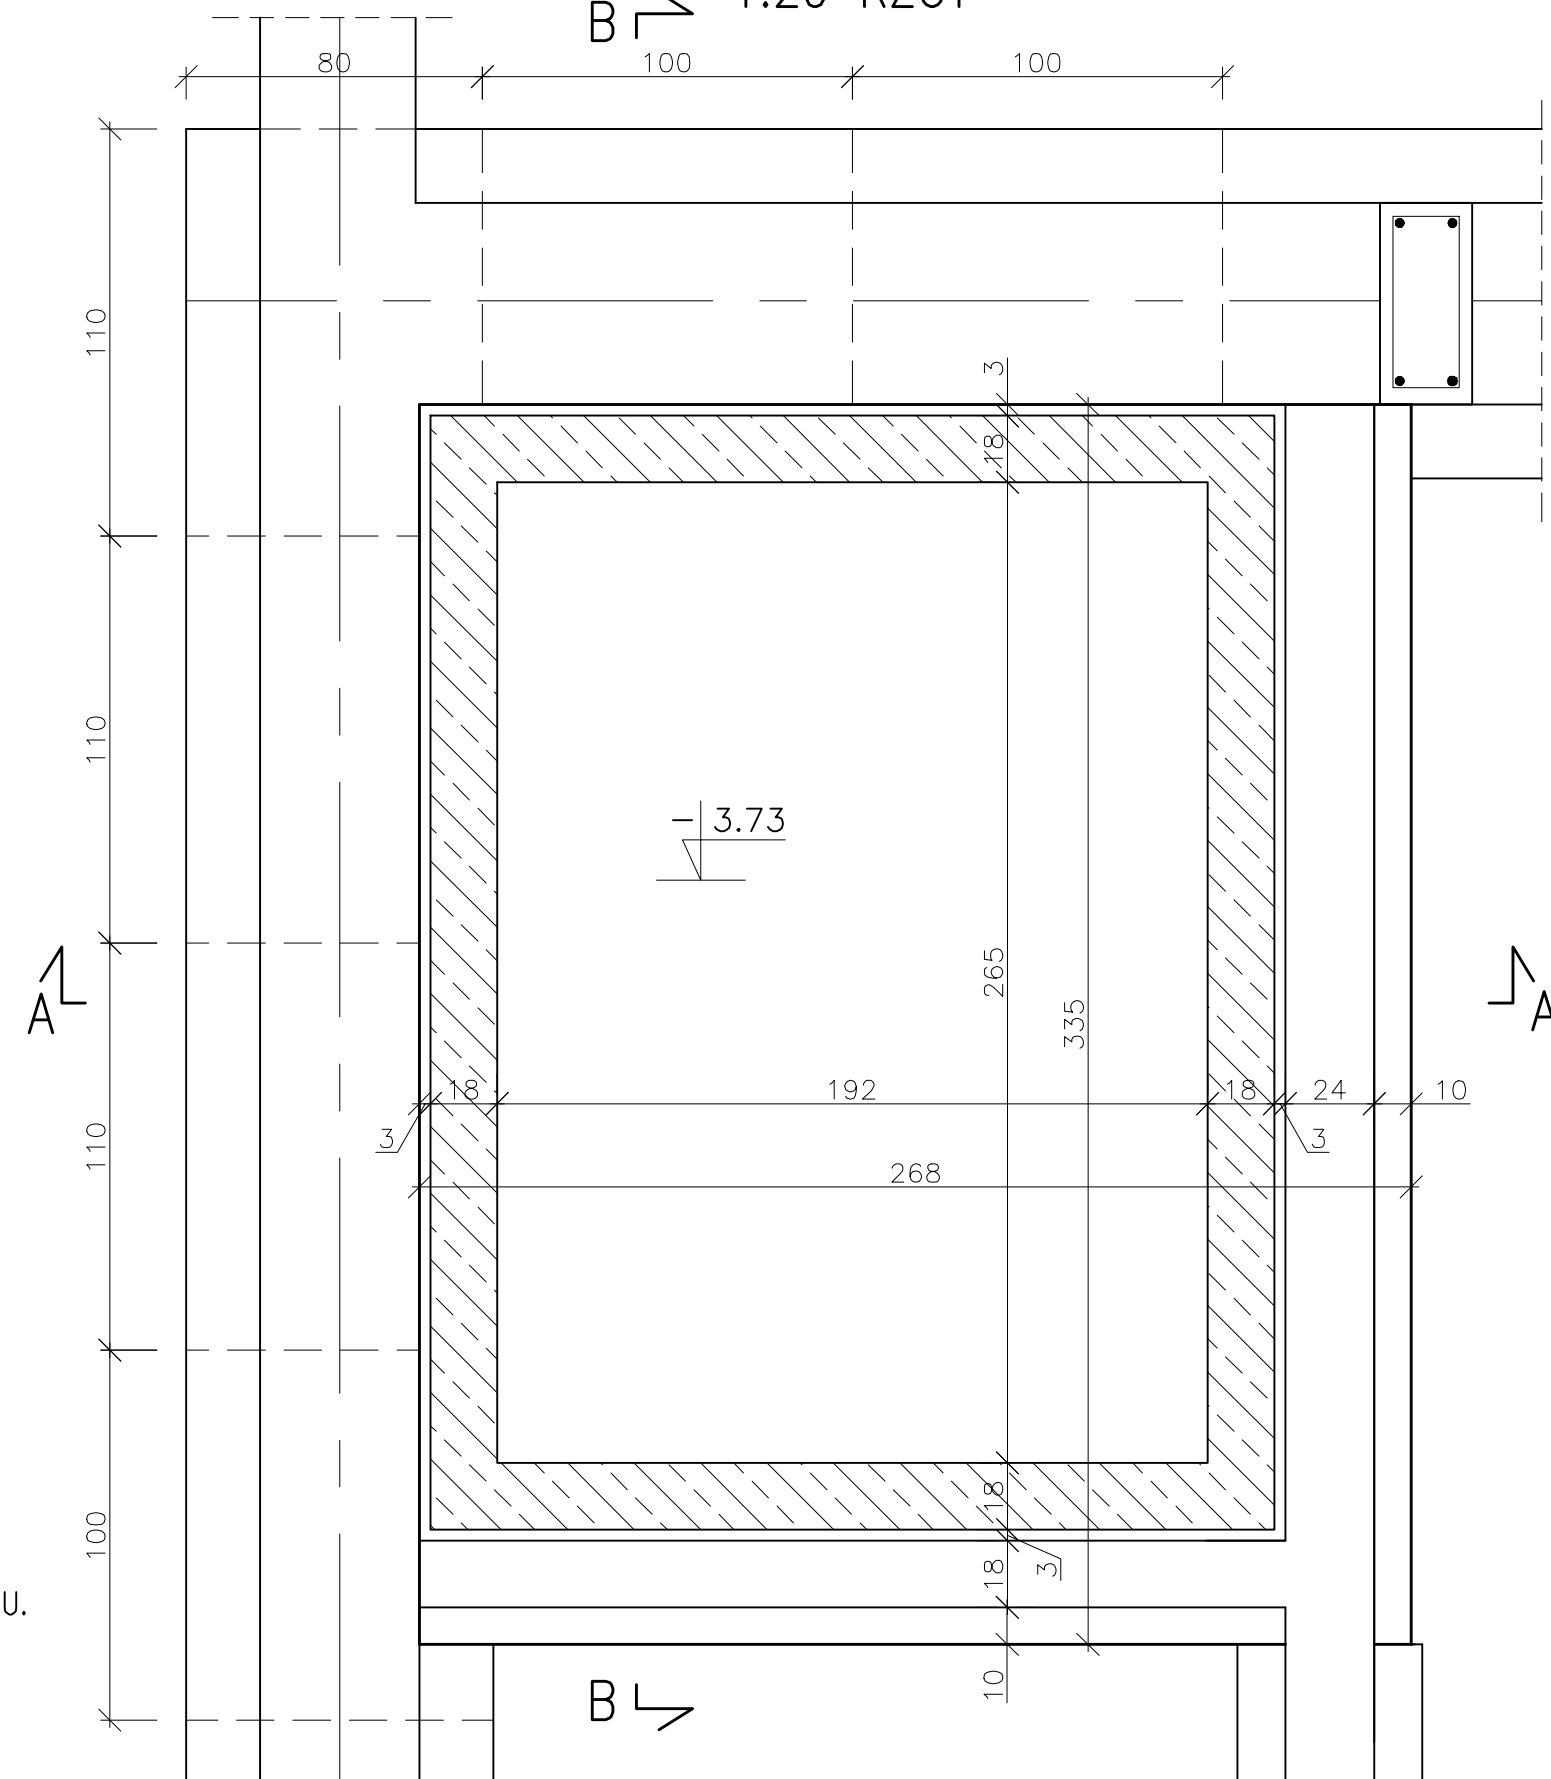

KOLEJNOŚĆ ROBÓT:

1. WYBRAĆ GRUNT DO ZAZNACZONEGO POZIOMU -4.13 NA ODCINKU NIE DŁUŻSZYM NIŻ 110cm.
2. DLA KAŻDEGO ODCINKA PODBETONOWANIA WYKONAĆ DESKOWANIE NA JEGO KONCACH.
3. STARANNIE OCZYŚCIĆ SPÓD ISTNIEJĄCEJ ŁAWY.
4. WYKONAĆ PODBETONOWANIE BEZPOŚREDNIO NA GRUNCIE, BETON PODBETONOWANIA C 20/25 SZCZELNY W-8. BETON DOKŁADNIE WIBROWAĆ.
5. PO WYKONANIU PODBETONOWANIA ISTNIEJĄCYCH ŁAW FUND. WYCIĄĆ FRAGMENTY ISTNIEJĄCYCH ŁAW.
6. WYMIAROWANIE PODBETONOWANIA wg RZUTU RYS. NR 2.1.01.

1.		
Wersja:	Opis zmian:	Data:
<div style="text-align: center;">  <p><b>AGP SP. Z O. O. I WSPÓLNICY - SP. KOMANDYTOWA</b></p> </div>		
AL. GEN. HALLERA 157/16, 53 - 201 WROCLAWTEL./FAX:/071/339-20-26, e-mail: <a href="mailto:agp@agp.wroc.pl">agp@agp.wroc.pl</a>		
<b>OBJEKT:</b> PRZEBUDOWA BUDYNKU POWOJSKOWEGO NA CENTRUM INTEGRACJI SPOLECZNEJ  <b>ADRES:</b> JELENIA GÓRA , UL. KADETÓW 3  <b>INWESTOR:</b> KARKONOSKA PAŃSTWOWA SZKOŁA WYŻSZA W JELENIEJ GÓRZE UL. LWÓWECKA 18 ; 58-503 JELENIA GÓRA	<b>BRANŻA:</b> KONSTRUKCJA <b>STADIUM:</b> PROJEKT_WYKONAWCZY <b>BIURO BRANŻOWE:</b> BIURO KONSTRUKCYJNE "HREBECKI" S.C.  <b>PROJEKTANT:</b> mgr inż. Piotr Hrebecki <b>UPR. NR:</b> 208/88/UW	
<b>TEMAT:</b> PŁYTA FUNDAMENTOWA: PF-1	<b>OPRACOWANIE:</b> mgr inż. Elżbieta Hrebecka	
<b>DATA:</b>	<b>07.2015</b>	<b>SKALA</b> 1:20 <b>NR RYS.:</b> <b>2.1.01E</b>
Zastrzega się wszelkie prawa wynikające z Ustawy o prawie autorskim. Rysunek niniejszy nie może być w całości lub w części przerysowany, uzupełniony lub odstępniak kumulowany, bez pisemnej zgody firmy AGP SP. Z O.O. I WSPÓLNICY SP. KOMANDYTOWA		