


1:20 BELKA STALOWA B-5 SZT.1

BELKA STALOWA:
B-5

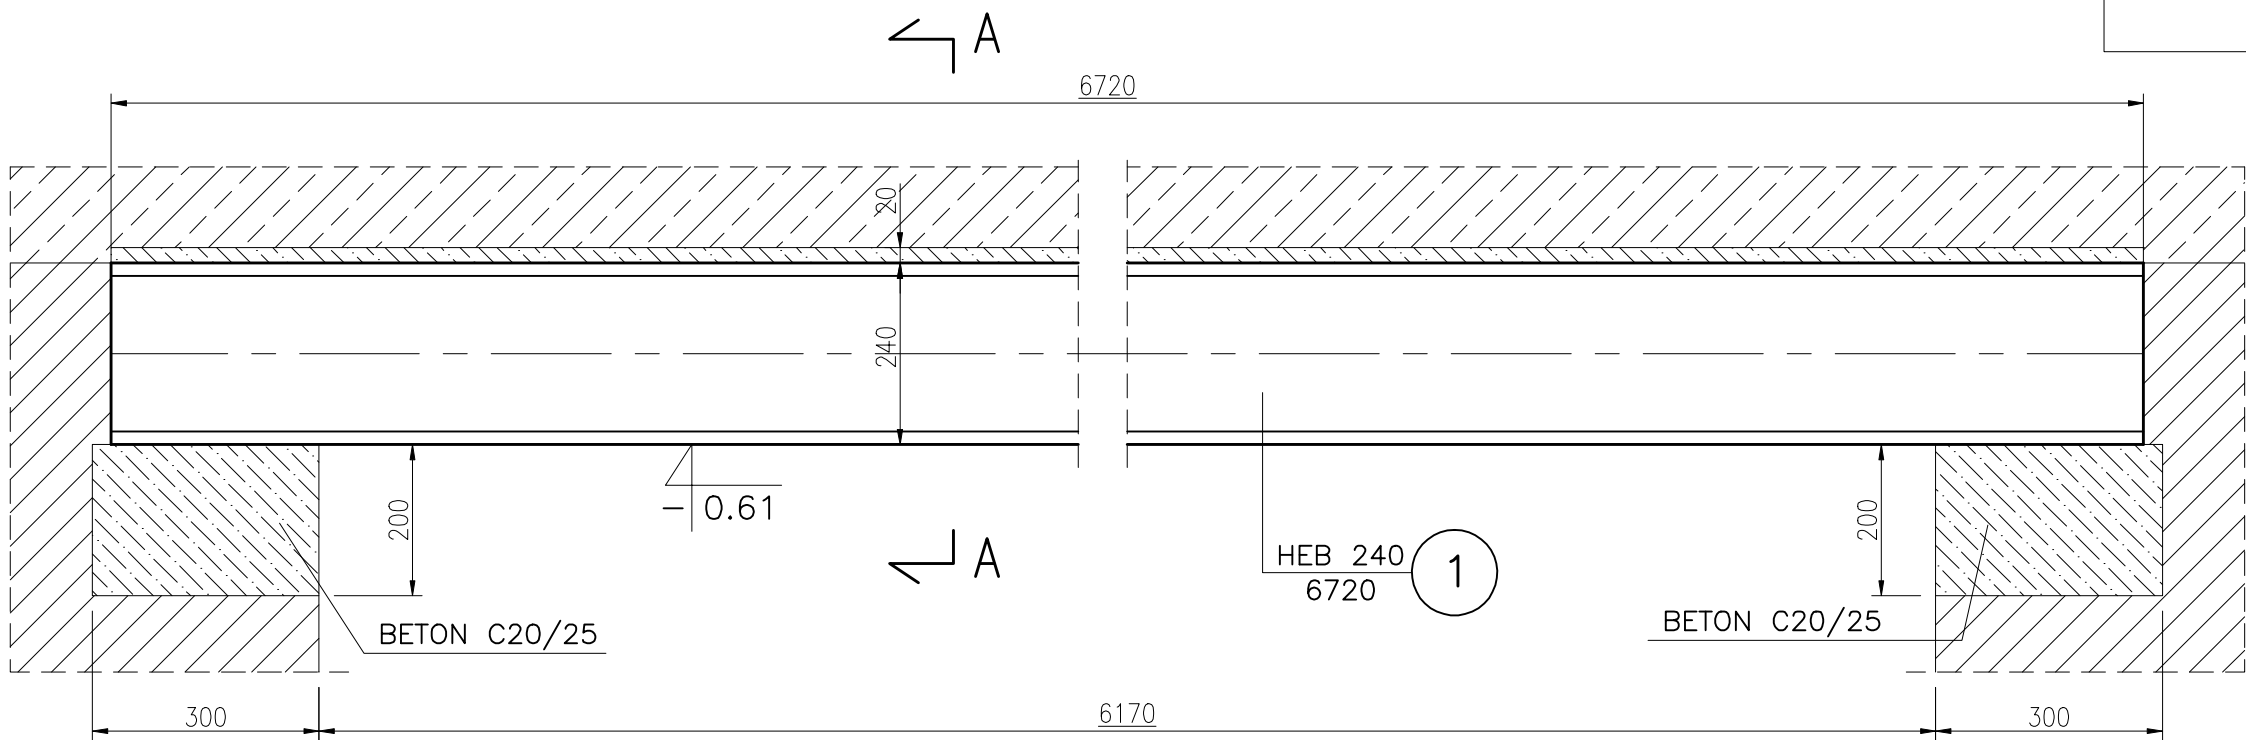


WYKAZ STALI PROFILOWEJ

NUMER ELEM.	PROFIL	DŁUGOŚĆ ELEMENTU [mm]	MASA JEDNOST. [kg/m]	MASA 1 SZTUKI [kg]	ILOŚĆ [SZTUK]	MASA OGÓŁEM [kg]
1	HEB 240	6720	83.2	560.0	1	560.0
RAZEM [kg]						560.0

BELKĘ OSIATKOWAĆ I WYSZPAŁDOWAĆ

STAL PROFILOWA: S 235

BETON: C20/25 (B 25)

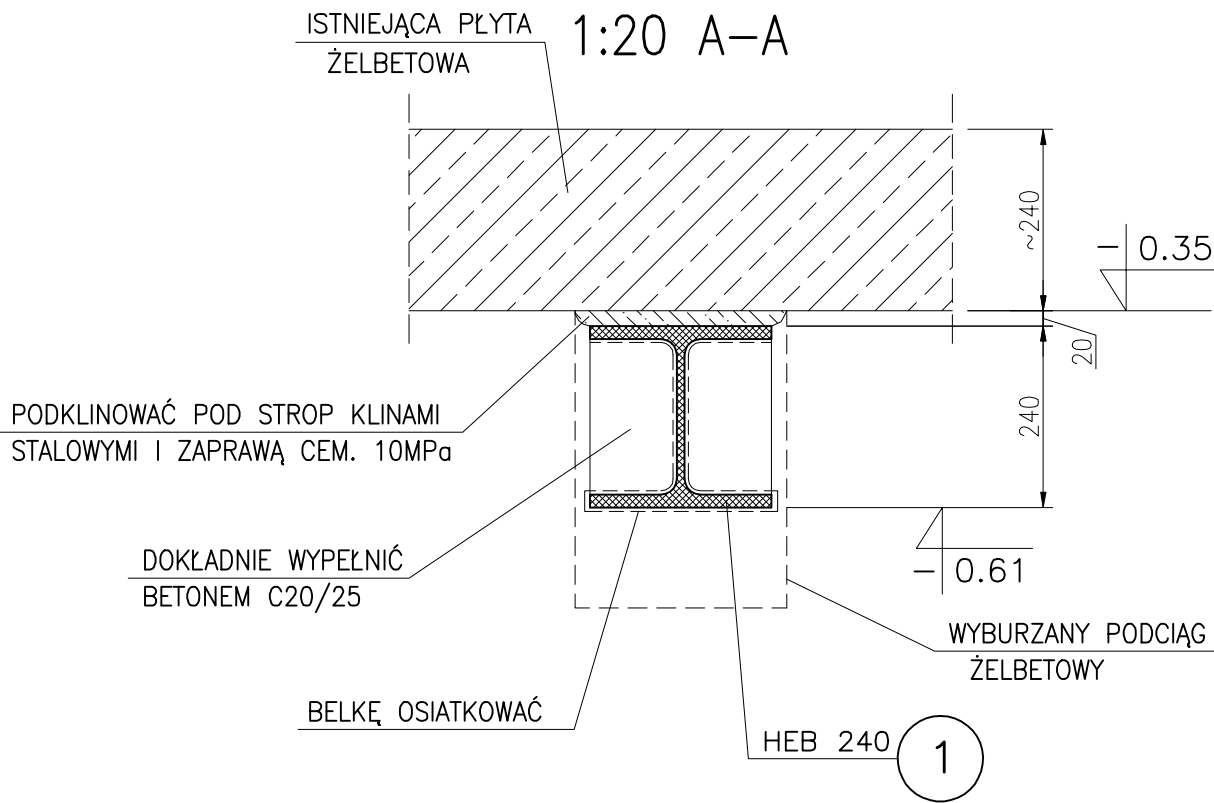

1.		
Wersja:	Opis zmian:	Data:
<div>AGP SP. Z O. O. I WSPÓLNICY - SP. KOMANDYTOWA</div> <div>AL. GEN. HALLERA 157/16, 53 - 201 WROCŁAWTEL./FAX:/071/339-20-26, e-mail:agp@agp.wroc.pl</div>		
OBIĘKT: PRZEBUDOWA BUDYNKU POWOJSKOWEGO NA CENTRUM INTEGRACJI SPOŁECZNEJ ADRES: JELENIA GÓRA , UL. KADETÓW 3 INWESTOR: KARKONOSKA PAŃSTWOWA SZKOŁA WYŻSZA W JELENIEJ GÓRZE UL. LWÓWECKA 18 58-503 JELENIA GÓRA		BRANŻA: KONSTRUKCJA STADIUM: PROJEKT_WYKONAWCZY BIURO BRANŻOWE: BIURO KONSTRUKCYJNE "HREBECKI" S.C. PROJEKTANT: mgr inż. Piotr Hrebecki UPR. NR: 208/88/UW OPRACOWANIE: mgr inż. Elżbieta Hrebecka
TEMAT: BELKA STALOWA B-5		
DATA: 07.2015	SKALA: 1:10	NR RYS: 2.1.102
Zastrzega się wszelkie prawa wynikające z Ustawy o prawie autorskim. Rysunek niniejszy nie może być w całości lub w części przerysowany, uzupełniony lub odstąpiony komukolwiek, bez pisemnej zgody firmy AGP SP. Z O.O. I WSPÓLNICY SP. KOMANDYTOWA		