


BELKA STALOWA:  
B-7

1:20 BELKA STALOWA B-7 SZT.1

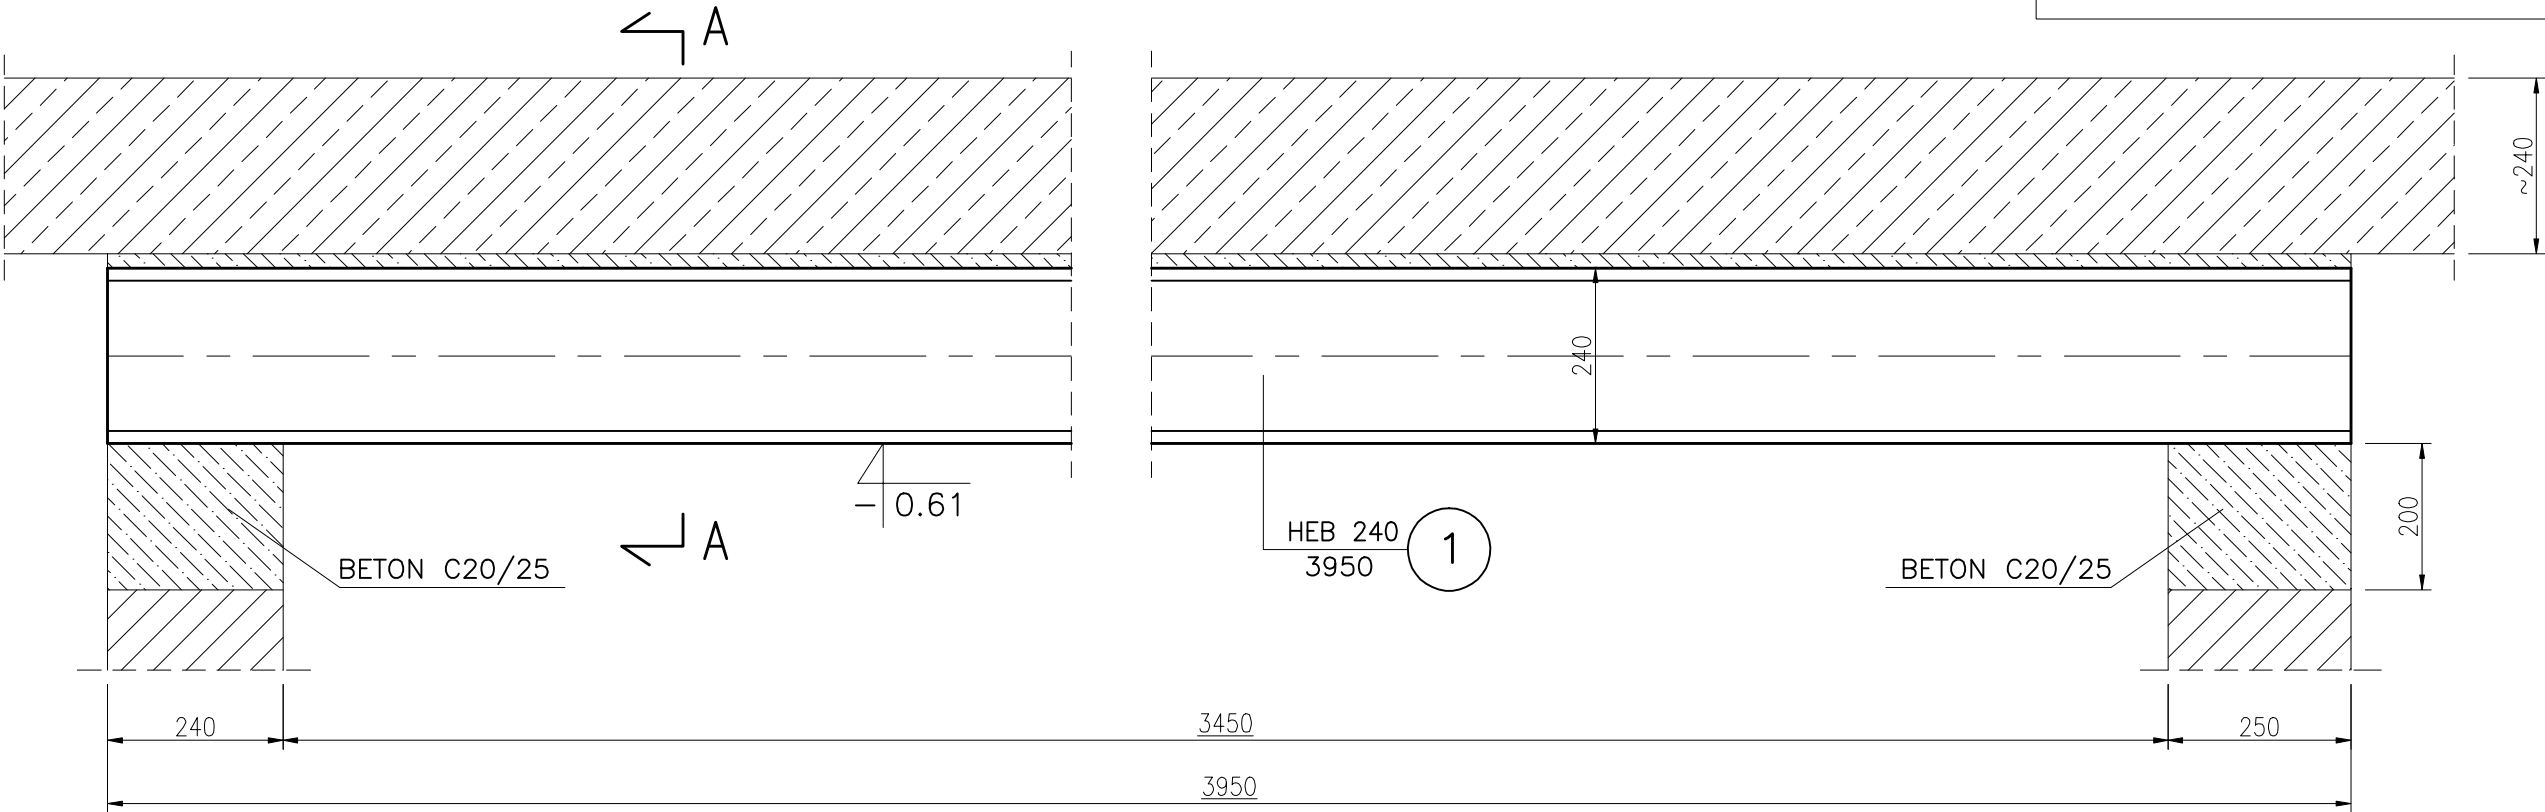


WYKAZ STALI PROFILOWEJ

NUMER ELEM.	PROFIL	DŁUGOŚĆ ELEMENTU [mm]	MASA JEDNOST. [kg/m]	MASA 1 SZTUKI [kg]	IŁOŚĆ [SZTUK]	MASA OGÓŁEM [kg]
1	HEB 240	3950	83.2	329.0	1	329.0
RAZEM [kg]						329.0

BELKĘ OSIATKOWAĆ I WYSZPAŁDOWAĆ

STAL PROFILOWA: S 235

BETON: C20/25 (B 25)

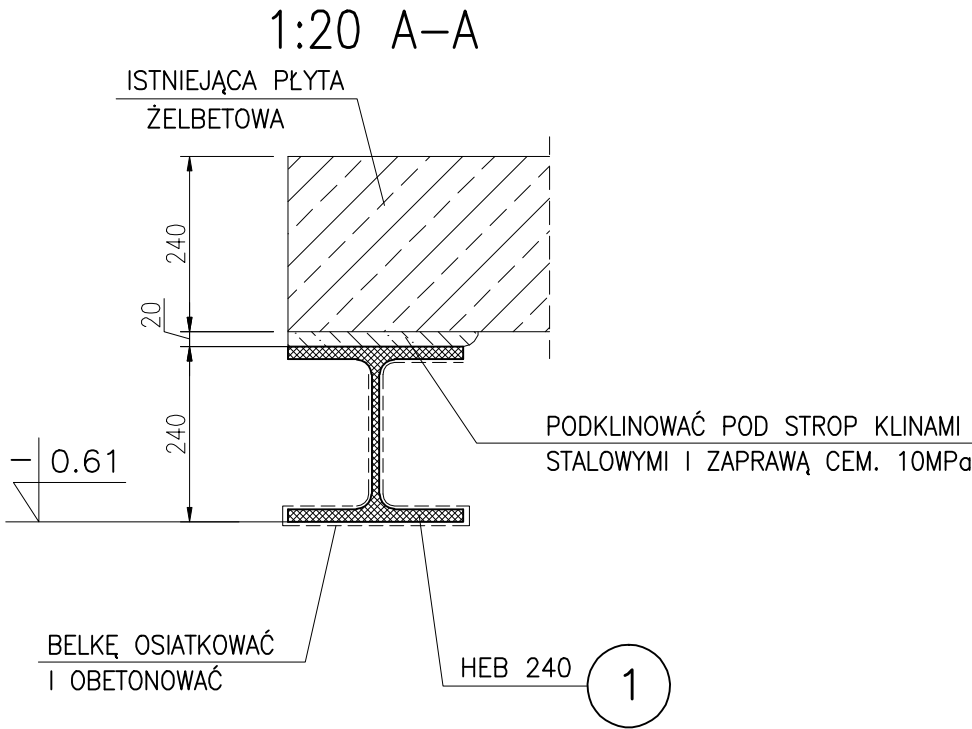

1.		
Wersja:	Opis zmian:	Data:
<div>AGP SP. Z O. O. I WSPÓLNICY - SP. KOMANDYTOWA</div> <div>AL. GEN. HALLERA 157/16, 53 - 201 WROCŁAWEL./FAX:/071/339-20-26, e-mail:agp@agp.wroc.pl</div>		
<b>OBIEKT:</b> PRZEBUDOWA BUDYNKU POWOJSKOWEGO NA CENTRUM INTEGRACJI SPOŁECZNEJ <b>ADRES:</b> JELENIA GÓRA , UL. KADETÓW 3 <b>INWESTOR:</b> KARKONOSKA PAŃSTWOWA SZKOŁA WYŻSZA W JELENIEJ GÓRZE UL. LWÓWECKA 18 58-503 JELENIA GÓRA		<b>BRANŻA:</b> KONSTRUKCJA <b>STADIUM:</b> PROJEKT_WYKONAWCZY <b>BIURO BRANŻOWE:</b> BIURO KONSTRUKCYJNE "HREBECKI" S.C. <b>PROJEKTANT:</b> mgr inż. Piotr Hrebecki <b>UPR. NR:</b> 208/88/UW <b>OPRACOWANIE:</b> mgr inż. Elżbieta Hrebecka
<b>TEMAT:</b> BELKA STALOWA B-7		
<b>DATA:</b> 07.2015	<b>SKALA:</b> 1:10	<b>NR RYS:</b> 2.1.104
Zastrzega się wszelkie prawa wynikające z Ustawy o prawie autorskim. Rysunek niniejszy nie może być w całości lub w części przerysowany uzupełniony lub odstępiony komukolwiek, bez pisemnej zgody firmy AGP SP. Z O.O. i WSPÓLNICY SP. KOMANDYTOWA		