SZYB WINDOWY SD-1
PŁYTA NADSZYBIA PN-1

1:20 PRZEKRÓJ 1-1

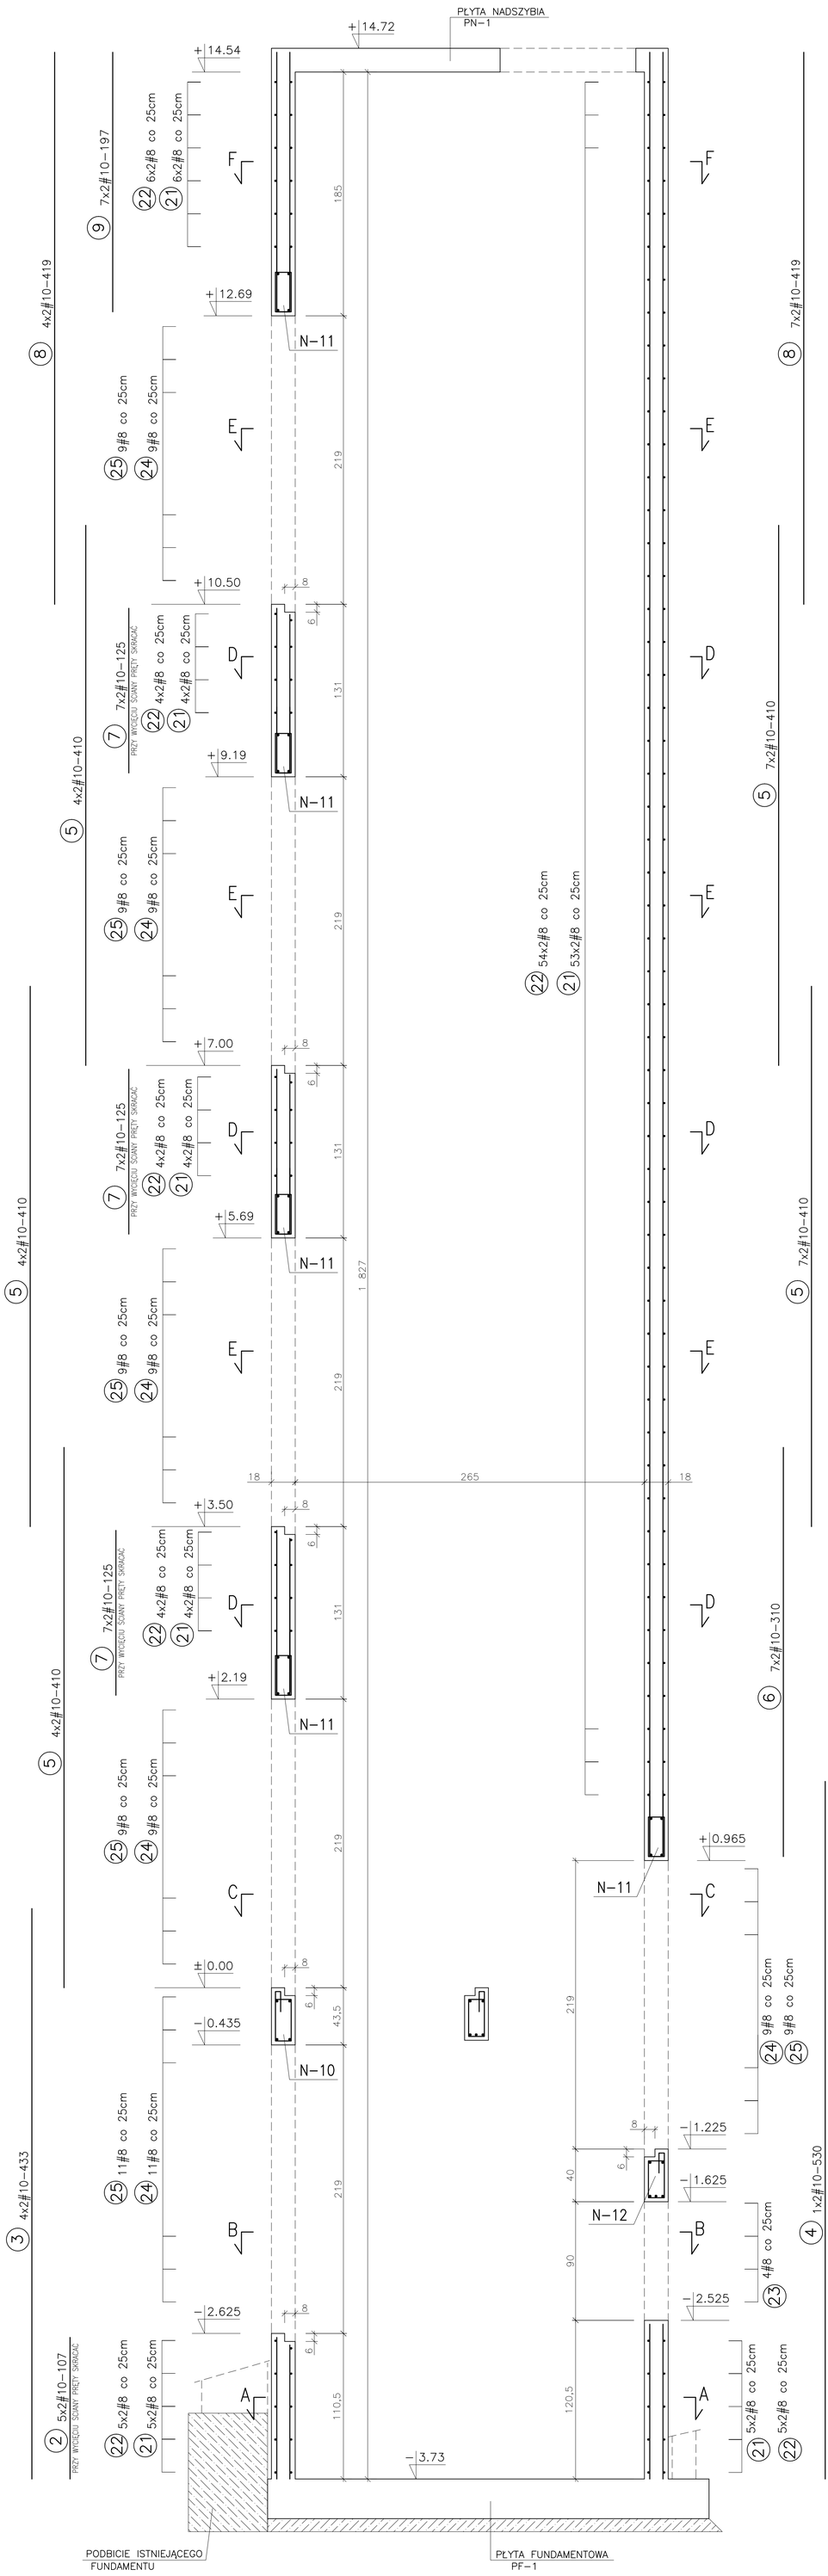

1:20 PRZEKRÓJ 2-2

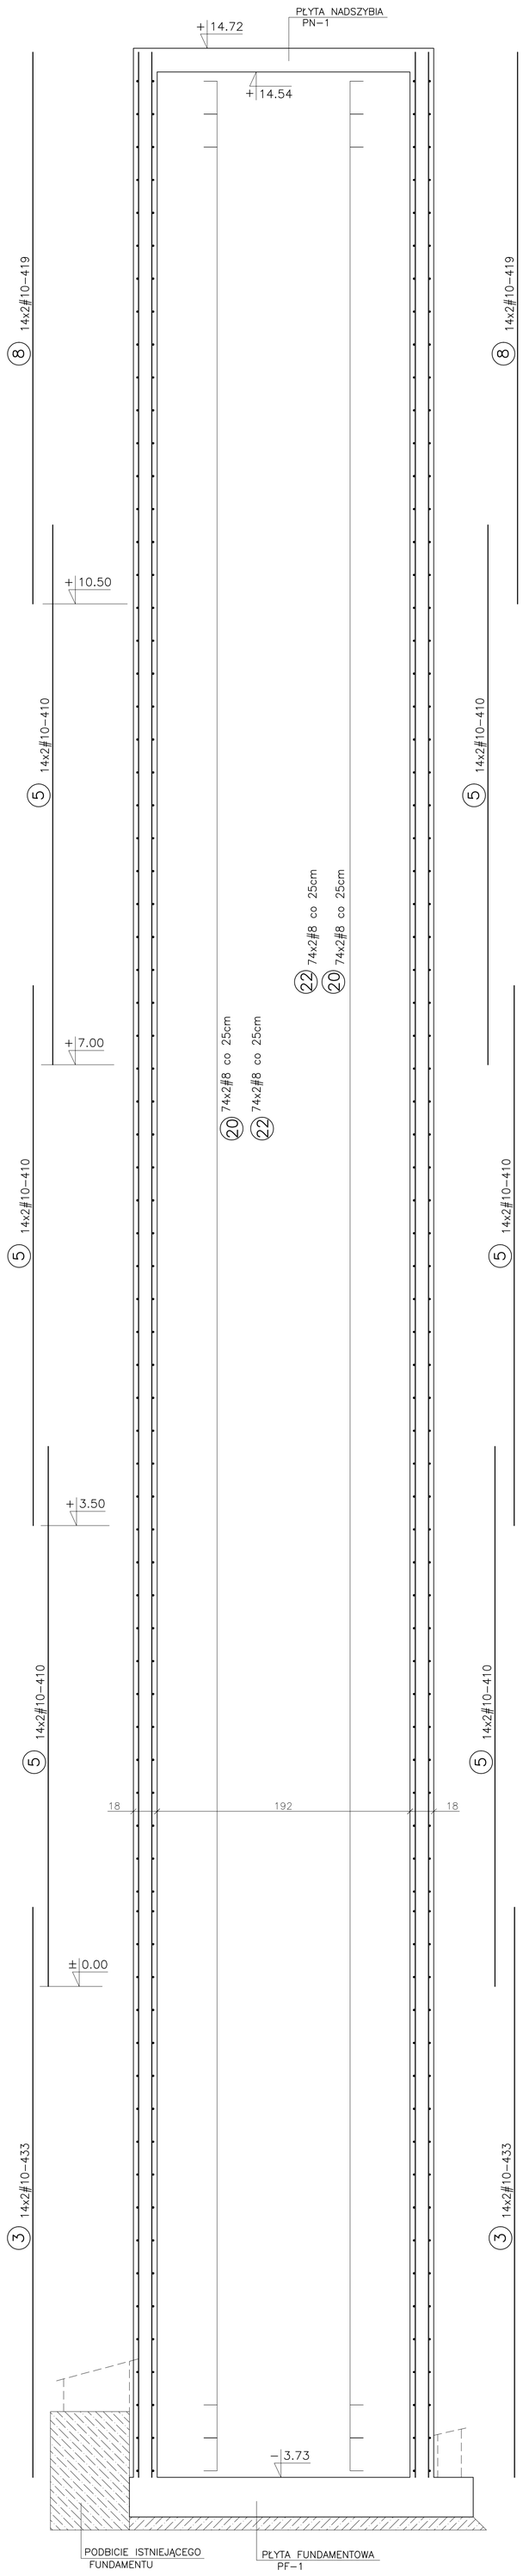

1:20 PŁYTA NADSZYBIA PN-1 SZT.1

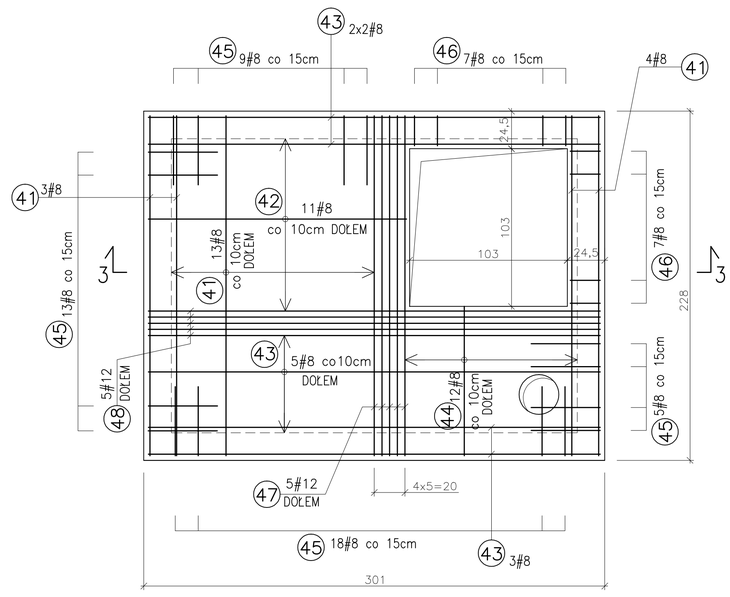

1:20 1-1

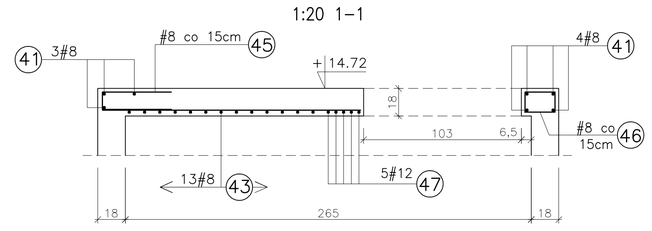

41 20#8-222

42 11#8-168

43 12#8-295

44 12#8-98

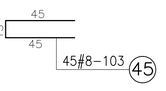

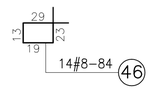

47 5#12-222

48 5#12-295

1:20 NADPROŻE N-10 SZT.1

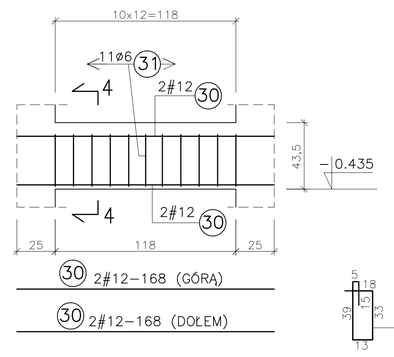

30 2#12-168 (GÓRA)

30 2#12-168 (DOŁEM)

1:20 4-4

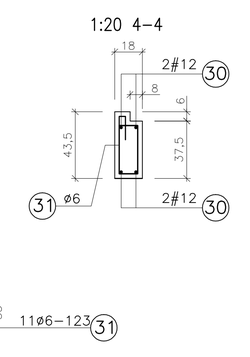

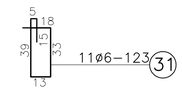

1:20 NADPROŻE N-11 SZT.5

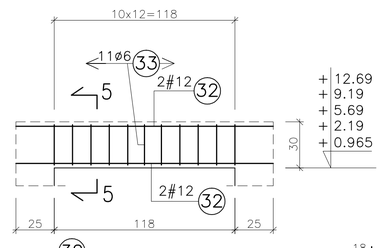

32 2#12-168 (GÓRA)

32 2#12-168 (DOŁEM)

1:20 5-5

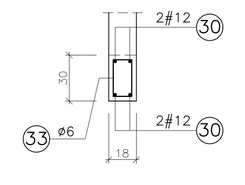

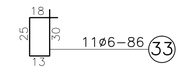

1:20 NADPROŻE N-12 SZT.1

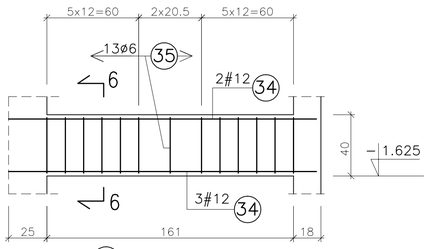

34 2#12-201 (GÓRA)

34 3#12-201 (DOŁEM)

1:20 6-6

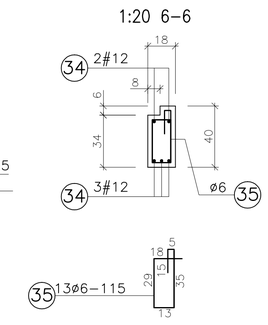

UWAGA :

1. RYSUNEK NALEŻY ROZPATRYWAĆ ŁĄCZNIE Z RYSUNKAMI ARCHITEKTURY I TECHNOLOGII.
2. OTWORY W ŚCIANACH SZYBU DLA POPROWADZENIA INSTALACJI HYDRAULICZNEJ I ELEKTRYCZNEJ WG PROJEKTU TECHNOLOGII.
3. PRĘTY TRAFIAJĄCE NA OTWORY NALEŻY ROZSUNĄĆ, NIE PRZECINAĆ.
4. OTWORY WENTYLACYJNE W SZYBIE WINDOWYM RÓWNIEŻ wg PROJEKTU ARCHITEKTURY.
5. KOTWY MONTAŻOWE W PŁYCIE NADSZYBIA wg PROJEKTU TECHNOLOGII.
6. RYSUNEK NALEŻY ROZPATRYWAĆ ŁĄCZNIE Z RYSUNKIEM NR 2.1.117

BETON: C20/25 (B25)

STAL ZBROJ.: #B500B, ø S235JR

Wersja:	Opis zmian:	Data:

AGP SP. Z O. O. I WSPÓLNICY - SP. KOMANDYTOWA

AL. GEN. HALLERA 157/16, 53 - 201 WROCŁAWTEL./FAX:/071/339-20-26, e-mail:agp@agp.wroc.pl

OBIEKT:	PRZEBUDOWA BUDYNKU POWOJSKOWEGO NA CENTRUM INTEGRACJI SPOŁECZNEJ
ADRES:	JELENIA GÓRA , UL. KADETÓW 3
INWESTOR:	KARKONOSKA PAŃSTWOWA SZKOŁA WYŻSZA W JELENIEJ GÓRZE UL. LWÓWECKA 18 ; 58-503 JELENIA GÓRA
TEMAT:	SZYB WINDOWY SD-1 PŁYTA NADSZYBIA PN-1
BRANŻA:	KONSTRUKCJA
STADIUM:	PROJEKT_WYKONAWCZY
BIURO BRANŻOWE:	BIURO KONSTRUKCYJNE "HREBECKI" S.C.
PROJEKTANT: UPR. NR:	mgr inż. Piotr Hrebecki 208/88/UW
OPRACOWANIE:	mgr inż. Elżbieta Hrebecka
DATA:	07.2015
SKALA	1:20
NR RYS:	2.1.116

Zastrzega się wszelkie prawa wynikające z Ustawy o prawie autorskim. Rysunek niniejszy nie może być w całości lub w części przerysowany, uzupełniony lub odstąpiony komukolwiek, bez pisemnej zgody firmy AGP SP. Z O.O. I WSPÓLNICY SP. KOMANDYTOWA