




1:20 NADPROŻE STALOWE C-1 SZT.86

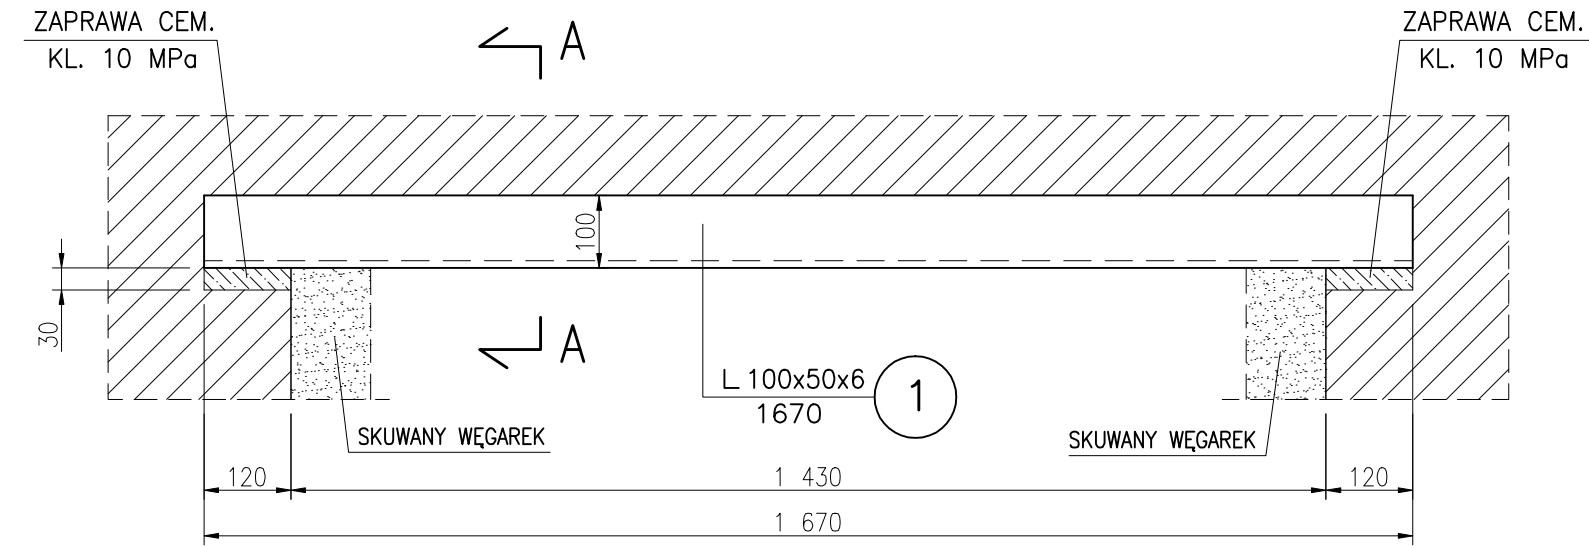

1:20 NADPROŻE STALOWE C-2 SZT.4

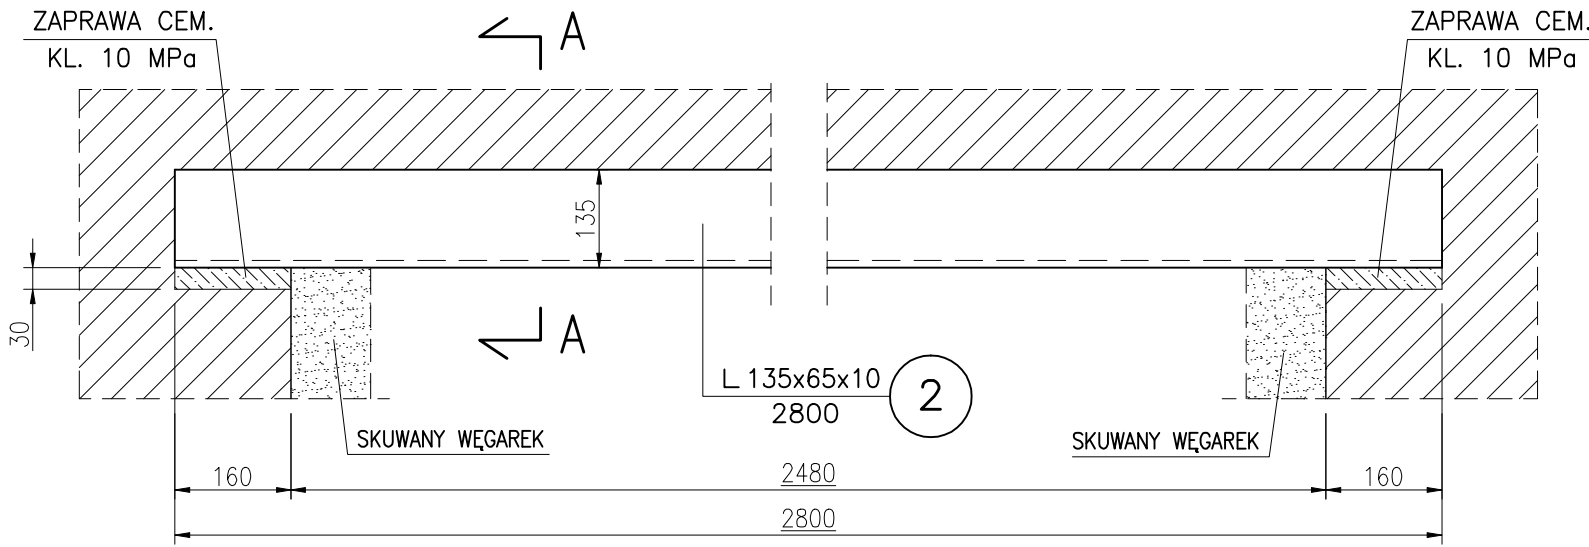


1:20 NADPROŻE STALOWE C-3 SZT.1

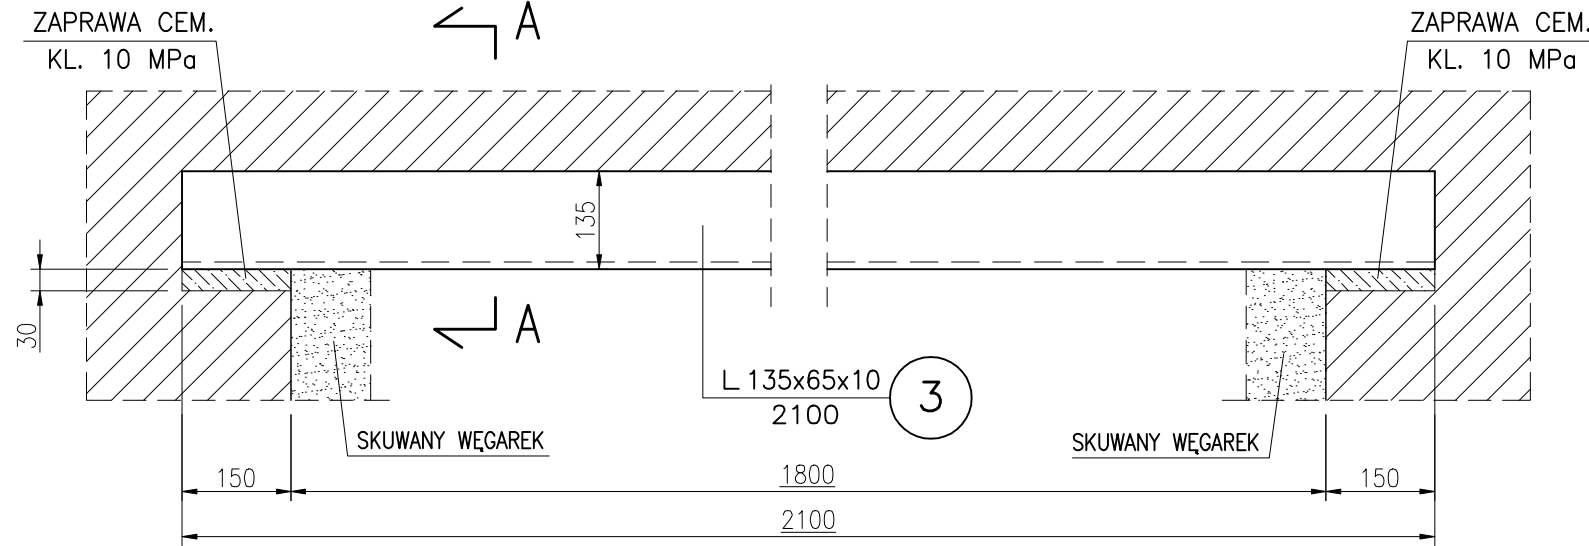

NADPROŻA STALOWE:
C-1, C-2, C-3

1:20 A-A

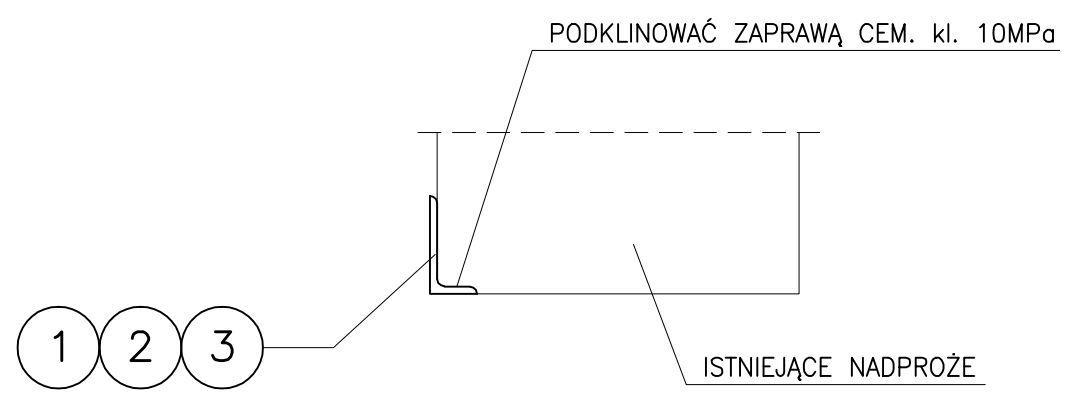

WYKAZ STALI PROFILOWEJ

NUMER ELEM.	PROFIL	DŁUGOŚĆ ELEMENTU [mm]	MASA JEDNOST. [kg/m]	MASA 1 SZTUKI [kg]	IŁOŚĆ [SZTUK]	MASA OGÓŁEM [kg]
1	L 100x50x6	1670	6.84	11.5	86	989.0
2	L 135x65x10	2800	15.0	42.0	4	168.0
3	L 135x65x10	2100	15.0	31.5	1	31.5
RAZEM [kg]						1188.5

UWAGA:

JEŻELI SKUWANE WĘGARKI NIE OSŁABIAJĄ PODPARCIA ISTNIEJĄCYCH NADPROŻY TO PROJEKTOWANYCH NADPROŻY MOŻNA NIE WYKONYWAĆ

STAL PROFILOWA: S 235
BETON: C20/25 (B 25)

AGP SP. Z O. O. I WSPÓLNICY - SP. KOMANDYTOWA

AL. GEN. HALLERA 157/16, 53 - 201 WROCŁAWTEL./FAX:/071/339-20-26, e-mail:agp@agp.wroc.pl

OBIEKT: PRZEBUDOWA BUDYNKU POWOJSKOWEGO NA CENTRUM INTEGRACJI SPOŁECZNEJ ADRES: JELENIA GÓRA , UL. KADETÓW 3 INWESTOR: KARKONOSKA PAŃSTWOWA SZKOŁA WYŻSZA W JELENIEJ GÓRZE UL. LWÓWECKA 18 58-503 JELENIA GÓRA	BRANŻA: KONSTRUKCJA STADIUM: PROJEKT_WYKONAWCZY BIURO BRANŻOWE: BIURO KONSTRUKCYJNE "HREBECKI" S.C. PROJEKTANT: mgr inż. Piotr Hrebecki UPR. NR: 208/88/UW OPRACOWANIE: mgr inż. Elżbieta Hrebecka
TEMAT: NADPROŻA STALOWE: C-1, C-2, C-3	
DATA: 06.2015	SKALA 1:10 NR RYS: 2.1.118

Zastrzega się wszelkie prawa wynikające z Ustawy o prawie autorskim. Rysunek niniejszy nie może być w całości lub w części przerysowany, uzupełniony lub odstąpiony komukolwiek, bez pisemnej zgody firmy AGP SP. Z O.O. I WSPÓLNICY SP. KOMANDYTOWA