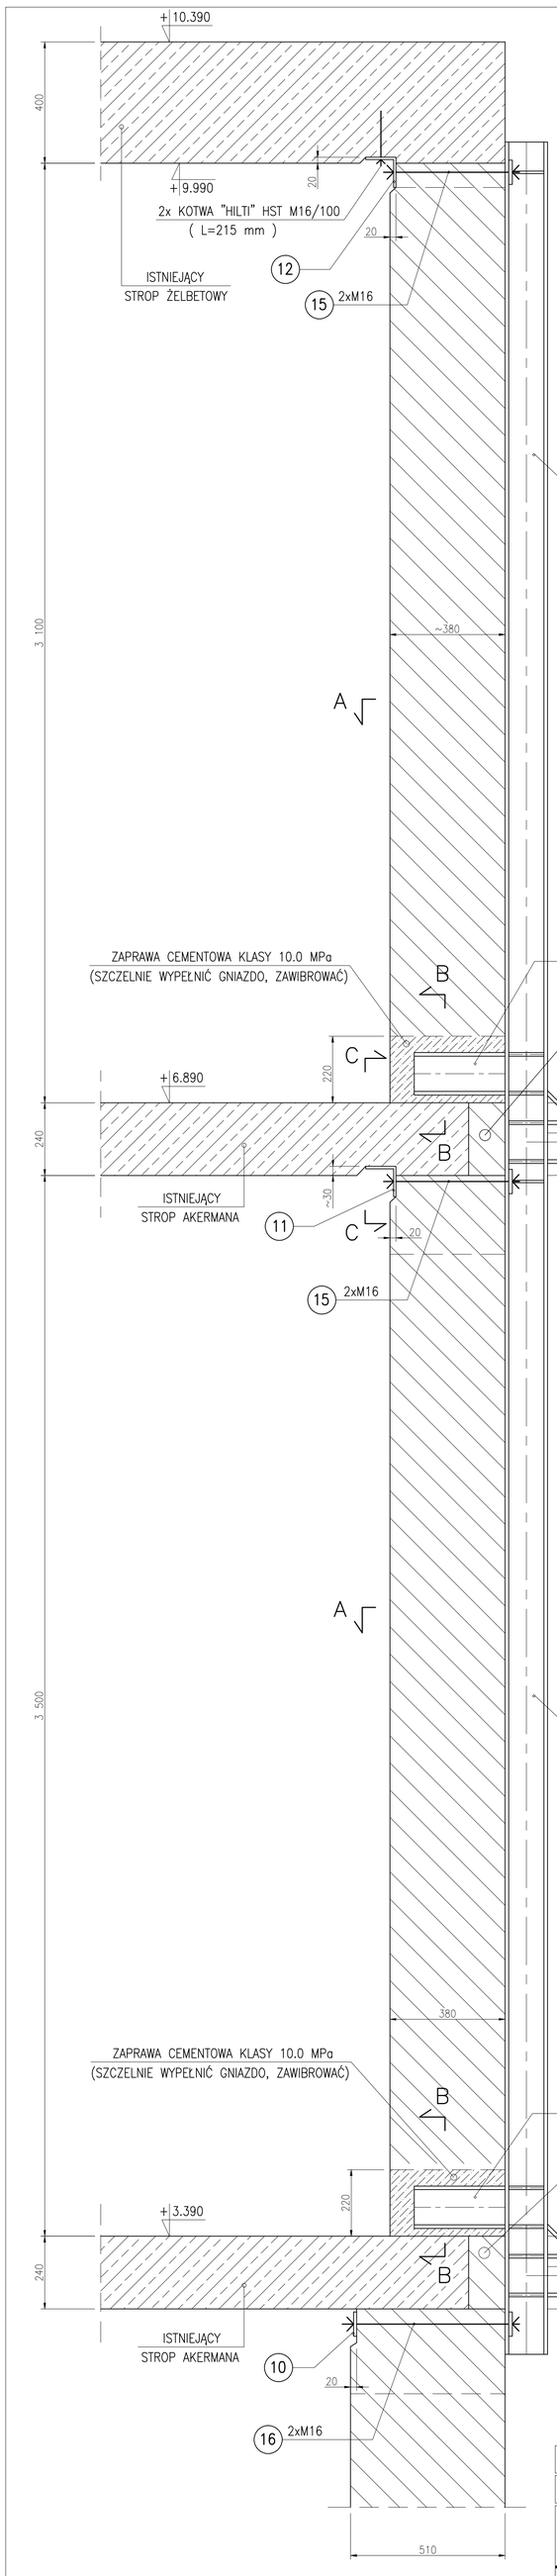

1:10 SZCZEGÓŁ MOCOWANIA ELEMENTÓW STALOWYCH
E-1P, E-1L, E-2P, E-2L, E-3P, E-3L DO BUDYNKU

1:10 PRZEKRÓJ A-A

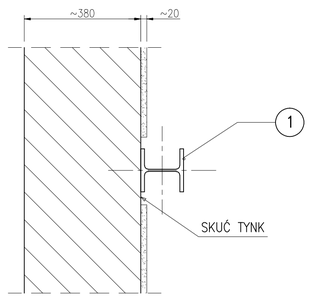

1:10 PRZEKRÓJ B-B

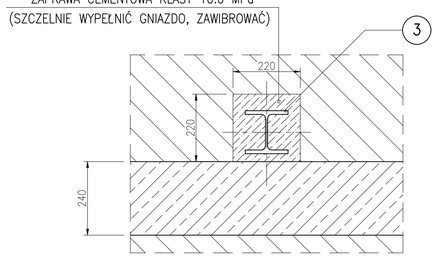

1:10 PRZEKRÓJ C-C

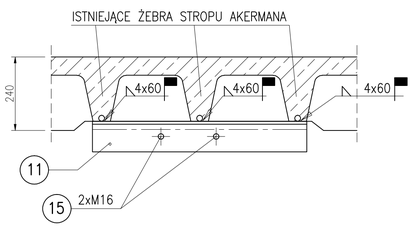

UWAGA :

1. PRZED WYKONANIEM ELEMENTÓW STALOWYCH E-1P, E-1L, E-2P, E-2L, E-3P, E-3L WSZYSKIE WYMIARY SPRAWDZIĆ NA BUDOWIE.

STAL PROFILOWA : S 235
ELEKTRODA : ER 1.46

Wersja:	Opis zmian:	Data:

AGP SP. Z O. O. I WSPÓLNICY - SP. KOMANDYTOWA
AL. GEN. HALLERA 157/16, 53 - 201 WROCŁAWTEL./FAX:/071/339-20-26, e-mail:agp@agp.wroc.pl

OBIEKT: PRZEBUDOWA BUDYNKU POWOJSKOWEGO NA CENTRUM INTEGRACJI SPOŁECZNEJ
ADRES: JELENIA GÓRA , UL. KADETÓW 3
INWESTOR: KARKONOSKA PAŃSTWOWA SZKOŁA WYŻSZA W JELENIEJ GÓRZE UL. LWÓWECKA 18 58-503 JELENIA GÓRA

BRANŻA: KONSTRUKCJA
STADIUM: PROJEKT_WYKONAWCZY
BIURO BRANŻOWE: BIURO KONSTRUKCYJNE "HREBECKI" S.C.
PROJEKTANT: mgr inż. Piotr Hrebecki
UPR. NR: 208/88/UW
OPRACOWANIE: mgr inż. Elżbieta Hrebecka

TEMAT: SZCZEGÓŁ MOCOWANIA ELEMENTÓW STALOWYCH E-1P, E-1L, E-2P, E-2L, E-3P, E-3L DO BUDYNKU

DATA: 07.2015 SKALA 1:10 NR RYS: 2.1.121

Zastrzega się wszelkie prawa wynikające z Ustawy o prawie autorskim. Rysunek niniejszy nie może być w całości lub w części przerysowany, uzupełniony lub odstąpiony komukolwiek, bez pisemnej zgody firmy AGP SP. Z O.O. I WSPÓLNICY SP. KOMANDYTOWA