BELKA ŻELBETOWA: POZ.3.2.A

1:20 BELKA POZ.3.2.A SZT.1

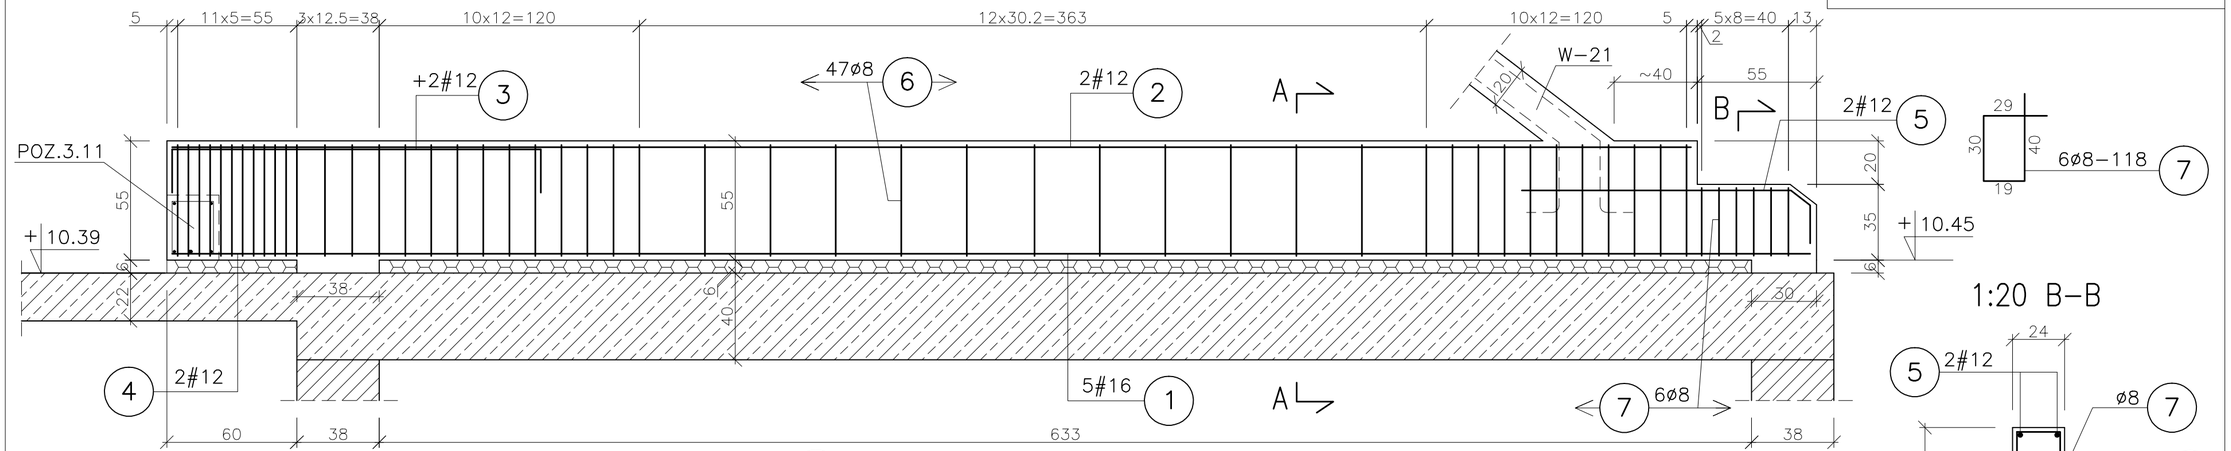

1:20 B-B

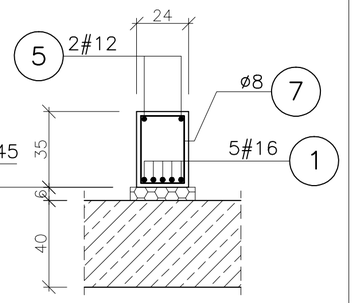

2 — 2#12-700 (GÓRĄ)

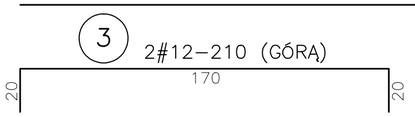

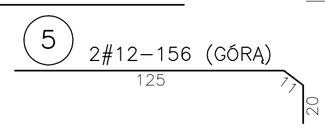

1 — 5#16-697 (DOŁEM)

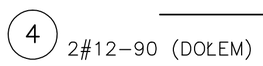

1:20 A-A

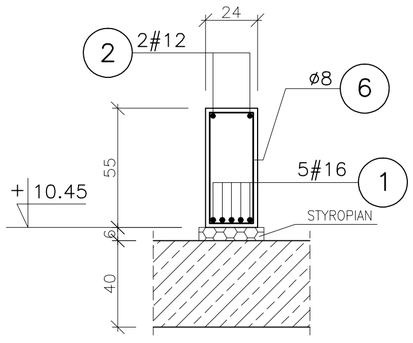

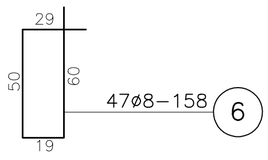

WYKAZ STALI ZBROJENIOWEJ

NUMER PRĘTA	ŚREDNICA [mm]	DŁUGOŚĆ [m]	ILOŚĆ [SZTUK]	DŁUGOŚĆ OGÓLNA [mb] ø S235JR ø8	#B500B #12	#B500B #16
1	#16	6.97	5			34.9
2	#12	7.00	2		14.0	
3	#12	2.10	2		4.2	
4	#12	0.90	2		1.8	
5	#12	1.56	2		3.2	
6	ø8	1.58	47	74.3		
7	ø8	1.18	6	7.1		
RAZEM [m]				81.4	23.2	34.9
MASA 1 m PRĘTA [kg/m]				0.395	0.888	1.58
MASA WG ŚREDNIC [kg]				33.0	21.0	56.0
MASA OGÓŁEM [kg]				110.0		

BETON: C20/25 (B 25)

STAL ZBROJENIOWA: # B500B, ø S235JR

Wersja:	Opis zmian:	Data:
1.		

AGP SP. Z O. O. I WSPÓLNICY - SP. KOMANDYTOWA

AL. GEN. HALLERA 157/16, 53 - 201 WROCŁAWTEL./FAX:/071/339-20-26, e-mail:agp@agp.wroc.pl

OBIEKT: PRZEBUDOWA BUDYNKU POWOJSKOWEGO NA CENTRUM INTEGRACJI SPOŁECZNEJ

ADRES: JELENIA GÓRA , UL. KADETÓW 3

INWESTOR: KARKONOSKA PAŃSTWOWA SZKOŁA WYŻSZA W JELENIEJ GÓRZE UL. LWÓWECKA 18 ; 58-503 JELENIA GÓRA

BRANŻA: KONSTRUKCJA

STADIUM: PROJEKT_WYKONAWCZY

BIURO BRANŻOWE: BIURO KONSTRUKCYJNE "HREBECKI" S.C.

PROJEKTANT: mgr inż. Piotr Hrebecki

UPR. NR: 208/88/UW

TEMAT: BELKA ŻELBETOWA: POZ.3.2.A

OPRACOWANIE: mgr inż. Elżbieta Hrebecka

DATA: 07.2015

SKALA 1:20

NR RYS.: 2.1.13

Zastrzega się wszelkie prawa wynikające z Ustawy o prawie autorskim. Rysunek niniejszy nie może być w całości lub w części przerysowany, uzupełniony lub odstąpiony komukolwiek, bez pisemnej zgody firmy AGP SP. Z O.O. I WSPÓLNICY SP. KOMANDYTOWA