
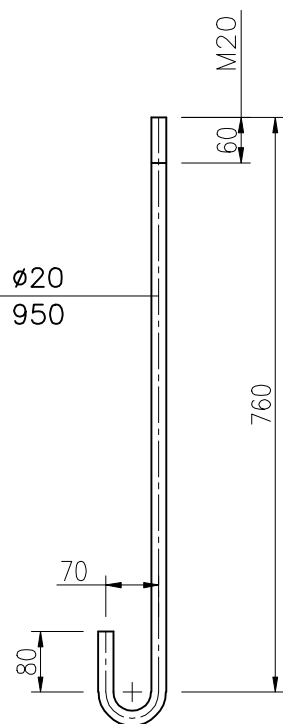
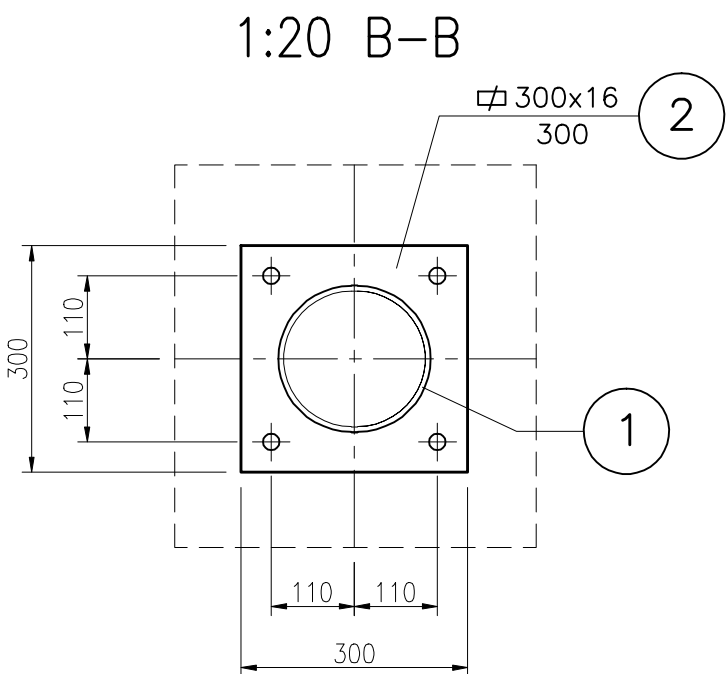
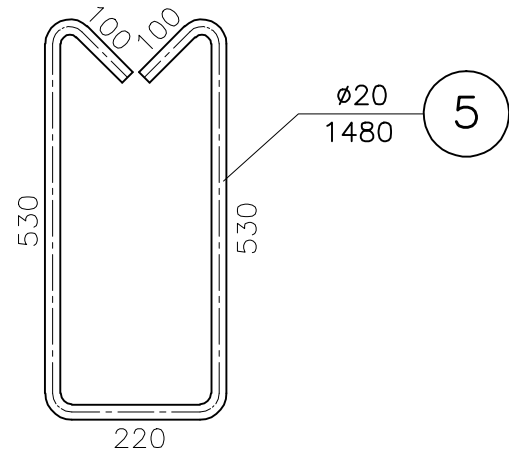
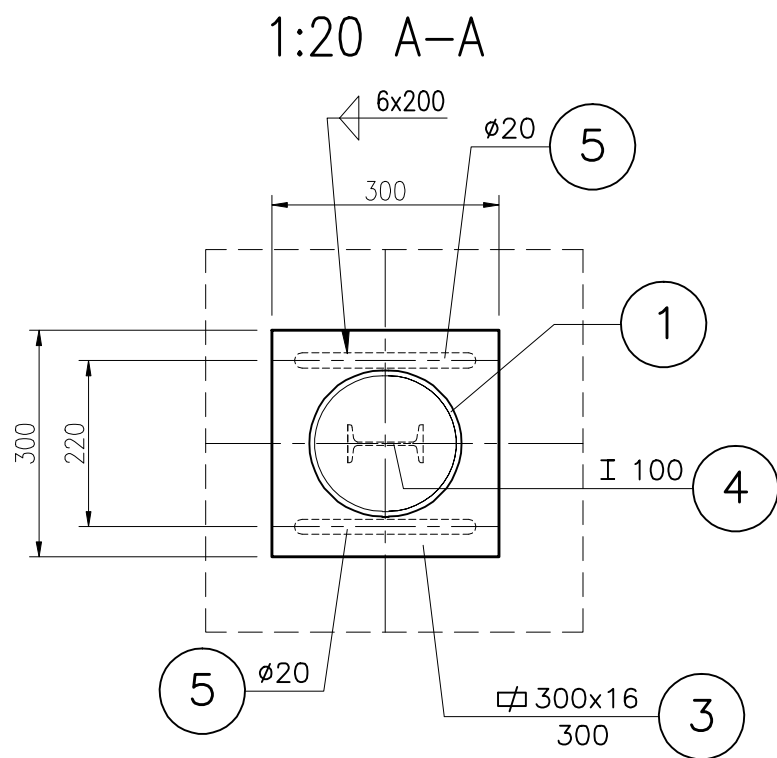
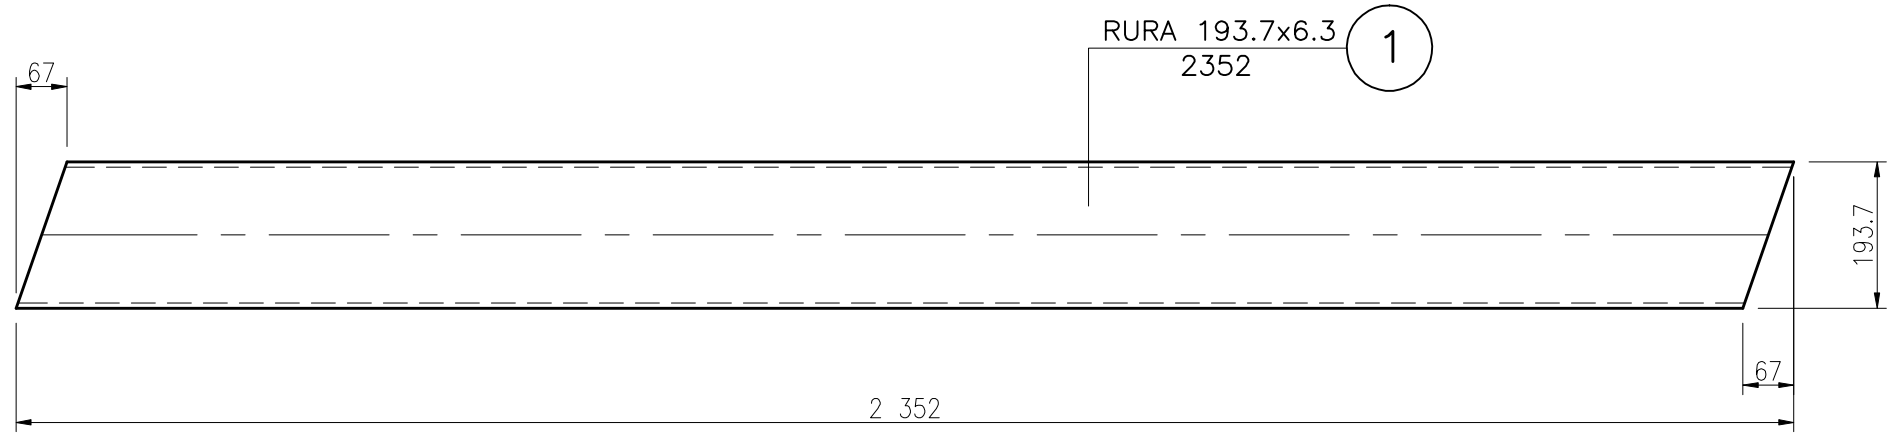


1:20 SŁUP STALOWY ST-1 SZT.20

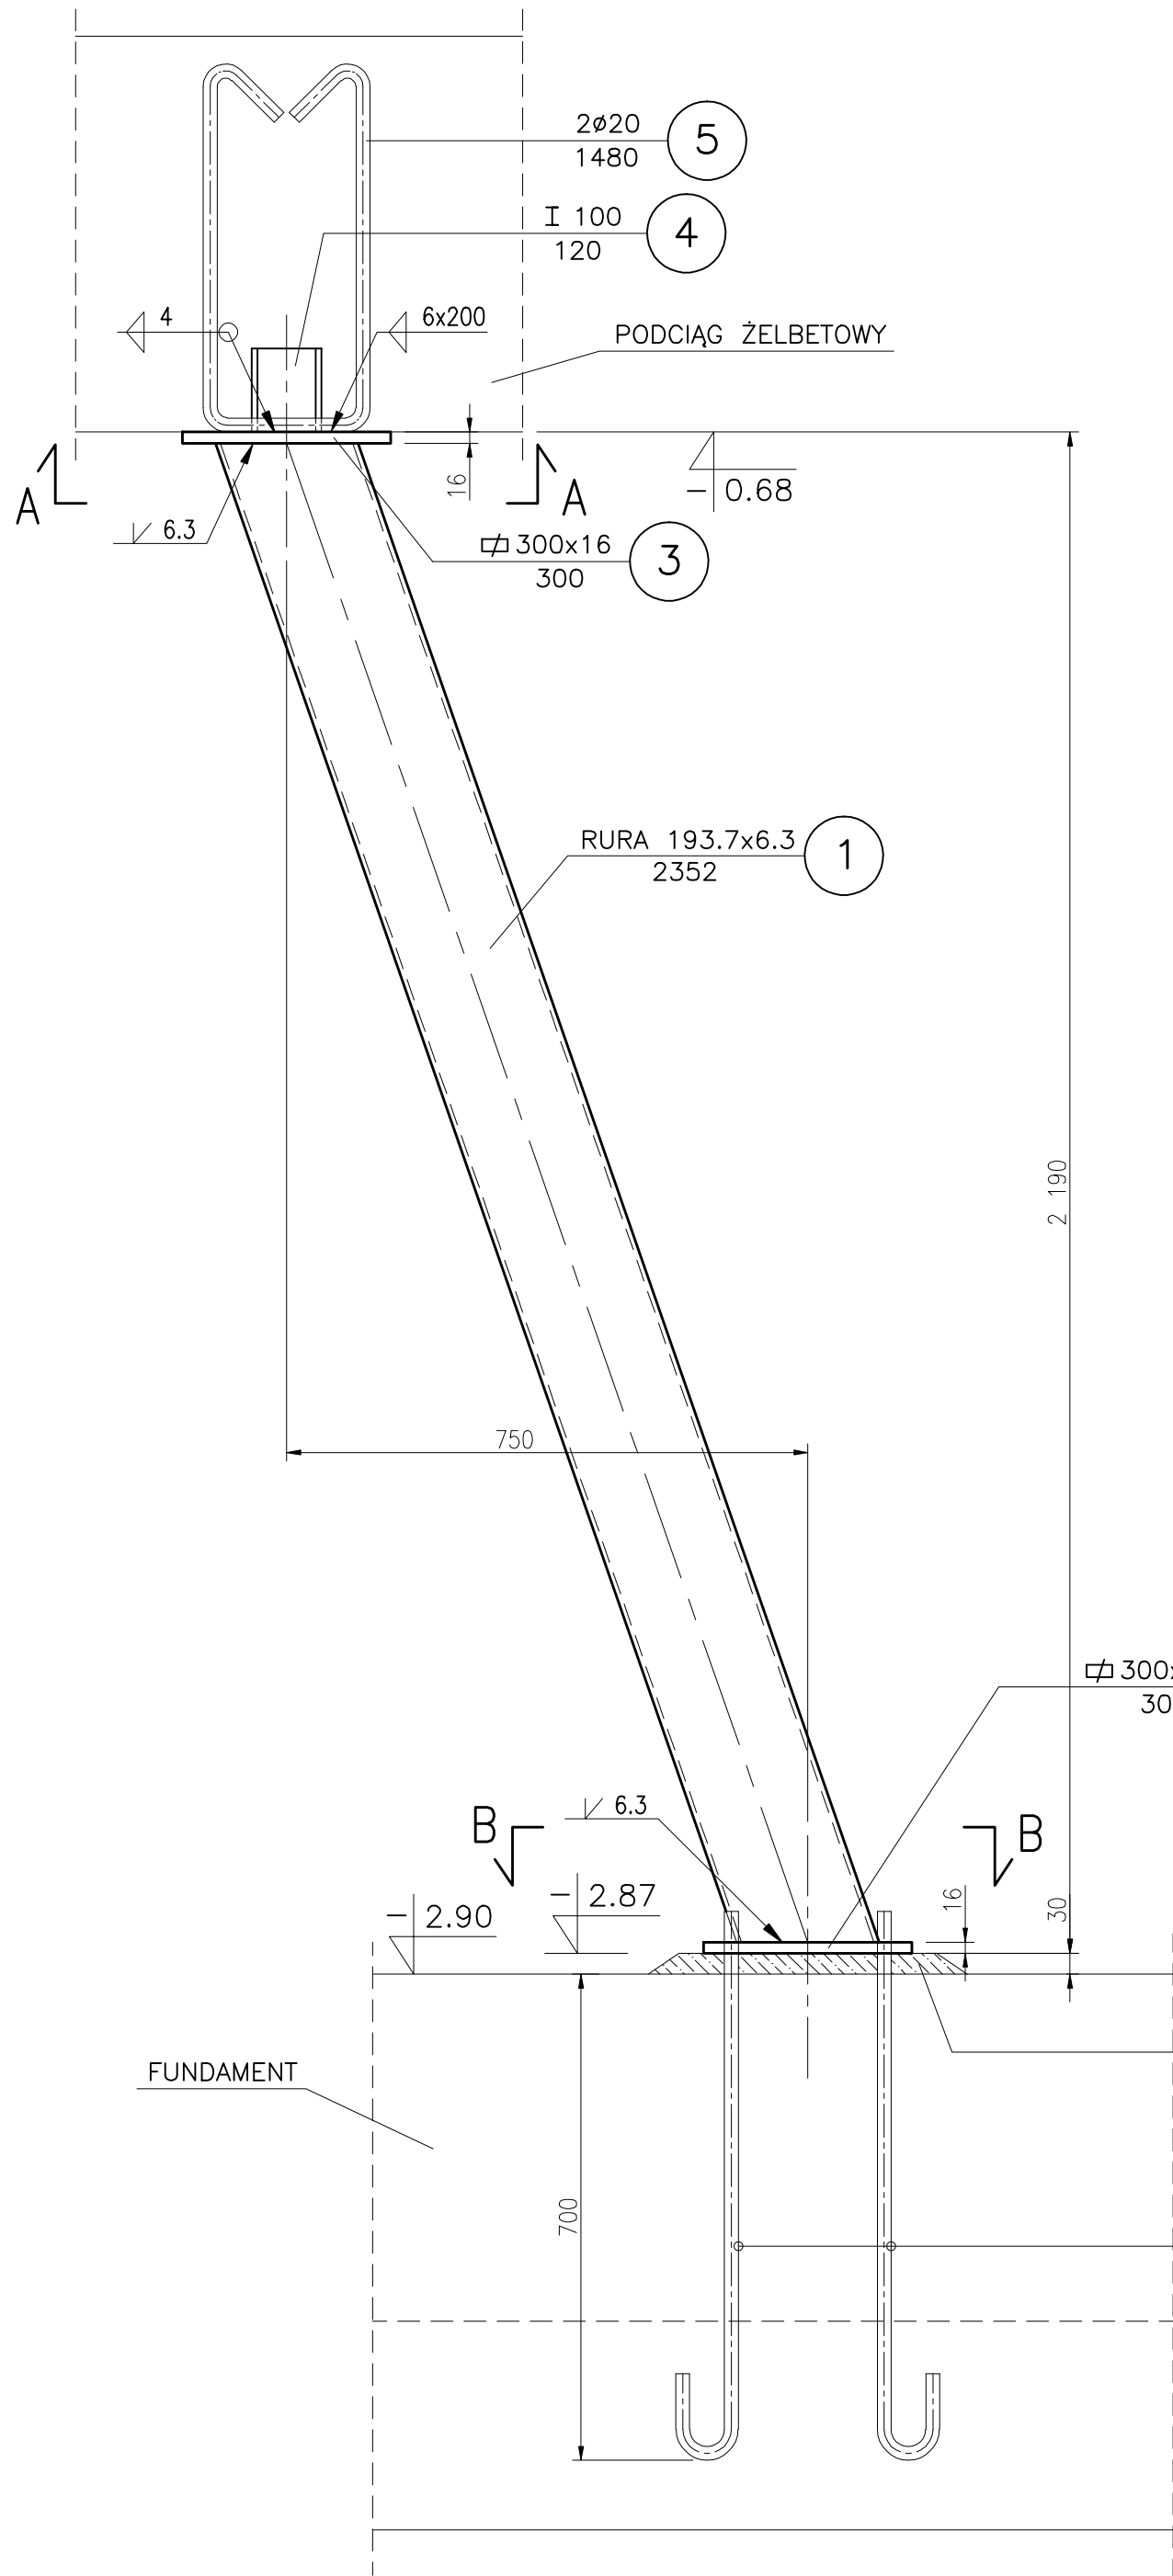

SŁUP STALOWY
ST-1

WYKAZ STALI PROFILOWEJ

NUMER ELEM.	PROFIL	DŁUGOŚĆ ELEMENTU [mm]	MASA JEDNOST. [kg/m]	MASA 1 SZTUKI [kg]	IŁOŚĆ [SZTUK]	MASA OGÓŁEM [kg]
1	RURA 193.7x6.3	2352	29.1	68.5	1	68.5
2	300x16	300	37.7	11.3	1	11.3
3	300x16	300	37.7	11.3	1	11.3
4	I 100	120	8.34	1.0	1	1.0
5	Ø20	1480	2.47	3.7	2	7.4
6	Ø20	950	2.47	2.4	4	9.6
RAZEM [kg]						110.0
DODATEK NA SPOINY 1.8%						2.0
OGÓŁEM [kg] dla 1szt.						112.0
OGÓŁEM [kg] dla 20szt.						2240.0

ELEMENT OCYNKOWAĆ OGNIOWO.

STAL PROFILOWA: S235
ELEKTRODA: ER. 1.46

1.		
Wersja:	Opis zmian:	Data:
<div>AGP SP. Z O. O. I WSPÓLNICY - SP. KOMANDYTOWA</div> <div>AL. GEN. HALLERA 157/16, 53 - 201 WROCŁAWTEL./FAX:/071/339-20-26, e-mail:agp@agp.wroc.pl</div>		
OBIEKT: PRZEBUDOWA BUDYNKU POWOJSKOWEGO NA CENTRUM INTEGRACJI SPOŁECZNEJ ADRES: JELENIA GÓRA , UL. KADETÓW 3 INWESTOR: KARKONOSKA PAŃSTWOWA SZKOŁA WYŻSZA W JELENIEJ GÓRZE UL. LWÓWECKA 18 58-503 JELENIA GÓRA		BRANŻA: KONSTRUKCJA STADIUM: PROJEKT_WYKONAWCZY BIURO BRANŻOWE: BIURO KONSTRUKCYJNE "HREBECKI" S.C. PROJEKTANT: mgr inż. Piotr Hrebecki UPR. NR: 208/88/UW OPRACOWANIE: mgr inż. Elżbieta Hrebecka
TEMAT: SŁUP STALOWY ST-1		
DATA: 07.2015	SKALA: 1:10	NR RYS.: 2.1.134
Zastrzega się wszelkie prawa wynikające z Ustawy o prawie autorskim. Rysunek niniejszy nie może być w całości lub w części przenoszony, uzupełniony lub odstępiony komukolwiek, bez pisemnej zgody firmy AGP SP. Z O.O. I WSPÓLNICY SP. KOMANDYTOWA		