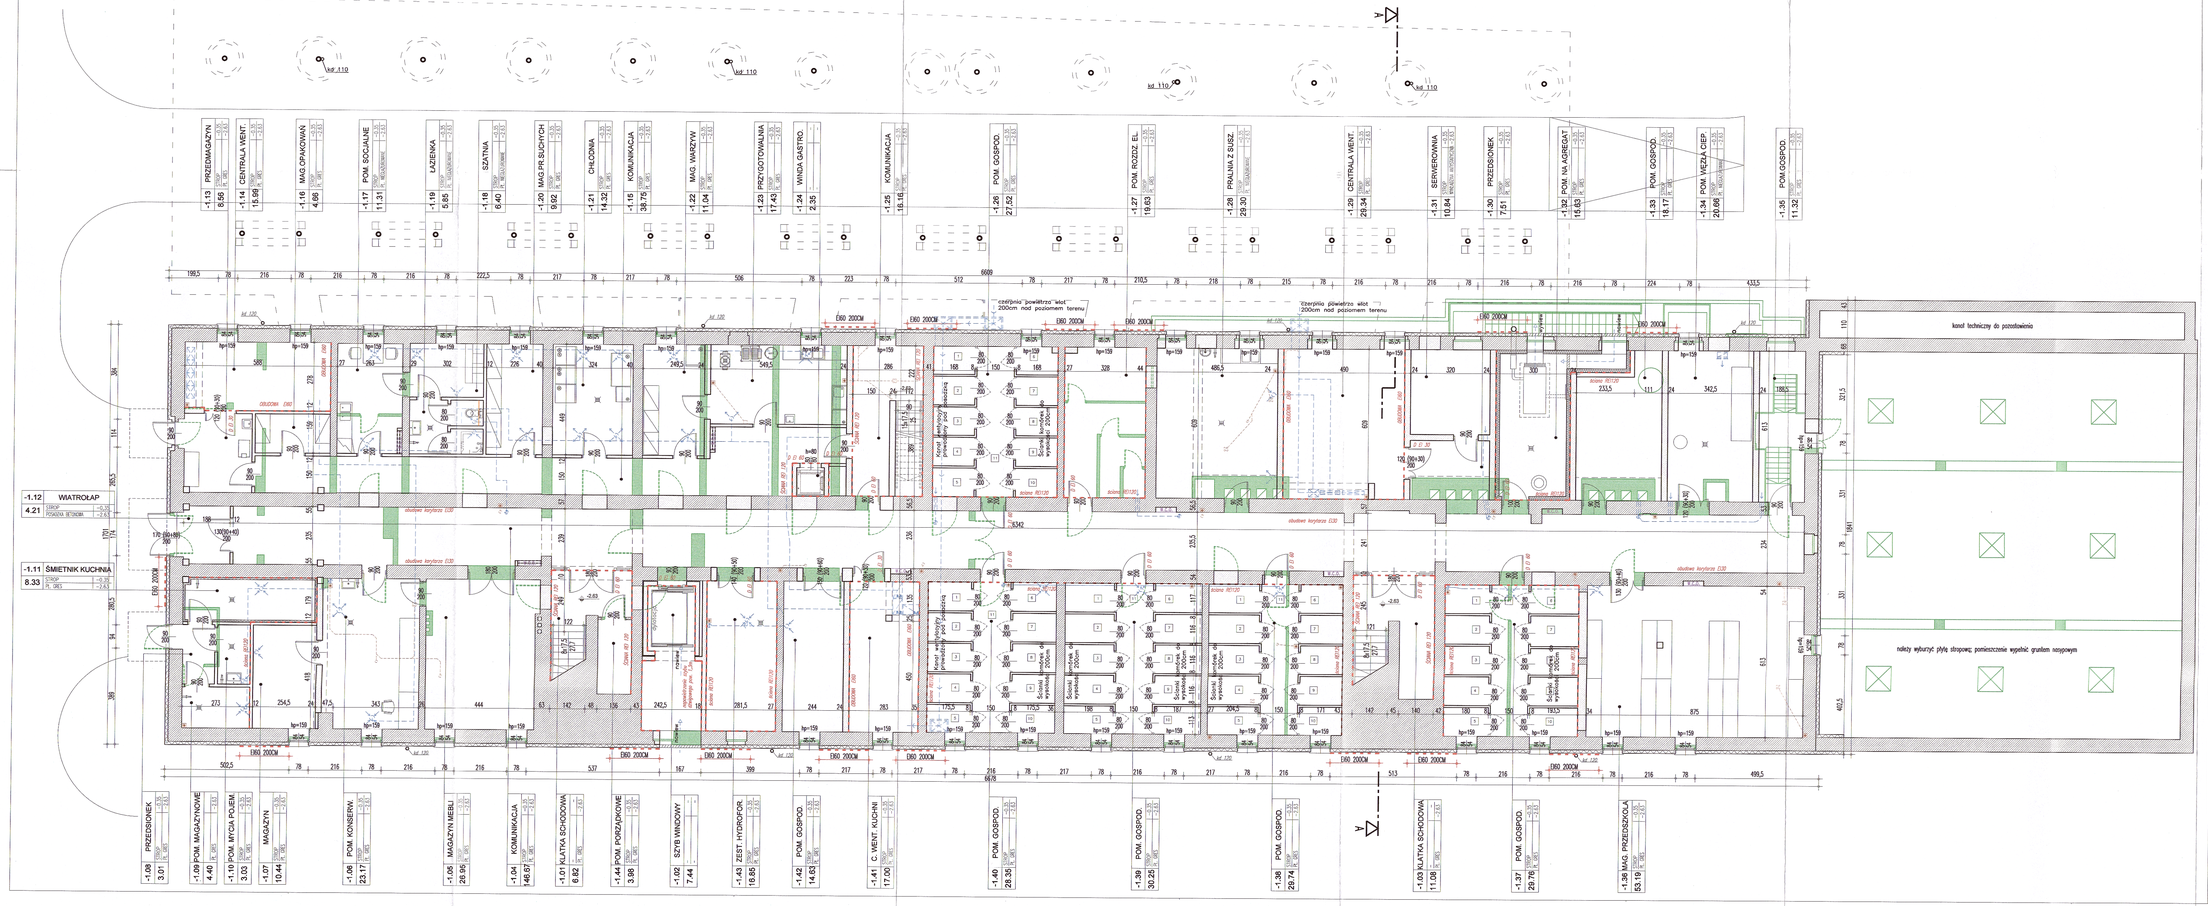
-1.13 PRZEDMAGAZYN 8.56
-1.14 CENTRALA WENT. 15.09
-1.16 MAG.OPAKOWAŃ 4.66
-1.17 POM. SOCJALNE 11.31
-1.19 ŁAZIENKA 6.83
-1.18 SZATNIA 6.40
-1.20 MAG.PR.SUCHYCH 9.62
-1.21 CHŁODNIA 14.32
-1.15 KOMUNIKACJA 38.75
-1.22 MAG. WARZYW 11.04
-1.23 PRZYGOTOWALNIA 17.43
-1.24 WINDA GASTRO. 2.35
-1.25 KOMUNIKACJA 16.16
-1.26 POM. GOSPOD. 2.62
-1.27 POM. ROZDZ. EL. 19.63
-1.28 PRALNIA Z SUSZ. 29.30
-1.29 CENTRALA WENT. 29.34
-1.31 SERWEROWNIA 10.84
-1.30 PRZEDSIONEK 7.51
-1.32 POM. NA AGREGAT 15.83
-1.33 POM. GOSPOD. 18.17
-1.34 POM. WĘZŁA CIEP. 20.66
-1.35 POM.GOSPOD. 11.32
-1.12 WIATROŁAP 4.21
-1.11 ŚMIETNIK KUCHNIA 8.33
-1.09 PRZEDSIONEK 3.01
-1.09 POM. MAGAZYNOWE 4.40
-1.10 POM. MYCIA POJEM. 3.03
-1.07 MAGAZYN 10.44
-1.06 POM. KONSERW. 23.17
-1.06 MAGAZYN MIEBL. 28.96
-1.04 KOMUNIKACJA 146.67
-1.01 KLATKA SCHODOWA 6.82
-1.44 POM. PORZĄDKOWE 3.98
-1.02 SZYB WINDOWY 7.44
-1.43 ZEST. HYDROFOR 18.85
-1.42 POM. GOSPOD. 14.63
-1.41 C. WENT. KUCHNI 17.00
-1.40 POM. GOSPOD. 29.35
-1.39 POM. GOSPOD. 30.25
-1.38 POM. GOSPOD. 29.74
-1.03 KLATKA SCHODOWA 11.08
-1.37 POM. GOSPOD. 29.76
-1.36 MAG. PRZEDSZKOLA 53.19
kanał technizny do przedsionka
rolety wyburzyć płytą stropową pomieszczenia wypełnić gruntem rozsypowym
"czerpnia powietrza" wlot 200cm nad poziomem terenu
"czerpnia powietrza" wlot 200cm nad poziomem terenu
kanał wentylacyjny przewodowy pod posadzką
ścianka REI120
ścianka REI120
ścianka REI120