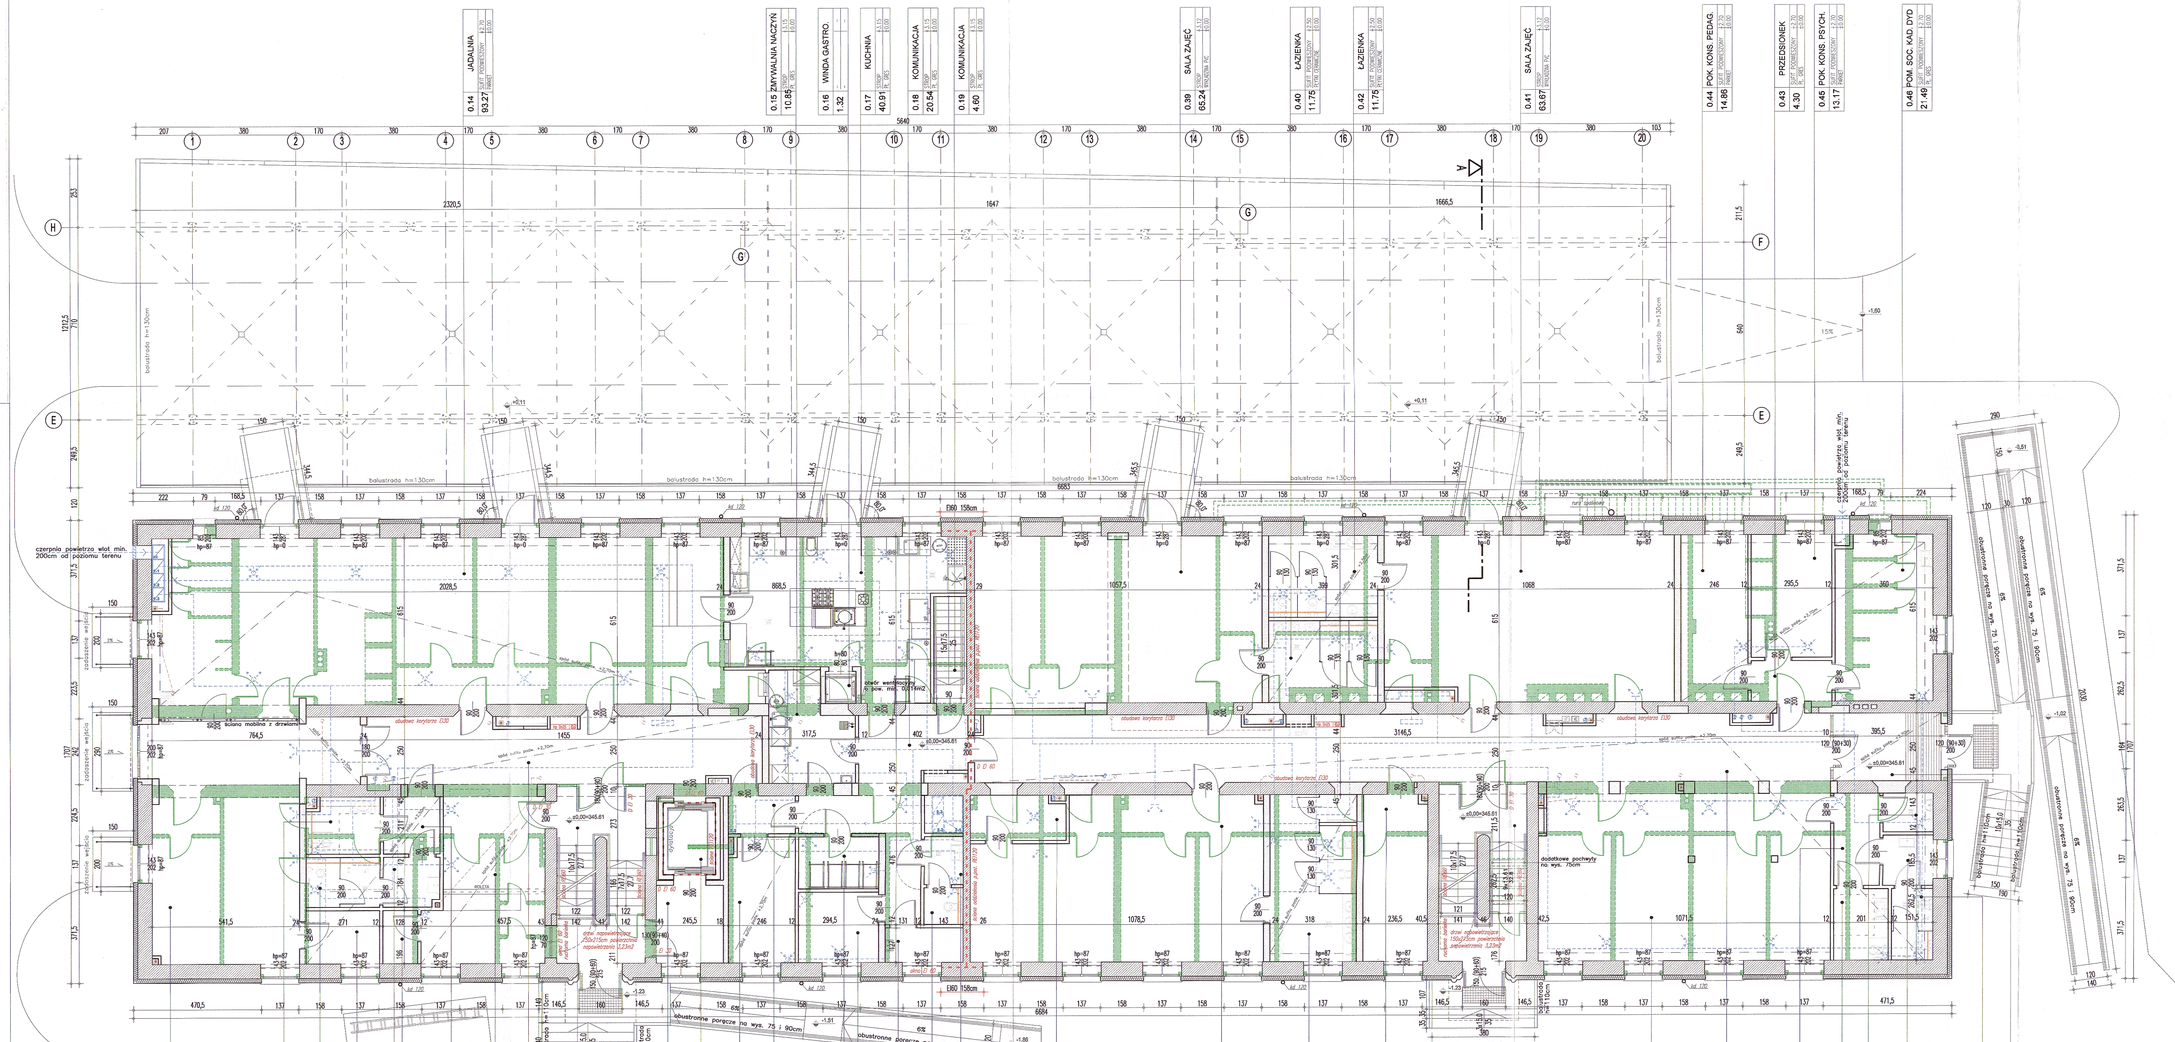
JADALNIA 0.14 93.27
ZMYWALNIA NACZYŃ 0.15 10.85
WINDA GASTRO 0.16 1.32
KUCHNIA 0.17 40.91
KOMUNIKACJA 0.18 20.54
KOMUNIKACJA 0.19 4.60
SALA ZAJĘĆ 0.39 55.24
ŁAZIENKA 0.40 11.75
ŁAZIENKA 0.42 11.75
SALA ZAJĘĆ 0.41 63.67
POK. KONS. FEDAG. 0.44 14.85
PRZEDSIONEK 0.43 4.30
POK. KONS. PSYCH. 0.45 13.17
POM. SOC. KAD. DYD 0.46 21.49
balustrada h=130cm
balustrada h=100cm
obustronne poręcze na wys. 75 i 90cm
obustronne poręcze na wys. 75 i 90cm
dodatkowe pochwyty na wys. 75cm
dodatkowe pochwyty na wys. 110cm
czerpnia powietrza wlot min. 200cm od poziomu terenu
wyrzutnia powietrza min. 200cm od poziomu terenu
podjazd wjazd
podjazd zjazd
dwuspad kalenicowy 030
dwuspad kalenicowy 030
dwuspad kalenicowy 030
dwuspad kalenicowy 030
E60 150cm
E60 150cm
ściana oddzielenia przeciwpożarowego EI120
ściana oddzielenia przeciwpożarowego EI120
ściana oddzielenia przeciwpożarowego EI120