


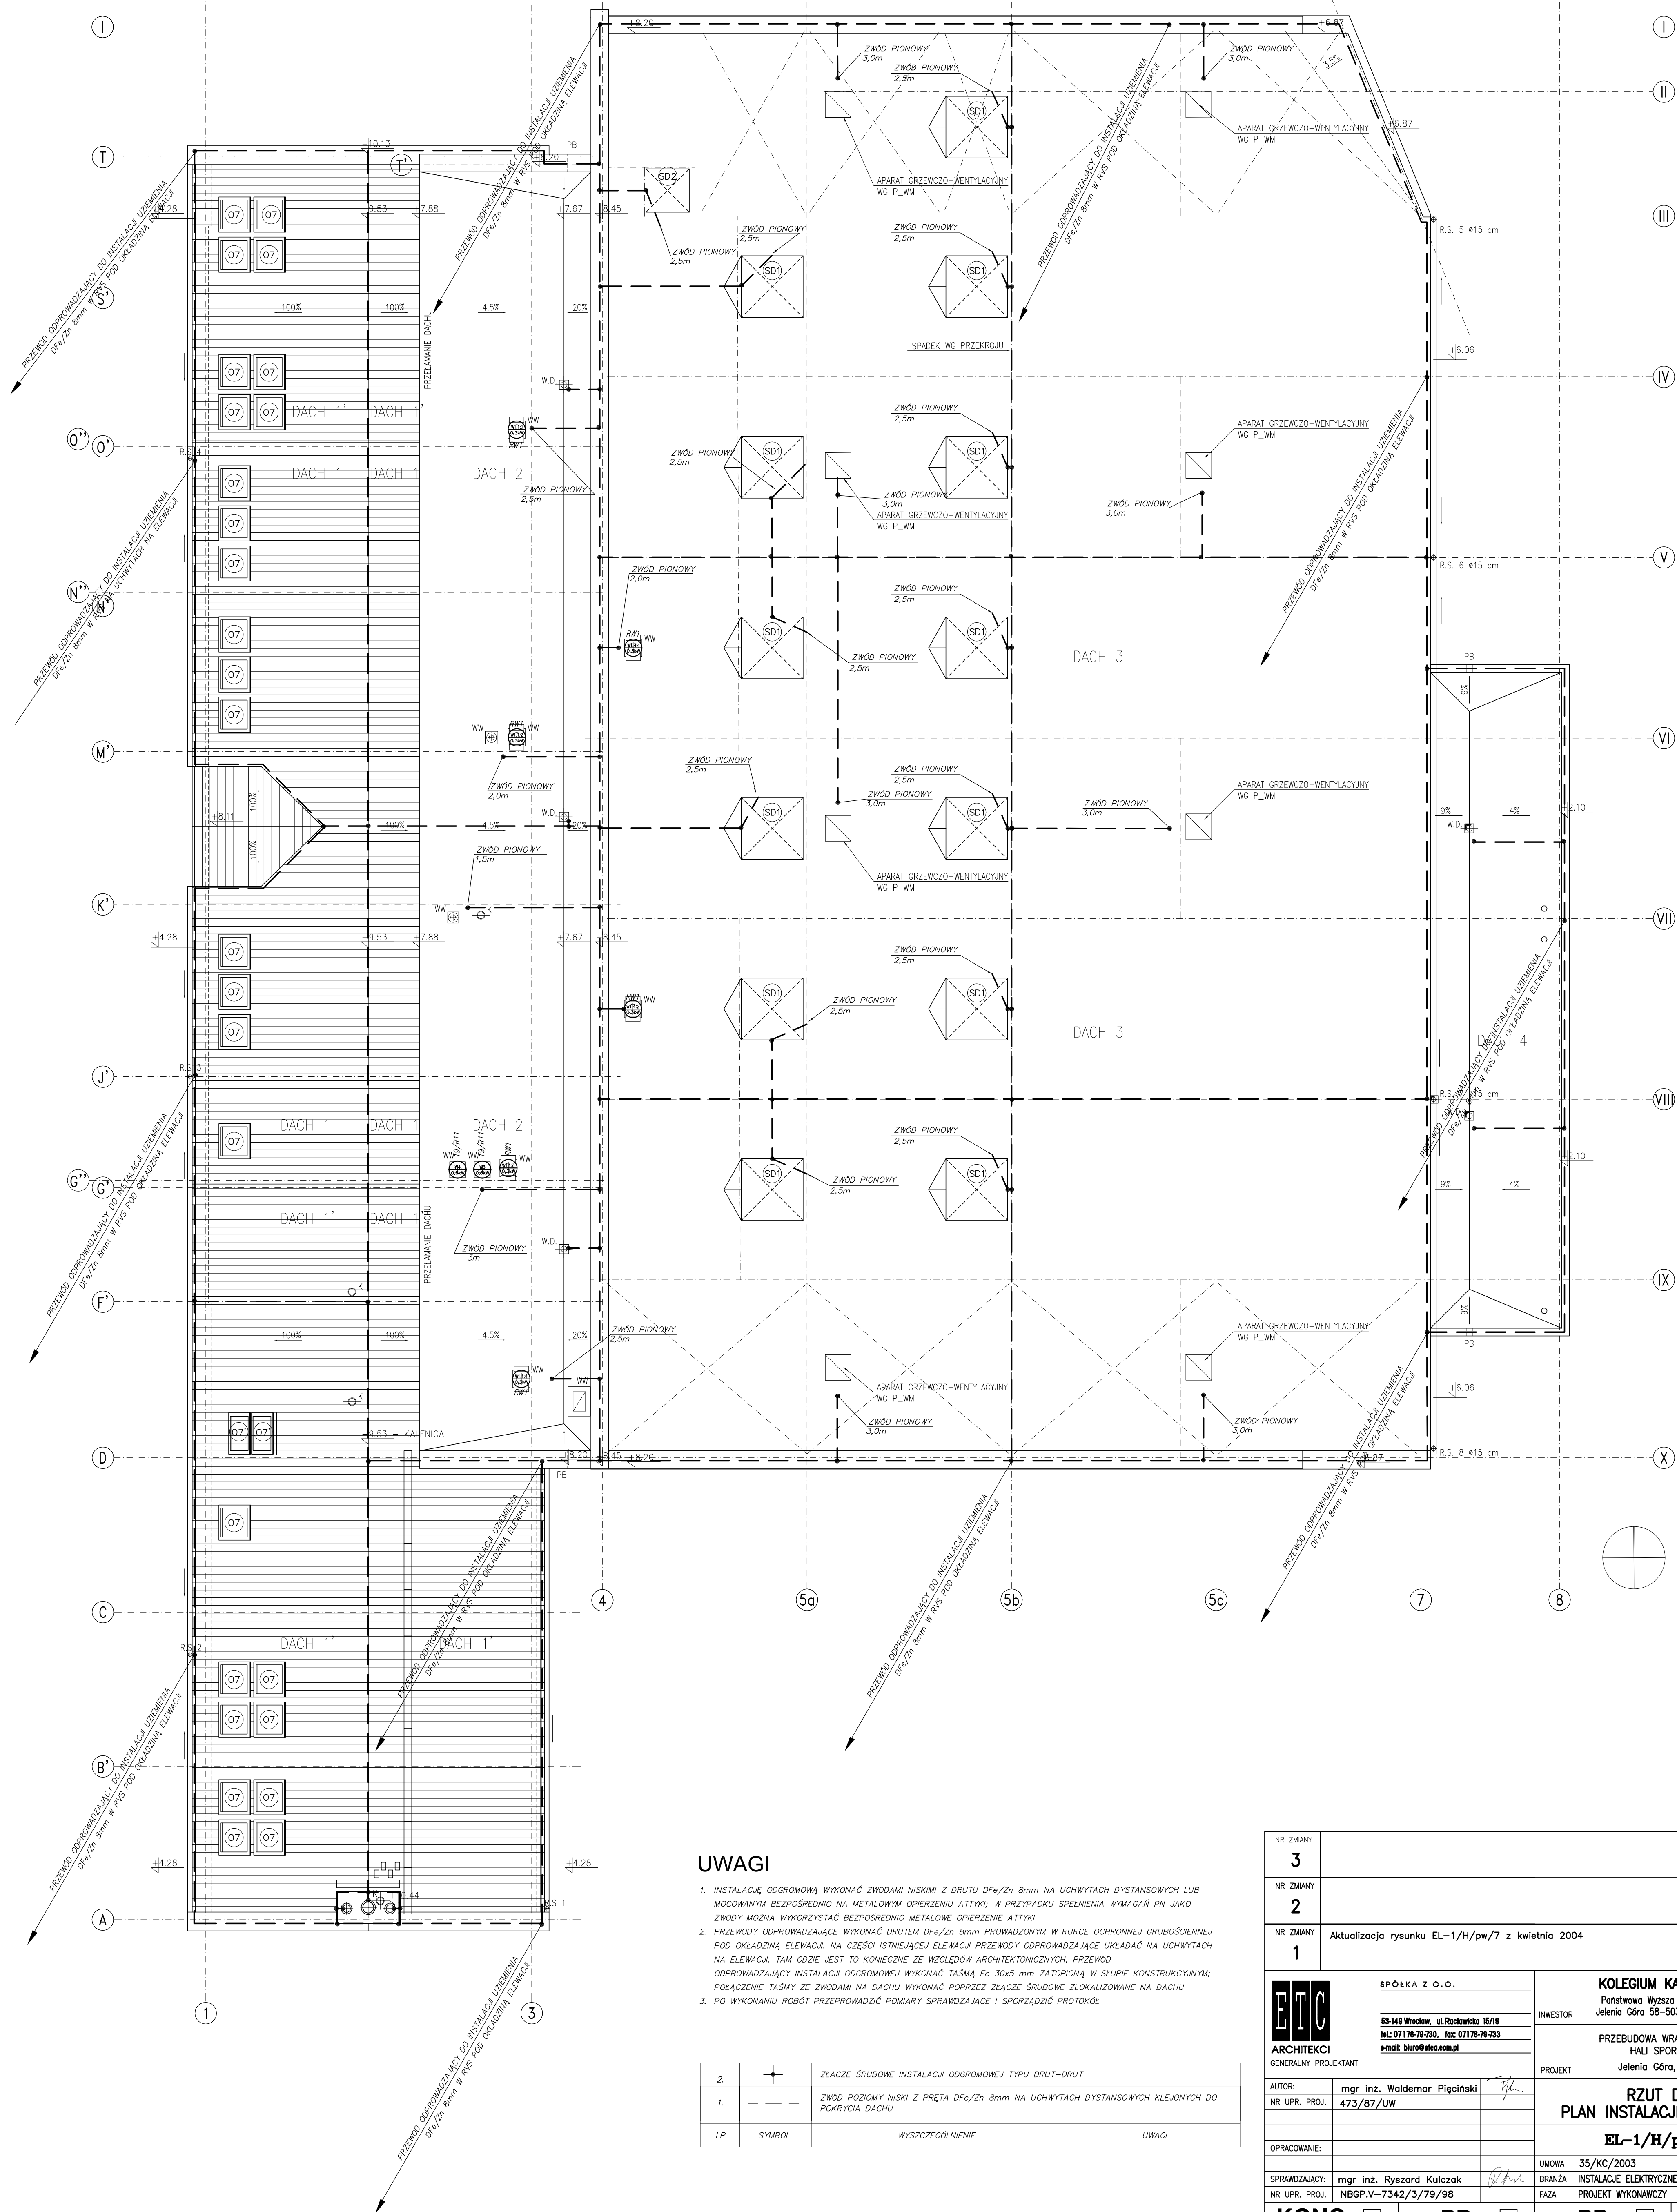

UWAGI

1. INSTALACJE ODGROMOWE WYKONAĆ ZWIÓDAMI NISKIM Z DRUTU Df4/2h 8mm NA UCHWYTACH DYSTANSOWYCH LUB MOCOWANYM BEZPOŚREDNIO NA METALOWYM OPRZĘDZENIU ATTIKI, W PRZYPADKU SPEŁNIENIA WYMAGAŃ PN JAKO ZWIÓD MOŻNA WYKORZYSTAĆ BEZPOŚREDNIO METALOWE OPRZĘDZENIE ATTIKI
2. PRZEWODY ODGROMOWE WYKONAĆ DRUTEM Df4/2h 8mm PRZEWODZIMYM W RURCE ODGROMOWEJ DUBOWSIECZNEJ POD OKŁADNĄ ELEWACJĄ, NA CZĘŚCI ISTNIEJĄCEJ ELEWACJĄ PRZEWODY ODGROMOWE UKŁADAĆ NA UCHWYTAH NA ELEWACJI, TAM Gdzie JEST TO KONECZNE ZE WZGLĘDÓW ARCHYTEKTONICZNYCH, PRZEWÓD ODGROMOWY INSTALACJĄ ODGROMOWĄ WYKONAĆ TAŚMĄ 1x 30x5 mm ZATOPIONĄ W SPOŁNE KONSTRUKCYJNE POSZCISZCENIE TAKIŻ ZE ZWIÓDAMI NA DACHU WYKONAĆ PODKROJE ZWIĄZKI SRUBOWE ZLOKALIZOWANE NA DACHU
3. PO WYKONANIU ROBÓT PRZEPROWADZIĆ POMIARY SPRAWDZAJĄCE I SPORZĄDZIĆ PROTOKÓŁ

2.		ZŁĄCZE ŚRUBOWE INSTALACJA ODGROMOWEJ TYPU DRUT-DRUT	
1.		ZWÓD PIONOWY NISKI Z PRĘTA Df4/Zn 8mm NA UCHWYTAH DYSTANSOWYCH KLEJONYCH DO POKRYCIA DACHU	
LP	SYMBOL	WYSZCZEGÓLNIENIE	UWAGI

NR ZMIANY	3	DATA	
NR ZMIANY	2	DATA	
NR ZMIANY	1	Aktualizacja rysunku EL-1/H/pw/7 z kwietnia 2004	DATA sierpień 2008
		SPÓŁKA Z O.O.	
ARCHITEKCI GENERAŁNY PROJEKTANT		KOLEGIUM KARKONOSKIE Państwowa Wyższa Szkoła Zawodowa Jelenia Góra 58-503, ul. Ławiecka 16 INWESTOR PRZEBUDOWA WRAZ Z ROZBUDOWĄ HAŁI SPORTOWEJ Jelenia Góra, ul. Ławiecka PROJEKT	
AUTOR: NR UPB. PROJ. 473/87/LW		mgr inż. Waldemar Piłgoński	
OPRACOWAŁ:			
SPRZĄDZAJĄCY:		mgr inż. Ryszard Kulczak	
NR UPB. PROJ. NBP.V-7342/3/79/98		BRAWA INSTALACJE ELEKTRYCZNE FAZA PROJEKT WYKONAWCZY	
KONC ☐		PB ☐	
		PP ☐	
		PW ☒	