


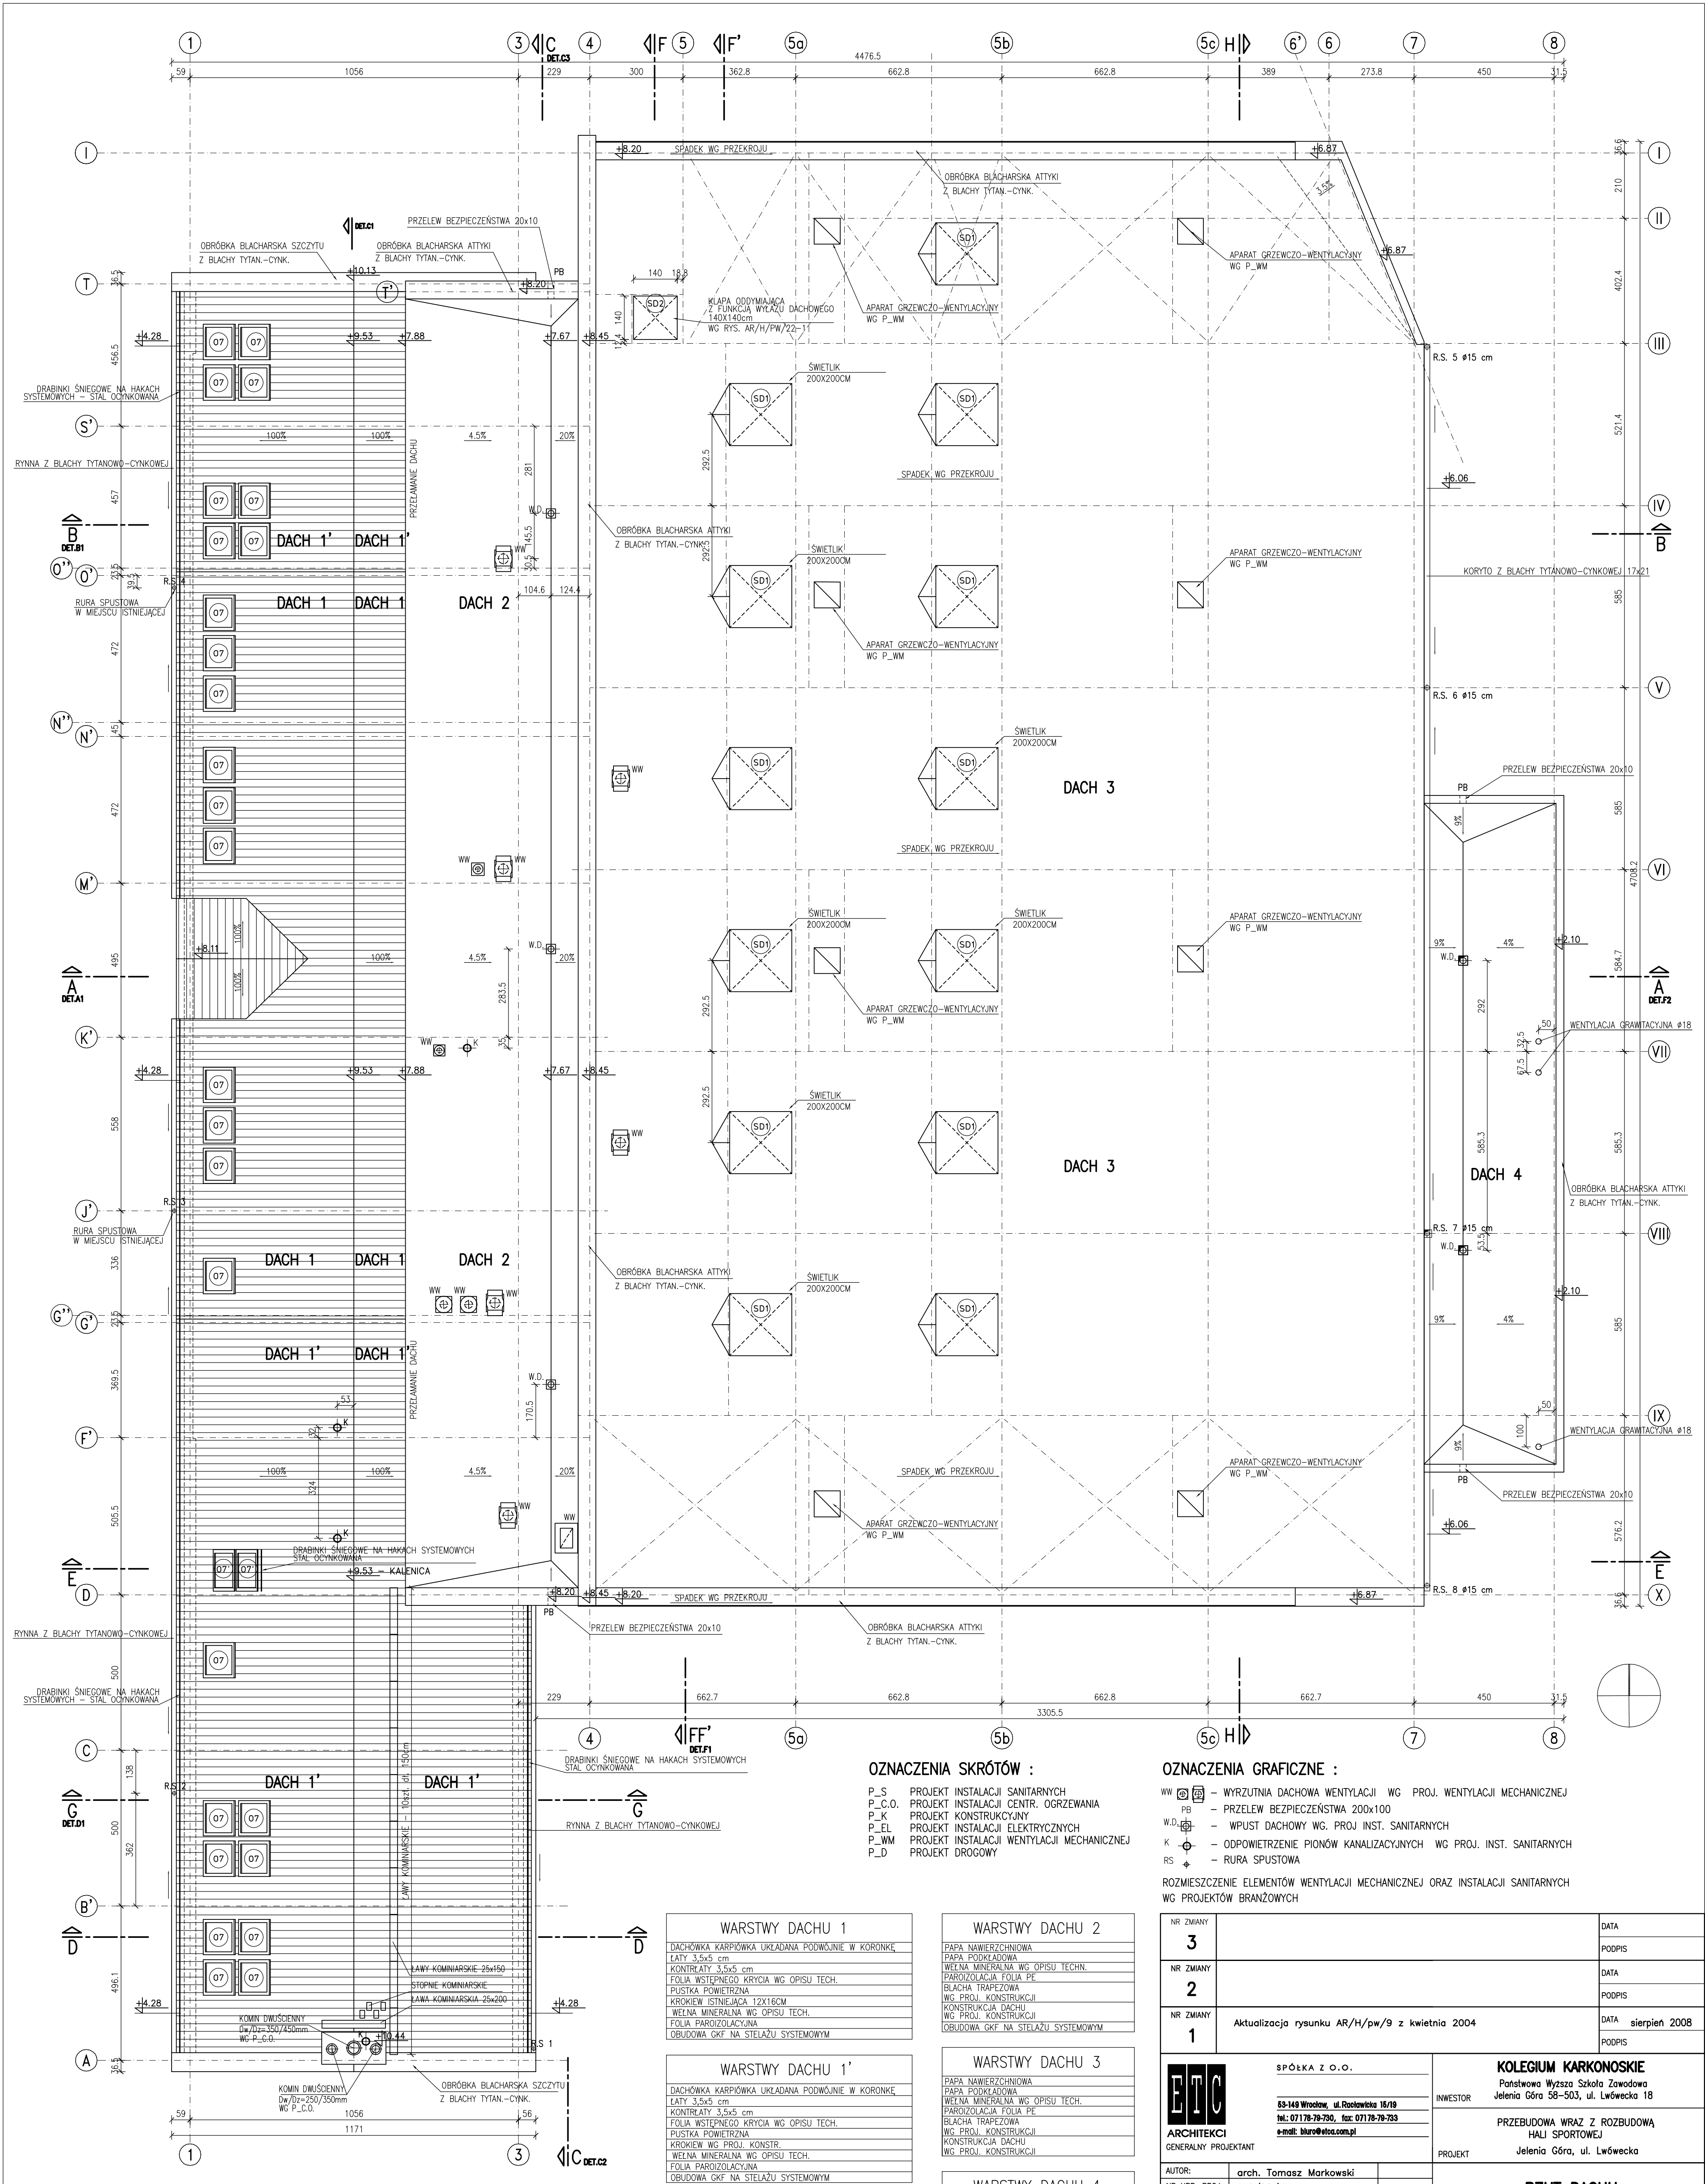

OZNACZENIA SKRÓTÓW :

- P_S PROJEKT INSTALACJI SANITARNYCH
P_C.O. PROJEKT INSTALACJI CENTR. OGRZEWANIA
P_K PROJEKT KONSTRUKCYJNY
P_EL PROJEKT INSTALACJI ELEKTRYCZNYCH
P_WM PROJEKT INSTALACJI WENTYLACJI MECHANICZNEJ
P_D PROJEKT DROGOWY

OZNACZENIA GRAFICZNE :

- WW WYRZUTNIA DACHOWA WENTYLACJI WG PROJ. WENTYLACJI MECHANICZNEJ
PB PRZELEW BEZPIECZEŃSTWA 200x100
W.D. WPUST DACHOWY WG. PROJ. INST. SANITARNYCH
K ODPOWIERZENIE PIONÓW KANALIZACYJNYCH WG PROJ. INST. SANITARNYCH
RS RURA SPUSTOWA

ROZMIESZCZENIE ELEMENTÓW WENTYLACJI MECHANICZNEJ ORAZ INSTALACJI SANITARNYCH WG PROJEKTÓW BRANŻOWYCH

WARSTWY DACHU 1
DACHÓWKA KARPÍÓWKA UKŁADANA PODKÓŃNIE W KORÓŃCE
LATY 3,5x5 cm
KONTROLATY 3,5x5 cm
FOLIA WSTĘPNEGO KRYCIA WG OPISU TECH.
PUSZKA POWIERTRZNA
KROKIEW ISINIAJĄCA 12x16CM
WELNA MINERALNA WG OPISU TECH.
FOLIA PAROIZOLACYJNA
OBUDOWA GKF NA STELAŻU SYSTEMOWYM

WARSTWY DACHU 1'
DACHÓWKA KARPÍÓWKA UKŁADANA PODKÓŃNIE W KORÓŃCE
LATY 3,5x5 cm
KONTROLATY 3,5x5 cm
FOLIA WSTĘPNEGO KRYCIA WG OPISU TECH.
PUSZKA POWIERTRZNA
KROKIEW WG PROJ. KONSTR.
WELNA MINERALNA WG OPISU TECH.
FOLIA PAROIZOLACYJNA
OBUDOWA GKF NA STELAŻU SYSTEMOWYM

WARSTWY DACHU 2
PAPA NAWIERZCHNIOWA
PAPA PODKŁADOWA
WELNA MINERALNA WG OPISU TECH.
PAROIZOLACJA FOLIA PE
BLACHA TRAPEZOWA WG PROJ. KONSTRUKCJI
KONSTRUKCJA DACHU WG PROJ. KONSTRUKCJI
OBUDOWA GKF NA STELAŻU SYSTEMOWYM

WARSTWY DACHU 3
PAPA NAWIERZCHNIOWA
PAPA PODKŁADOWA
WELNA MINERALNA WG OPISU TECH.
PAROIZOLACJA FOLIA PE
BLACHA TRAPEZOWA WG PROJ. KONSTRUKCJI
KONSTRUKCJA DACHU WG PROJ. KONSTRUKCJI
OBUDOWA GKF NA STELAŻU SYSTEMOWYM

WARSTWY DACHU 4
PAPA NAWIERZCHNIOWA
PAPA PODKŁADOWA
WELNA MINERALNA WG OPISU TECH.
PAROIZOLACJA FOLIA PE
PLYTA ŻELBETOWA WG PROJ. KONSTRUKCJI
TYNK WEWNĘTRZNY WG OPISU TECHNICZNEGO

NR ZMIANY	DATA
3	PODPIS
NR ZMIANY	DATA
2	PODPIS
NR ZMIANY	DATA
1	PODPIS

SPÓŁKA Z O.O.	KOLEGIUM KARKONOSKIE
68-148 Wrocław, ul. Roślinowa 15/19	Państwowa Wyższa Szkoła Zawodowa
tel: 071 78-78-780, fax: 071 78-78-783	Jelenia Góra 58-503, ul. Lwówecka 18
e-mail: biuro@etca.com.pl	PRZEBUDOWA WRAZ Z ROZBUDOWĄ
ARCHITEKCI	HALI SPORTOWEJ
GENERALNY PROJEKTANT	Jelenia Góra, ul. Lwówecka

AUTOR:	UMOWA	KOD
arch. Tomasz Markowski	410/92/UW	JG-hala-pwrd
NR UPR. PROJ.	DATA	
arch. Marek Romaniszyn	308/93/UW	
OPRACOWANIE:	BRANŻA	DATA
arch. Łukasz Wróblewski	ARCHITEKTURA	sierpień 2008
SPRAWOZDAJĄCY:	FAZA	SKALA
inż. Marek Mozdzeń	PROJEKT WYKONAWCZY	1:100
NR UPR. PROJ.		
arch. Wojciech Lubkiewicz		
8/00/DUW		

KONC	PB	PP	PW
------	----	----	----