
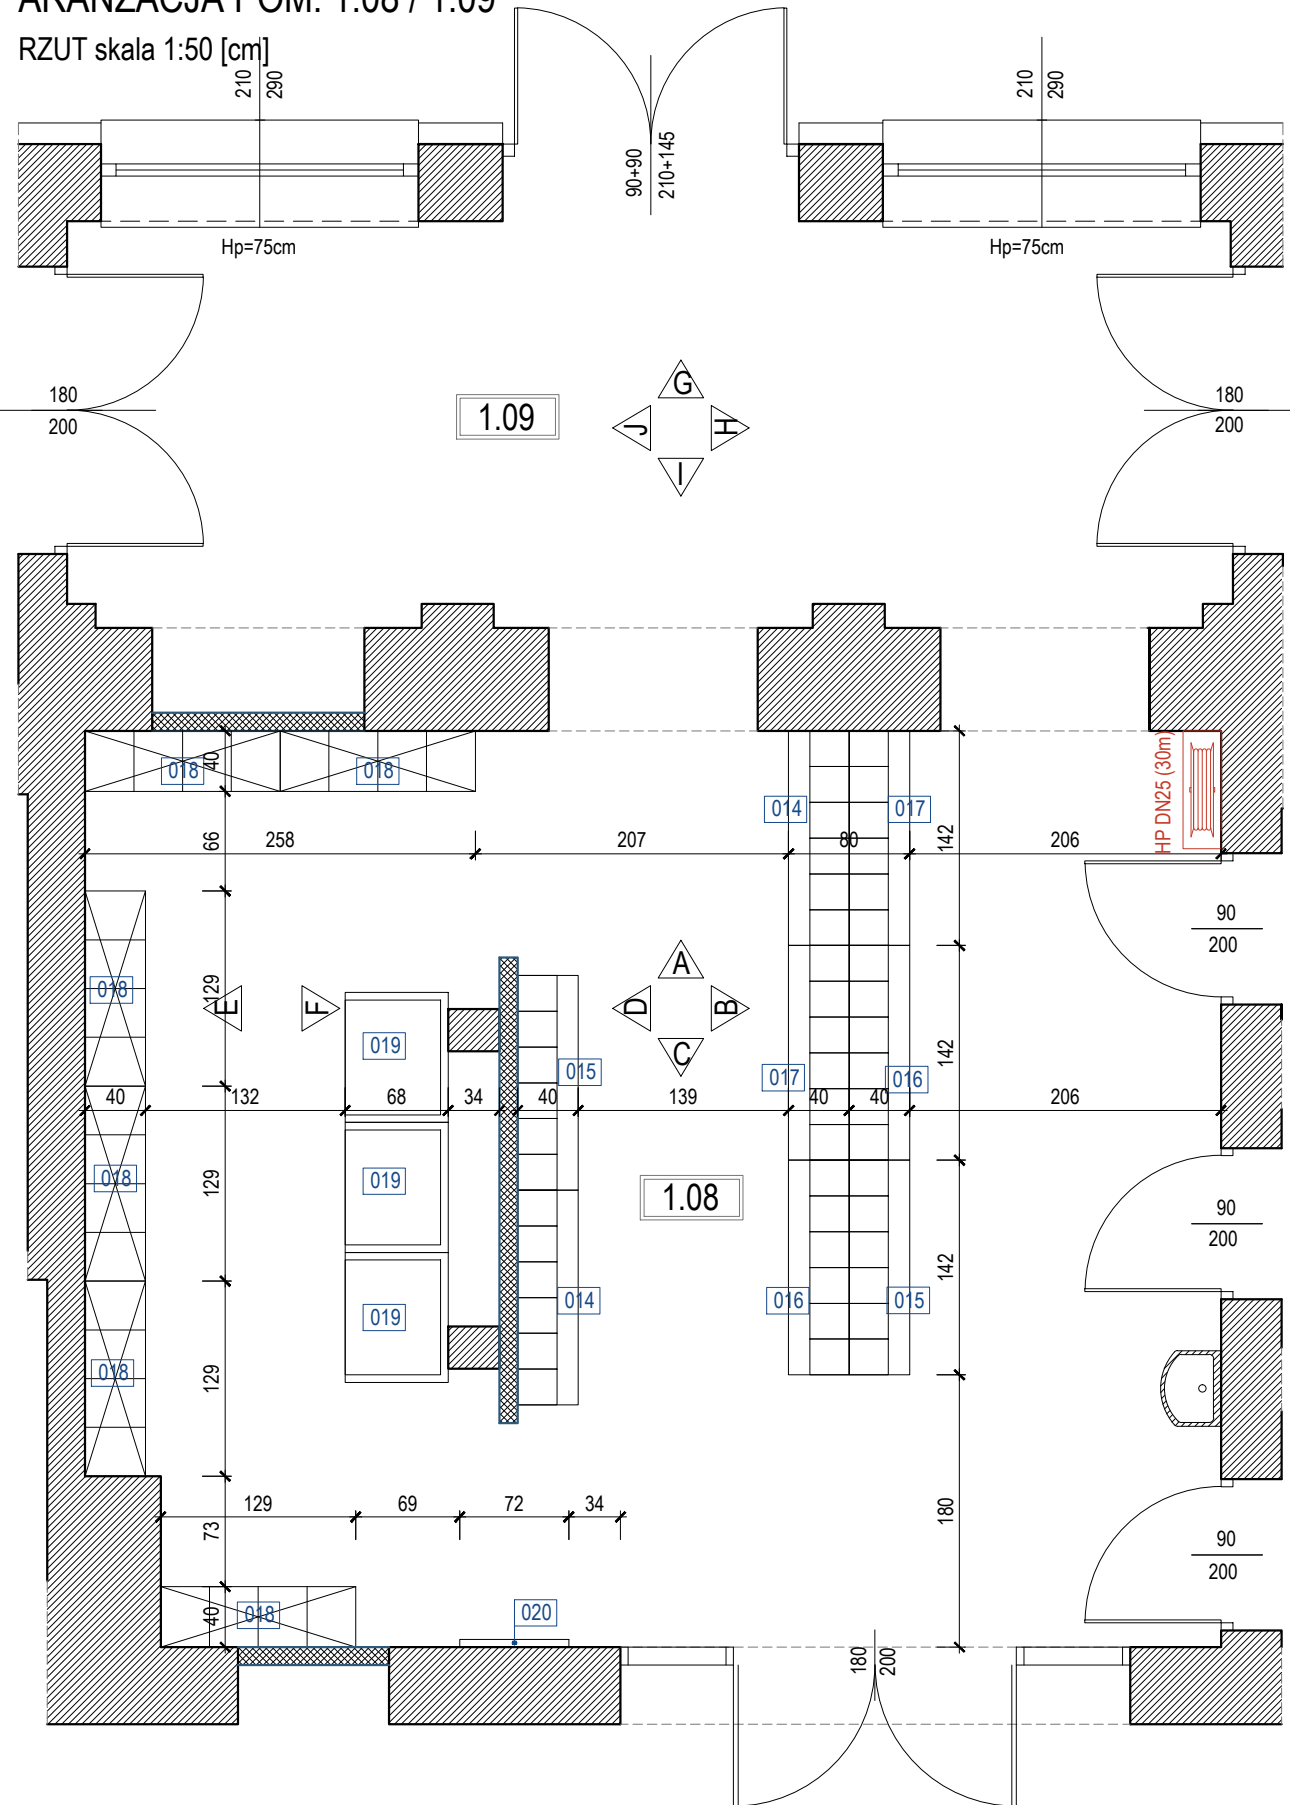
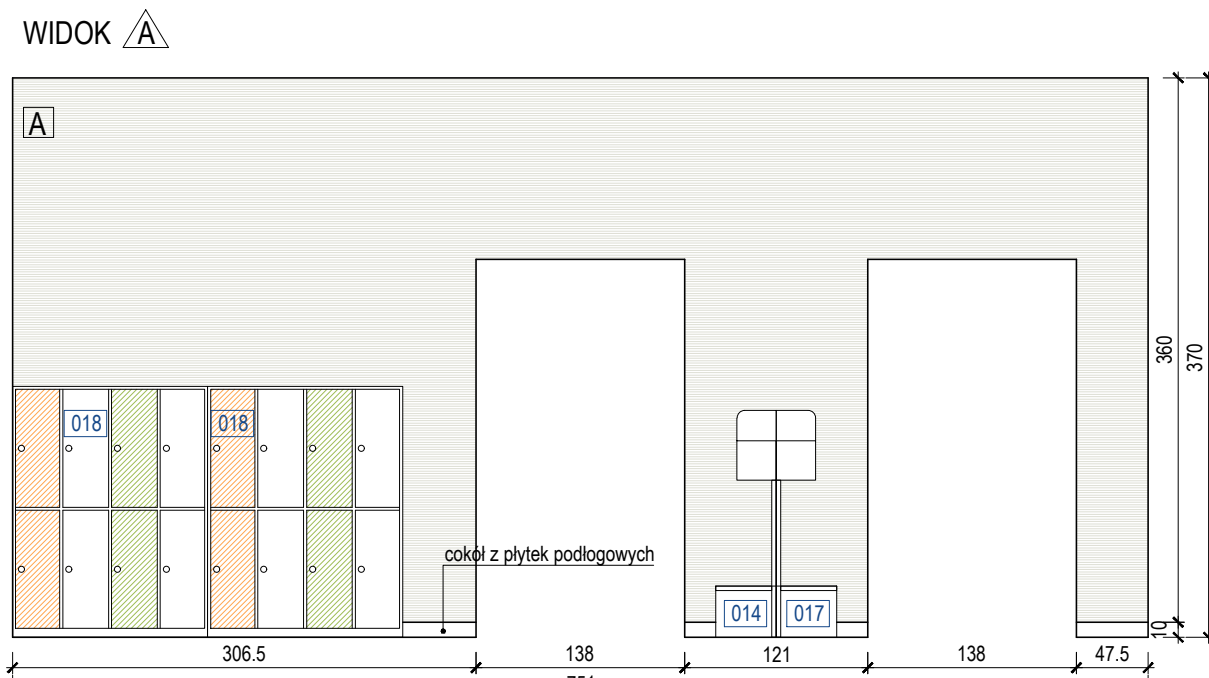
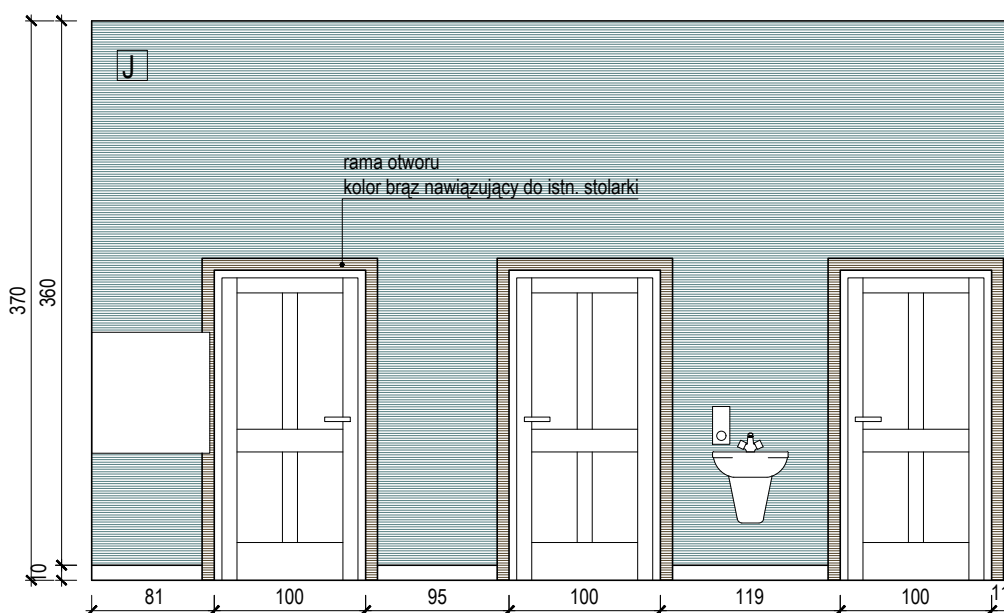
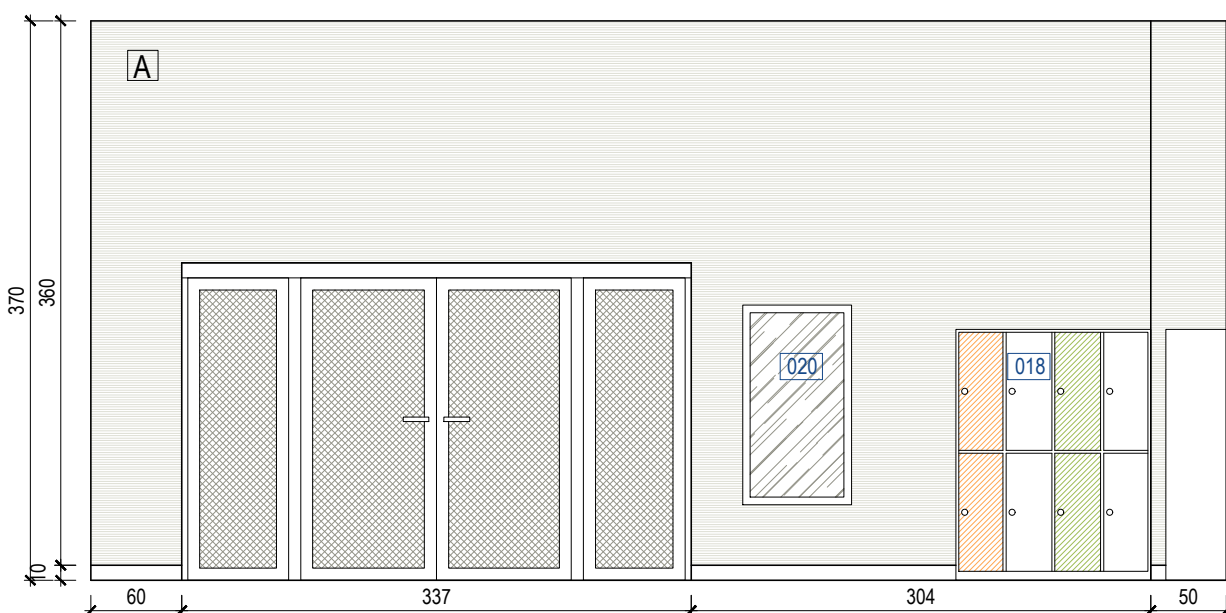
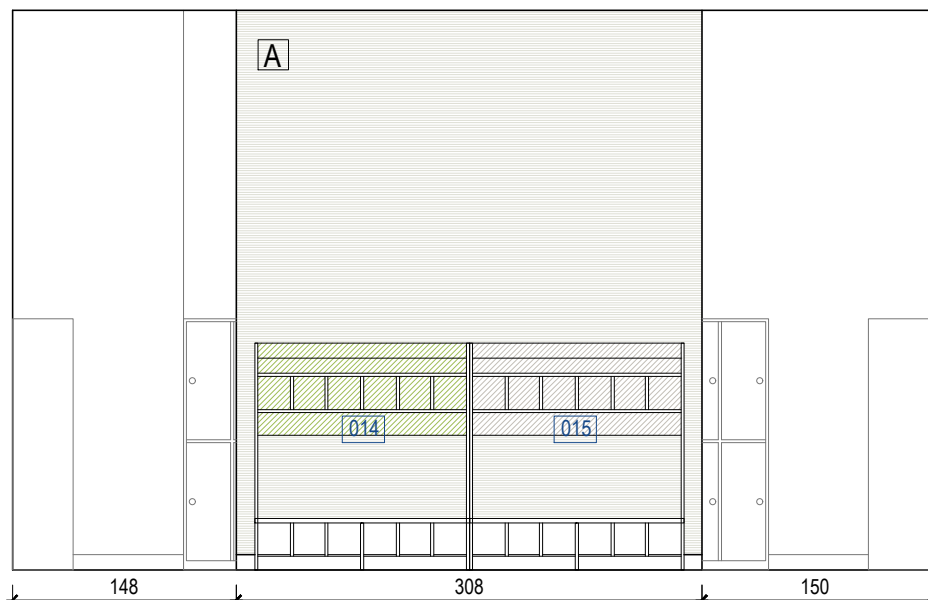
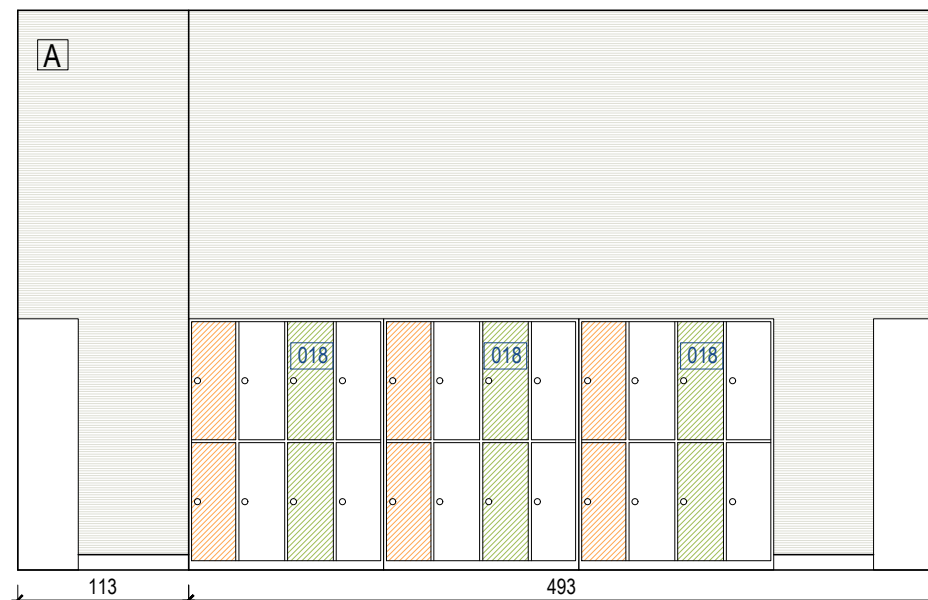
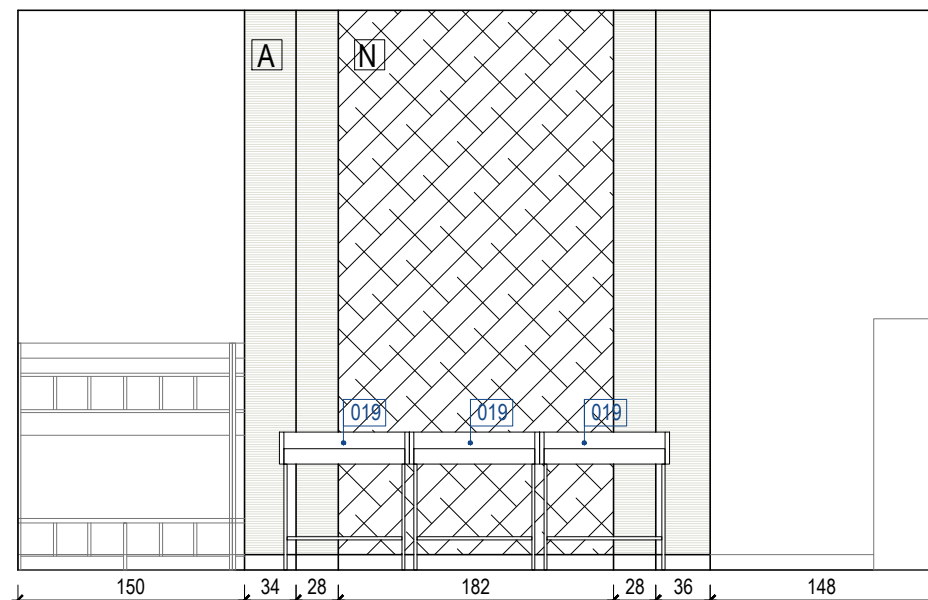
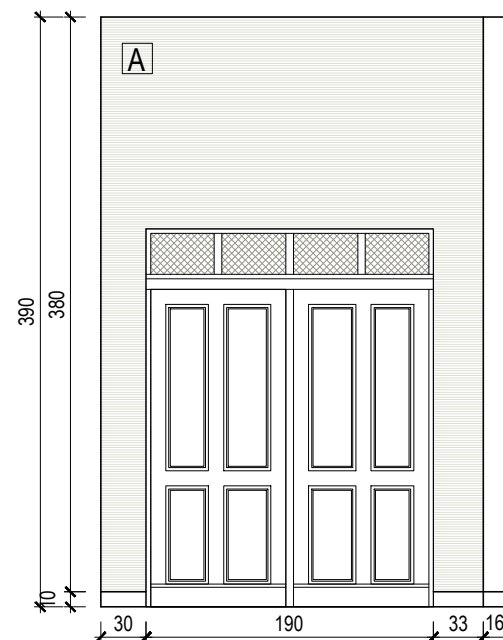
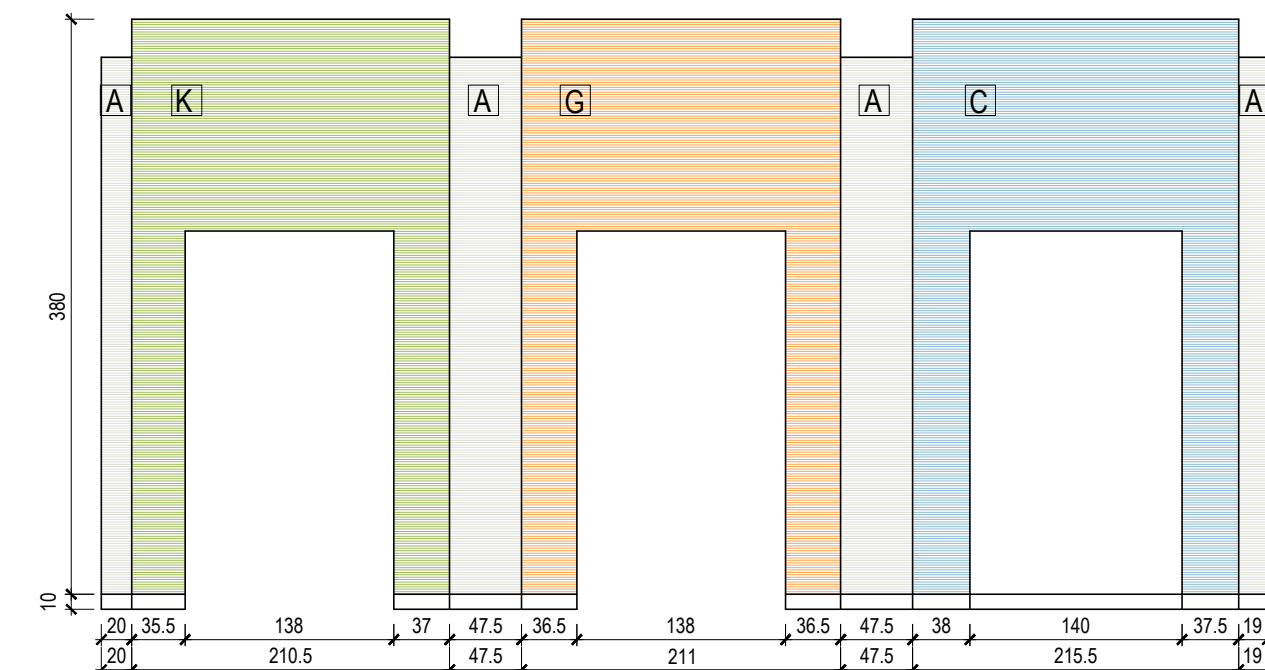


## RZUT skala 1:50 [cm]

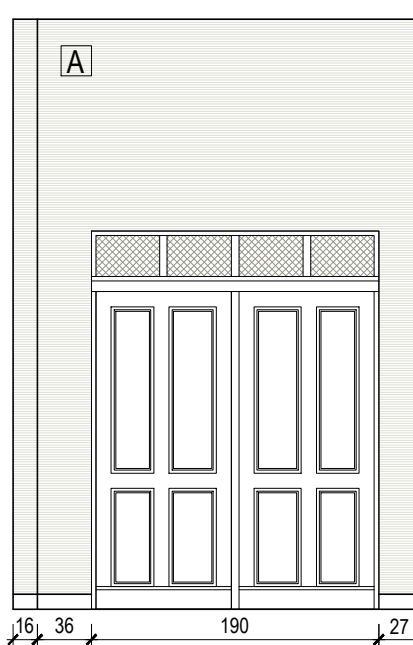

WIDOKI ŚCIAN skala 1:50 [cm]

WIDOK WIDOK WIDOK  $\triangle D$ WIDOK WIDOK WIDOK WIDOK WIDOK WIDOK 

OZNACZENIA - POWŁOKA MALARSKA / TAPEZY		
SYMBOL	WIDOK	NAZWA
A		kolor jasnoszary - farba lateksowa do ścian i sufitów głęboki mat z powłoką ceramiczną o wysokiej odporności na zabrudzenia, wyblaszczania, np. Tikkurilla Optiva 3 Ceramic kolor G497
B		kolor szary - farba lateksowa do ścian i sufitów głęboki mat z powłoką ceramiczną o wysokiej odporności na zabrudzenia, wyblaszczania, np. Tikkurilla Optiva 3 Ceramic kolor L497
C		kolor błękitny - farba lateksowa do ścian i sufitów głęboki mat z powłoką ceramiczną o wysokiej odporności na zabrudzenia, wyblaszczania, np. Tikkurilla Optiva 3 Ceramic kolor H362
D		kolor niebieski - farba lateksowa do ścian i sufitów głęboki mat z powłoką ceramiczną o wysokiej odporności na zabrudzenia, wyblaszczania, np. Tikkurilla Optiva 3 Ceramic kolor S360
E		kolor beżowy - farba lateksowa do ścian i sufitów głęboki mat z powłoką ceramiczną o wysokiej odporności na zabrudzenia, wyblaszczania, np. Tikkurilla Optiva 3 Ceramic kolor M312
F		kolor żółty - farba lateksowa do ścian i sufitów głęboki mat z powłoką ceramiczną o wysokiej odporności na zabrudzenia, wyblaszczania, np. Tikkurilla Optiva 3 Ceramic kolor K302
G		kolor pomarańczowy - farba lateksowa do ścian i sufitów głęboki mat z powłoką ceramiczną o wysokiej odporności na zabrudzenia, wyblaszczania, np. Tikkurilla Optiva 3 Ceramic kolor M312
H		kolor czerwony - farba lateksowa do ścian i sufitów głęboki mat z powłoką ceramiczną o wysokiej odporności na zabrudzenia, wyblaszczania, np. Tikkurilla Optiva 3 Ceramic kolor L316
I		kolor niebiesko-szary - farba lateksowa do ścian i sufitów głęboki mat z powłoką ceramiczną o wysokiej odporności na zabrudzenia, wyblaszczania, np. Tikkurilla Optiva 3 Ceramic kolor J441
J		kolor turkusowy - farba lateksowa do ścian i sufitów głęboki mat z powłoką ceramiczną o wysokiej odporności na zabrudzenia, wyblaszczania, np. Tikkurilla Optiva 3 Ceramic kolor S373
K		kolor zielony - farba lateksowa do ścian i sufitów głęboki mat z powłoką ceramiczną o wysokiej odporności na zabrudzenia, wyblaszczania, np. Tikkurilla Optiva 3 Ceramic kolor K382
L		kolor zielono-szary - farba lateksowa do ścian i sufitów głęboki mat z powłoką ceramiczną o wysokiej odporności na zabrudzenia, wyblaszczania, np. Tikkurilla Optiva 3 Ceramic kolor J377
M		kolor biały - farba lateksowa do ścian i sufitów głęboki mat z powłoką ceramiczną o wysokiej odporności na zabrudzenia, wyblaszczania, np. Tikkurilla Optiva White
N		tapeta ścienna fiszelinowa w kolorowe kropki w różnych odcieniach pastelowych, np. PASTEL POLKA ubierzwojasciary.pl
O		tapeta ścienna fiszelinowa w kolorowe zwierzątka, np. COLOR FRIENDS ubierzwojasciary.pl
P		tapeta ścienna fiszelinowa w zwierzęta z podwójnego światła, np. FISH & FRIENDS ubierzwojasciary.pl
R		tapeta ścienna fiszelinowa w zwierzęta, np. MINIMALIST COMPANY ubierzwojasciary.pl
S		tapeta ścienna fiszelinowa w barwne drzewa lasu, np. COLORFUL FOREST ubierzwojasciary.pl
T		tapeta ścienna fiszelinowa w kolorowe kółka, np. ARTISTIC DOTS ubierzwojasciary.pl
OZNACZENIA - PŁYTKI CERAMICZNE		
SYMBOL	WIDOK	NAZWA
P11		płytki ceramiczna ścienna 20x20x0,65 cm matowa kolor biały, Tubażyn Pastele fuga w kolorze jasnoszarym
P12		płytki ceramiczna ścienna 20x20x0,65 cm matowa kolor szary jasny, Tubażyn Pastele fuga w kolorze jasnoszarym
P13		płytki ceramiczna ścienna 20x20x0,65 cm matowa kolor zielony, Tubażyn Pastele fuga w kolorze jasnoszarym
P14		płytki ceramiczna ścienna 20x20x0,65 cm matowa kolor seledynowy, Tubażyn Pastele fuga w kolorze jasnoszarym
P15		płytki ceramiczna ścienna 20x20x0,65 cm matowa kolor niebieskim, Tubażyn Pastele fuga w kolorze jasnoszarym
P16		płytki ceramiczna ścienna 20x20x0,65 cm matowa kolor błękitny, Tubażyn Pastele fuga w kolorze jasnoszarym
P17		płytki ceramiczna ścienna 20x20x0,65 cm matowa kolor czerwony, Tubażyn Pastele fuga w kolorze jasnoszarym
P18		płytki ceramiczna ścienna 20x20x0,65 cm matowa kolor żółty, Tubażyn Pastele fuga w kolorze jasnoszarym
P19		płytki ceramiczna ścienna 20x20x0,65 cm matowa kolor waniliowy, Tubażyn Pastele fuga w kolorze jasnoszarym
P110		płytki ceramiczna ścienna 20x20x0,65 cm matowa kolor pomarańczowy, Tubażyn Pastele fuga w kolorze jasnoszarym

Jednostka projektowa			
RUKA projekt sp. z o.o. 59-220 Legnica, ul. Wojska Polskiego 1/5		tel. +48 76 751 50 06	
Nazwa i adres inwestycji Przebudowa budynku administracyjno-dydaktycznego na żłobek ul. Zamoyskiego 7, 58-500 Jelenia Góra			
Nazwa i adres inwestora Karkonoska Państwowa Szkoła Wyższa ul. Lwówecka 18, 58-500 Jelenia Góra			
Tytuł rysunku <b>ARANŻACJA POMIESZCZEŃ -PARTER                  POM. 1.08 / 1.09</b>			
Projektował mgr inż. arch. Malgorzata Matynia	Nr uprawnień 12/06/DOIA	Podpis	Specjalność ARCHITEKTONICZNA
Sprawdził	Nr uprawnień	Podpis	Specjalność
Stadium P.W.	Data 31.03.2020	Branża ARCHITEKTURA	Skala 1:50
Nr rys.			<b>12/A</b>