



ARANŻACJA POM. 1.12

RZUT skala 1:50 [cm]





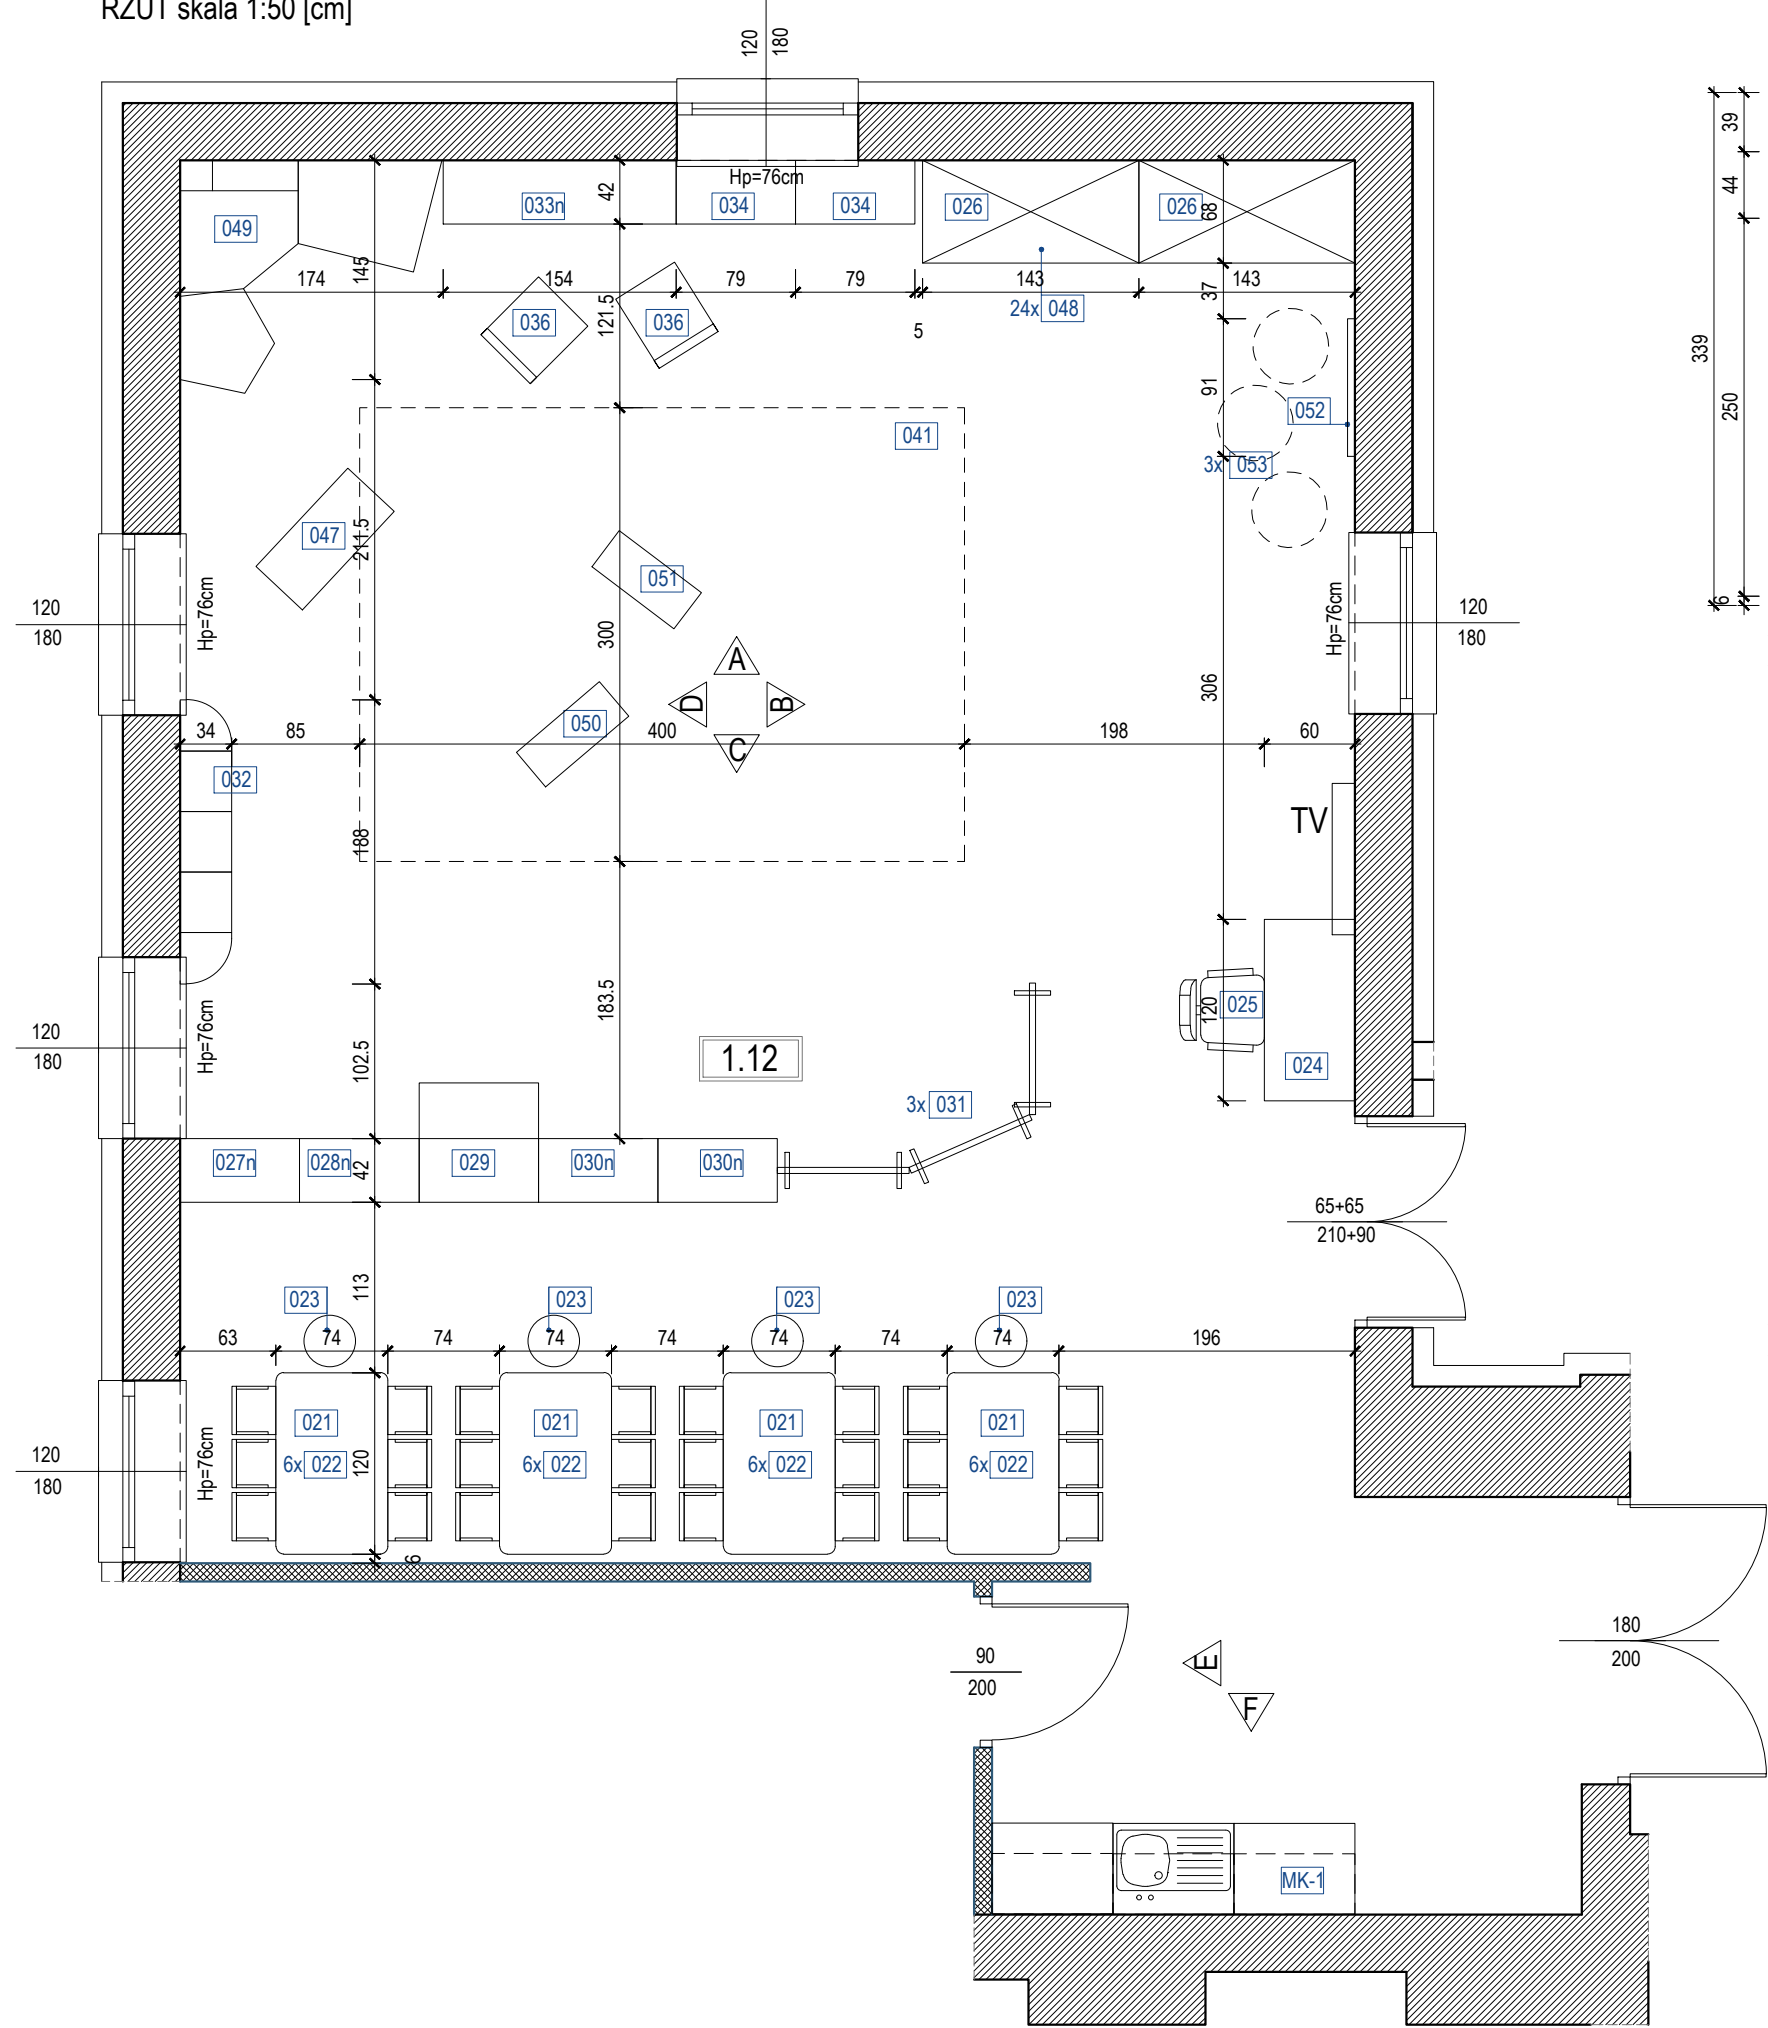


ARANŻACJA POM. 1.13


RZUT skala 1:50 [cm]

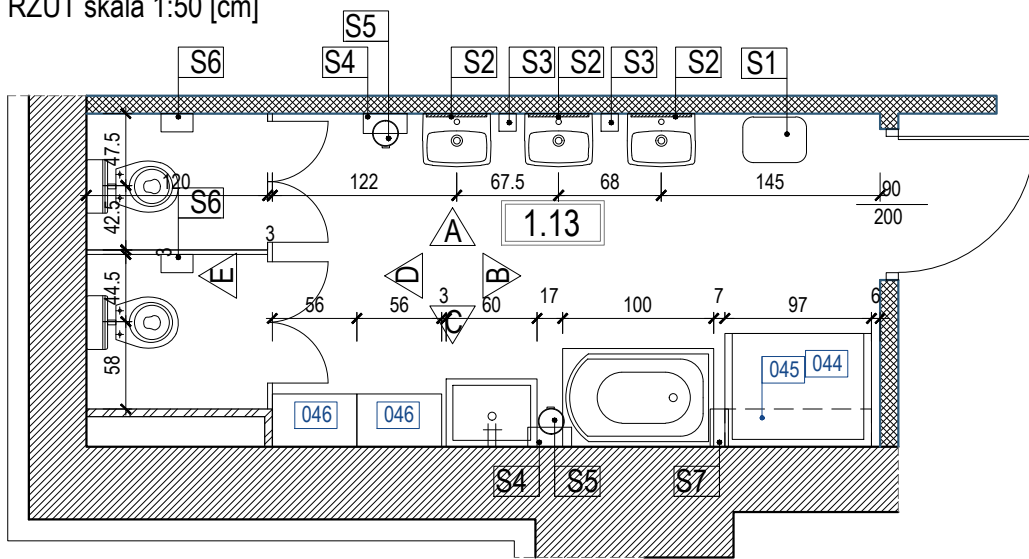

WIDOKI ŚCIAN skala 1:50 [cm]

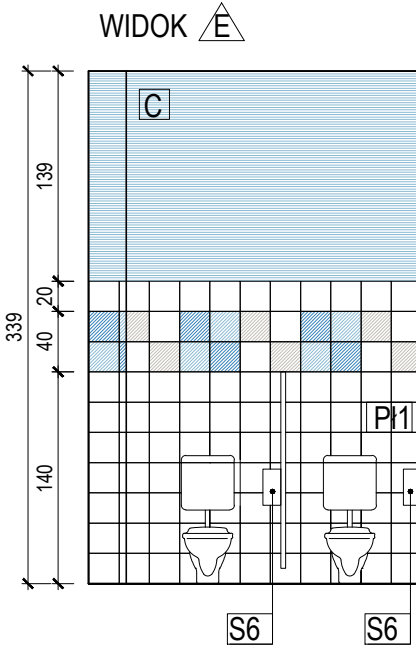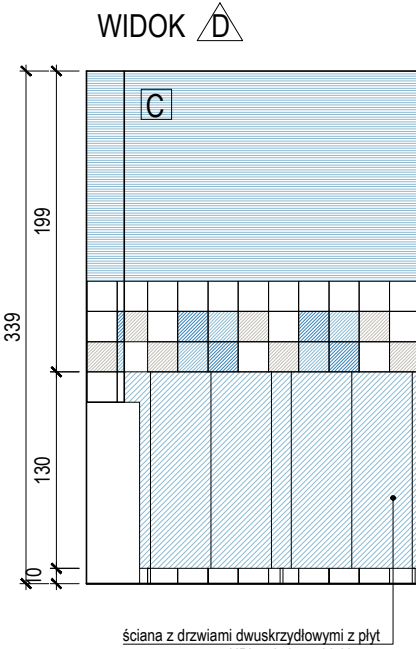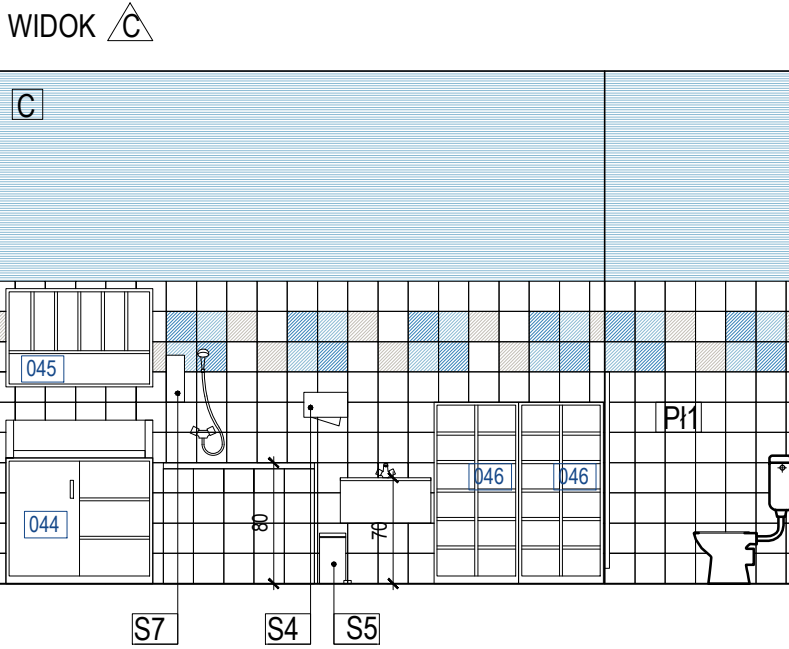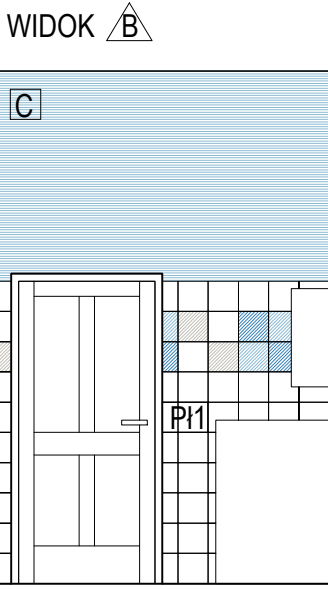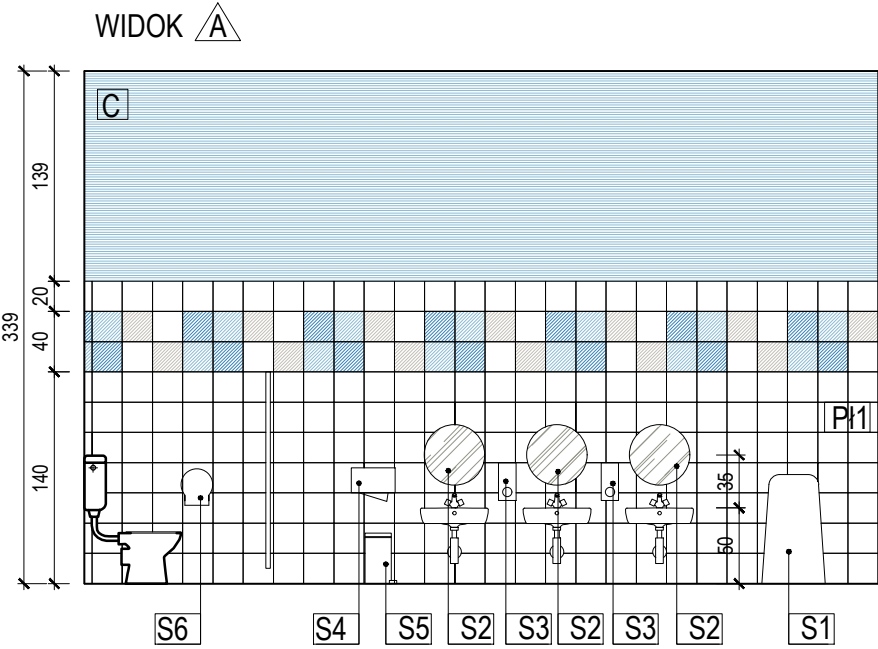

WZÓR PASA
DEKORACYJNEGO
układ rząd 1:
biały / niebieski / błękitny / szary jasny
układ rząd 2:
szary jasny / błękitny / niebieski / biały

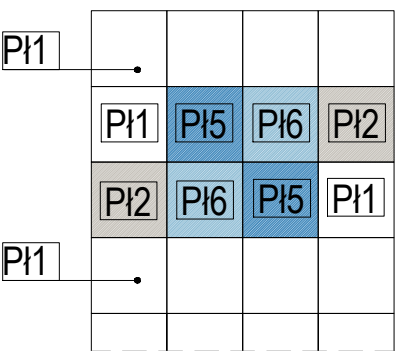

OZNACZENIA - WYPOSAŻENIE SANITARNE		OZNACZENIA - POWŁOKA MALARSKA / TAPETY	
SYMBOL	NAZWA	SYMBOL	WIDOK NAZWA
S1	Kosz na pieluchy wyposażony w duży, wygodny otwór o średnicy 13,5 cm, biało-niebieski, wym. 30 x 42 x 72 cm, poj. 80 l; ok. 50 pieluch	A	kolor jasnoszary - farba lateksowa do ścian i sufitów głęboki mat z powłoką ceramiczną o wysokiej odporności na zabrudzenia, wybiśzczenia, np. Tikkurilla Optiva 3 Ceramic kolor G497
S2	lustro bez ramy okrągłe średnica 40cm, montaż napływowy	B	kolor szary - farba lateksowa do ścian i sufitów głęboki mat z powłoką ceramiczną o wysokiej odporności na zabrudzenia, wybiśzczenia, np. Tikkurilla Optiva 3 Ceramic kolor L497
S3	Dopozownik mydła w pianie o pojemności 0,65 l, wykonany z wysokiej jakości tworzywa sztucznego ABS, kolor biały, sposób uruchamiania: przycisk, wymiary: szer. 7 x głęb. 13 x wys. 23,5 cm	C	kolor błękitny - farba lateksowa do ścian i sufitów głęboki mat z powłoką ceramiczną o wysokiej odporności na zabrudzenia, wybiśzczenia, np. Tikkurilla Optiva 3 Ceramic kolor H362
S4	Pozajnik na szczotki pasywne włoski Z2, z mocnego tworzywa ABS, pojemność: 500 sztuk, kolor: biały, wymiary: szer. 13 x głęb. 13 x wys. 23,5 cm	D	kolor niebieski - farba lateksowa do ścian i sufitów głęboki mat z powłoką ceramiczną o wysokiej odporności na zabrudzenia, wybiśzczenia, np. Tikkurilla Optiva 3 Ceramic kolor S360
S5	Kosz na odpady wolnostojący 37x17cm, pojemnik-stal ocynkowana	E	kolor beżowy - farba lateksowa do ścian i sufitów głęboki mat z powłoką ceramiczną o wysokiej odporności na zabrudzenia, wybiśzczenia, np. Tikkurilla Optiva 3 Ceramic kolor H300
S6	Pojemnik na papier toaletowy, kolor: biały, materiał: tworzywo ABS, okienko kontrolne informujące o ilości papieru, zamykany na klucz, wymiary: szer. 24 cm x wys. 26 cm x głęb. 13 cm	F	kolor żółty - farba lateksowa do ścian i sufitów głęboki mat z powłoką ceramiczną o wysokiej odporności na zabrudzenia, wybiśzczenia, np. Tikkurilla Optiva 3 Ceramic kolor K302
S7	Dopozownik do środków dezynfekcyjnych do rąk z taczką 0,5 L, pojemność: 500 ml, materiał: tworzywo, kolor: biały / szary, możliwość demontażu tacki, wymiary: szerokość: 580 mm - wysokość: 490 mm - głębokość: 350 mm	G	kolor pomarańczowy - farba lateksowa do ścian i sufitów głęboki mat z powłoką ceramiczną o wysokiej odporności na zabrudzenia, wybiśzczenia, np. Tikkurilla Optiva 3 Ceramic kolor K312
S8	Kosz na zużyte ręczniki, pojemność: 50 litrów, kolor obudowy: biały, wymiary: szerokość: 385 mm x B głębokość: 335 mm x C wysokość: 635 mm, wolno stojący kosz na odpady, materiał obudowy: tworzywo sztuczne ABS	H	kolor czerwony - farba lateksowa do ścian i sufitów głęboki mat z powłoką ceramiczną o wysokiej odporności na zabrudzenia, wybiśzczenia, np. Tikkurilla Optiva 3 Ceramic kolor S316
S9	lustro w ramie czarnej, wymiar 65x65cm, zawieszane na ścianie	I	kolor niebiesko-szary - farba lateksowa do ścian i sufitów głęboki mat z powłoką ceramiczną o wysokiej odporności na zabrudzenia, wybiśzczenia, np. Tikkurilla Optiva 3 Ceramic kolor J441
S10	poręcz ścienna łukowa uchylana, stal nierdzewna matowa, długość 80cm	J	kolor turkusowy - farba lateksowa do ścian i sufitów głęboki mat z powłoką ceramiczną o wysokiej odporności na zabrudzenia, wybiśzczenia, np. Tikkurilla Optiva 3 Ceramic kolor S373
S11	szczotka do wc tuba stojąca, z przykrywką, stal matowa	K	kolor zielony - farba lateksowa do ścian i sufitów głęboki mat z powłoką ceramiczną o wysokiej odporności na zabrudzenia, wybiśzczenia, np. Tikkurilla Optiva 3 Ceramic kolor K382
S12	poręcz prosta mocowana do ściany, stal nierdzewna matowa, długość 60cm	L	kolor zielono-szary - farba lateksowa do ścian i sufitów głęboki mat z powłoką ceramiczną o wysokiej odporności na zabrudzenia, wybiśzczenia, np. Tikkurilla Optiva 3 Ceramic kolor 3371
UWAGA: Wyposażenie meblowe zgodnie z rysunkami wyposażenia oraz załącznikiem: zestawienie wyposażenia pomieszczeń		M	kolor biały - farba lateksowa do ścian i sufitów głęboki mat z powłoką ceramiczną o wysokiej odporności na zabrudzenia, wybiśzczenia, np. Tikkurilla Optiva White
		N	tapeta ścienna flizelinowa w kolorowe kropki w różnych odcieniach pastelowych, np. PASTEL POLKA ubierzwojesciary.pl
		O	tapeta ścienna flizelinowa w kolorowe zwierzęta, np. COLOR FRIENDS ubierzwojesciary.pl
		P	tapeta ścienna flizelinowa w zwierzęta z podwodnego świata, np. FISH & FRIENDS ubierzwojesciary.pl
		R	tapeta ścienna flizelinowa w zwierzęta, np. MINIMALIST COMPANY ubierzwojesciary.pl
		S	tapeta ścienna flizelinowa w barwne drzewa lasu, np. COLORFUL FOREST ubierzwojesciary.pl
		T	tapeta ścienna flizelinowa w kolorowe koła, np. ARTISTIC DOTS ubierzwojesciary.pl
OZNACZENIA - PŁYTKI CERAMICZNE			
SYMBOL	WIDOK NAZWA		
P11	płytki ceramiczne ścienna 20x20x0,65 cm matowa kolor biały, Tubądzin Pastele		
P12	płytki ceramiczne ścienna 20x20x0,65 cm matowa kolor szary jasny, Tubądzin Pastele		
P13	płytki ceramiczne ścienna 20x20x0,65 cm matowa kolor zielony, Tubądzin Pastele		
P14	płytki ceramiczne ścienna 20x20x0,65 cm matowa kolor seledynowy, Tubądzin Pastele		
P15	płytki ceramiczne ścienna 20x20x0,65 cm matowa kolor niebieski, Tubądzin Pastele		
P16	płytki ceramiczne ścienna 20x20x0,65 cm matowa kolor błękitny, Tubądzin Pastele		
P17	płytki ceramiczne ścienna 20x20x0,65 cm matowa kolor czerwony, Tubądzin Pastele		
P18	płytki ceramiczne ścienna 20x20x0,65 cm matowa kolor złoty, Tubądzin Pastele		
P19	płytki ceramiczne ścienna 20x20x0,65 cm matowa kolor waniliowy, Tubądzin Pastele		
P110	płytki ceramiczne ścienna 20x20x0,65 cm matowa kolor pomarańczowy, Tubądzin Pastele		

Jednostka projektowa			
RUKA projekt sp. z o.o.			
59-220 Legnica, ul. Wojska Polskiego 1/5 tel. +48 76 751 50 06			
Nazwa i adres inwestycji			
Przebudowa budynku administracyjno-dydaktycznego na złołek			
ul. Zamoyskiego 7, 58-500 Jelenia Góra			
Nazwa i adres inwestora			
Karkonoska Państwowa Szkoła Wyższa			
ul. Lwówecka 18, 58-500 Jelenia Góra			
Tytuł rysunku			
ARANŻACJA POMIESZCZEŃ -PARTER			
POM. 1.12 / 1.13			
Projektował	Nr uprawnień	Podpis	Specjalność
mgr inż. arch. Małgorzata Matynia	12/06/DOIA		ARCHITEKTONICZNA
Sprawdził	Nr uprawnień	Podpis	Specjalność
Stadium	Data	Branża	Skala
P.W.	31.03.2020	ARCHITEKTURA	1:50
			Nr rys.
			14/A