


ZESTAWIENIE STALI – KSZTAŁTOWNIKI

Poz.	Profil	Długość	Liczba	Masa [kg]			Materiał	Uwagi
		[mm]	[szt]	jedn.	1 szt.	razem		
1	I 160	2300	3	17,90	41,17	123,51	S235JRG2	
2	I 180	1500	2	21,9	32,85	65,7	S235JRG2	
RAZEM MASA 1 ELEMENTU(ÓW)					[kg]	189,2		

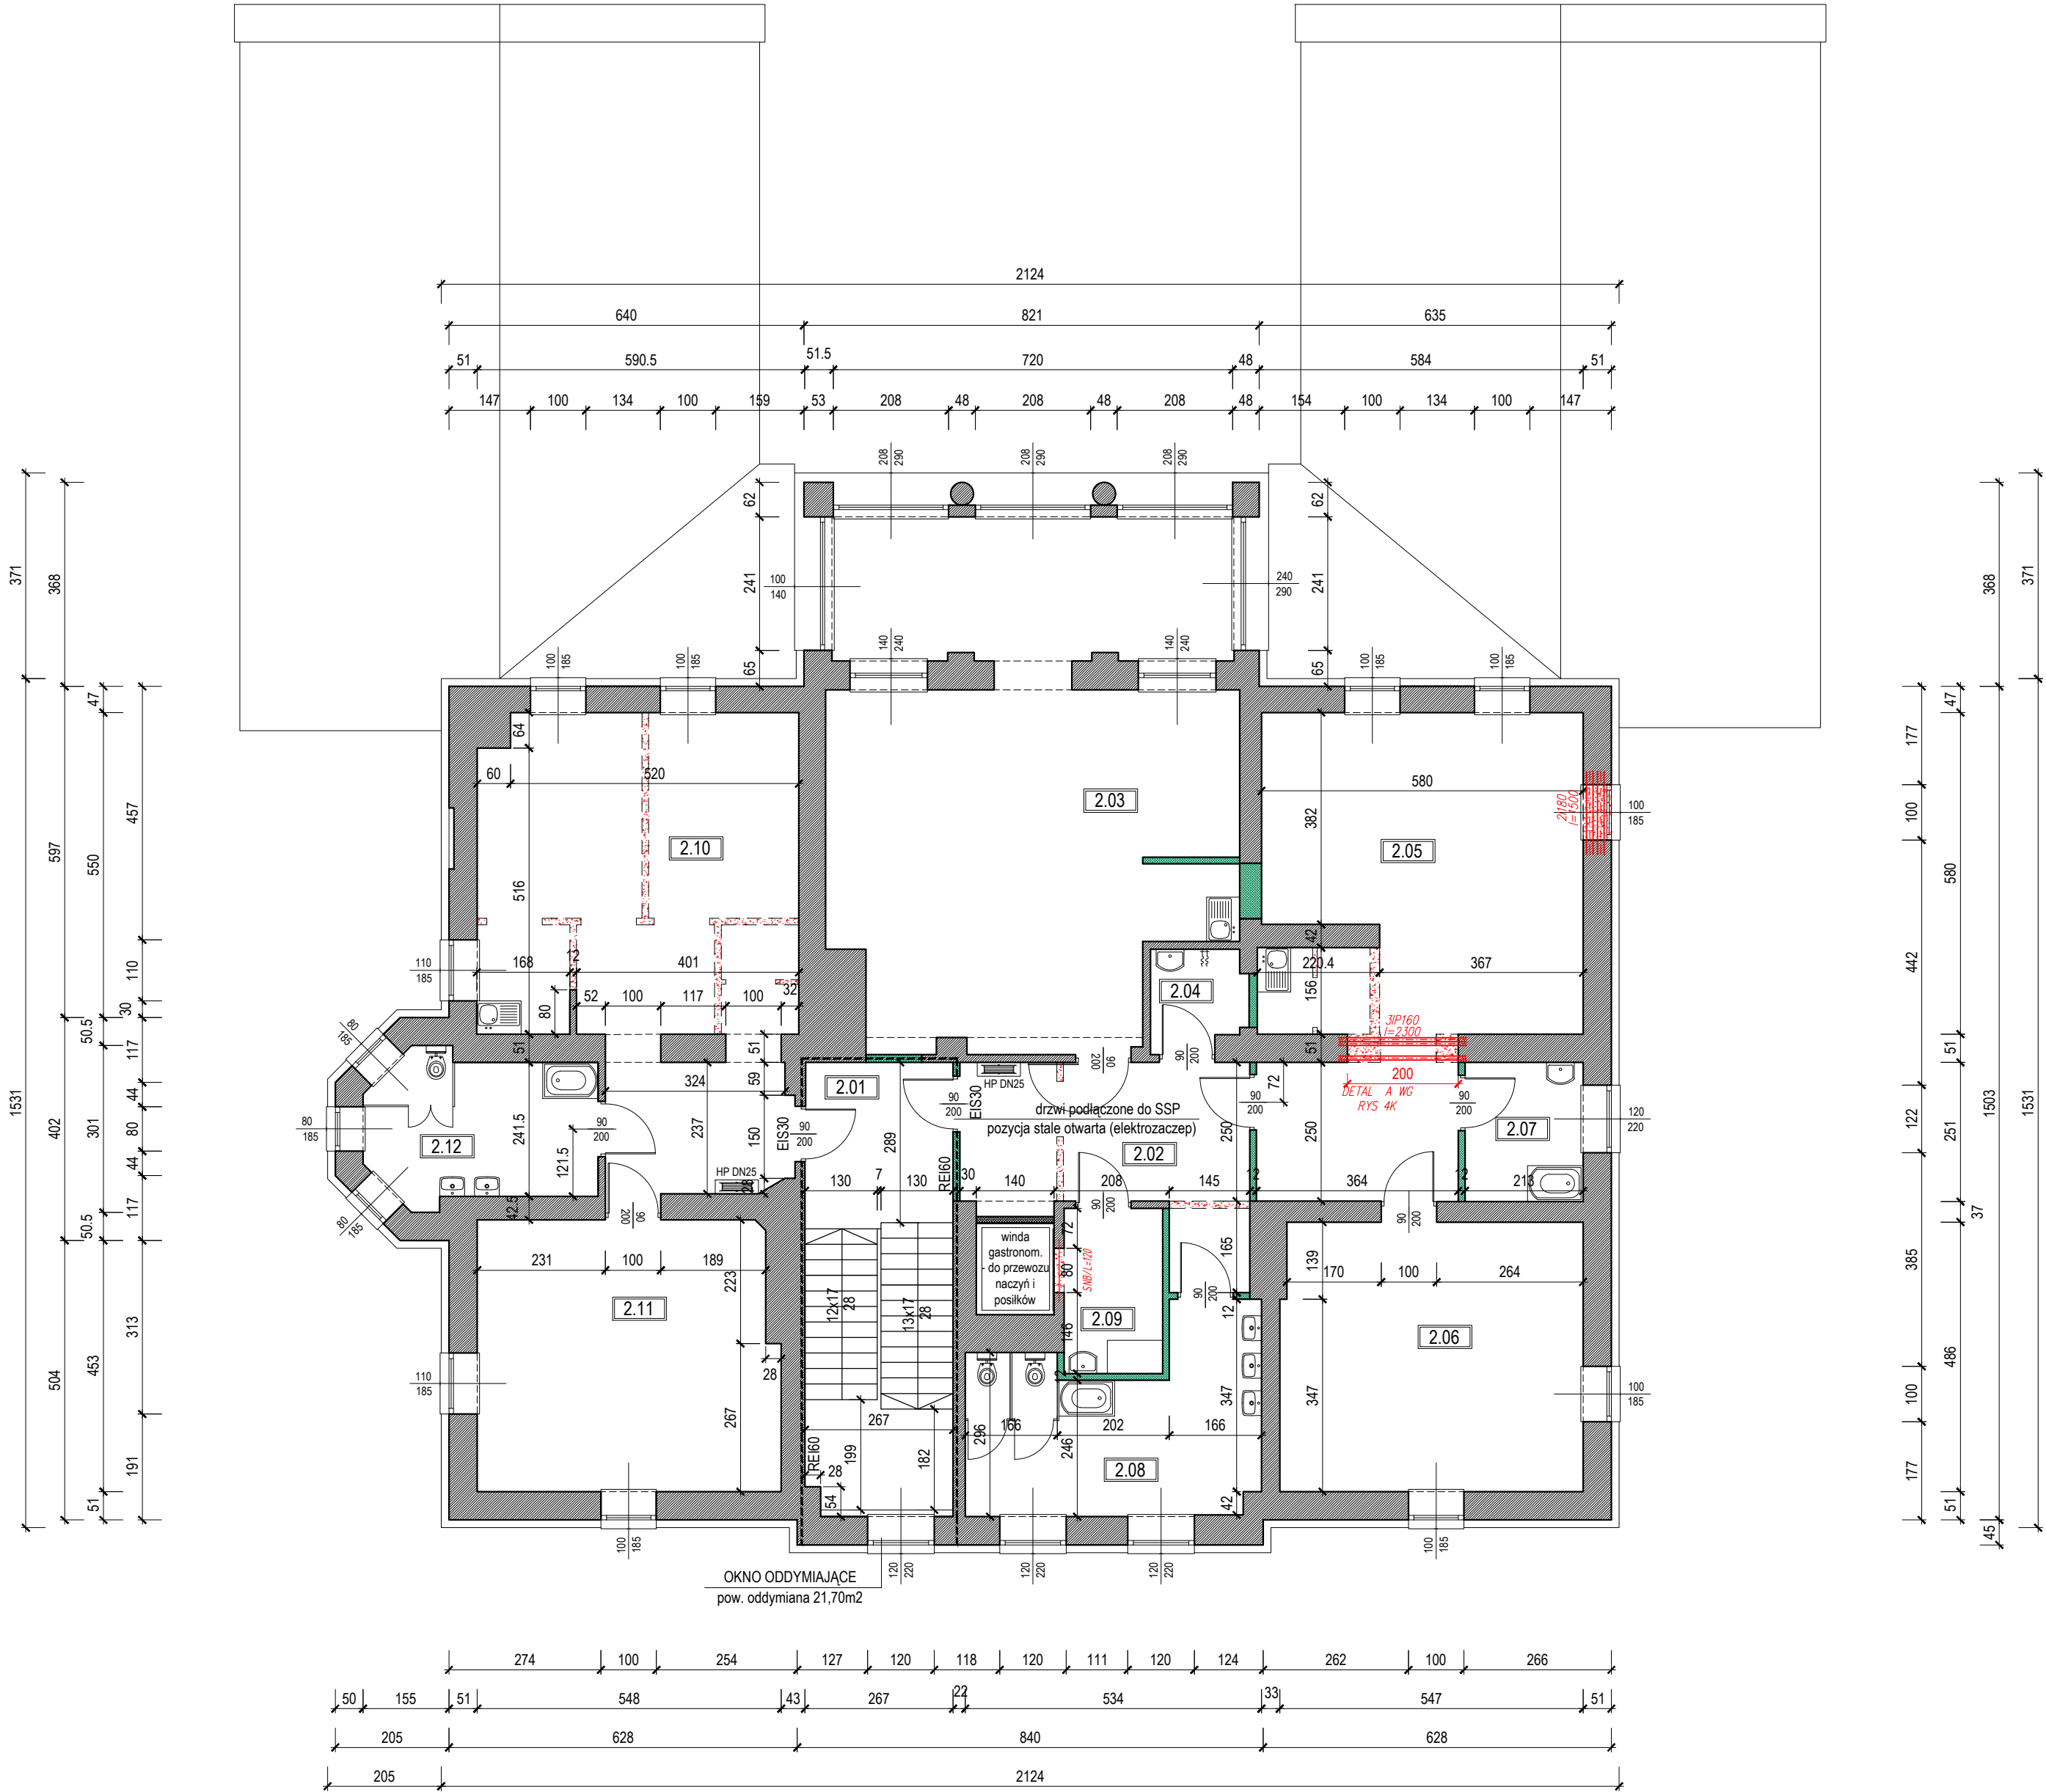

UWAGA:
Przed zamówieniem jakichkolwiek elementów budowlanych, wykończeniowych, instalacyjnych i wyposażenia podane wymiary należy zweryfikować na budowie z natury.
Ze względu na zabytkowy charakter budynku, jego obecny stani i przewidywany zakres prac rzeczywiste wymiary mogą odbiegać od podanych w dokumentacji.

Jednostka projektowa

RUKA projekt sp. z o.o.

59-220 Legnica, ul. Wojska Polskiego 1/5

tel. +48 76 751 50 06

RUKA

projekt

Nazwa i adres inwestycji

Przebudowa budynku administracyjno-dydaktycznego na żłobek

ul. Zamoyskiego 7, 58-500 Jelenia Góra

Nazwa i adres inwestora

Karkonoska Państwowa Szkoła Wyższa

ul. Lwówecka 18, 58-500 Jelenia Góra

Tytuł rysunku

RZUT PIĘTRA

Projektował	Nr uprawnień	Podpis	Specjalność	
mgr inż. Dorota Kornatowska	66/DOS/07		KONSTRUKCYJNO-BUDOWLANA	
Sprawdził	Nr uprawnień	Podpis	Specjalność	
Stadium	Data	Branża	Skala	Nr rys.
P.W.	30.04.2020	KONSTRUKCJA	1:100	3K